



KATASTRÁLNE ÚZEMIE	TRENČÍN (JUH)
DRUH POVRCHU ÚZEMIA	ZATRÁVENEÉ
OKRES	TRENČÍN
KRAJ	TRENČĀNSKY

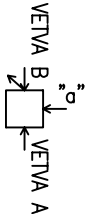

LAPAČ SPLAVENÍN
LS1

POZDLŽNY PROFIL VETVA B

MIERKA 1:250/100

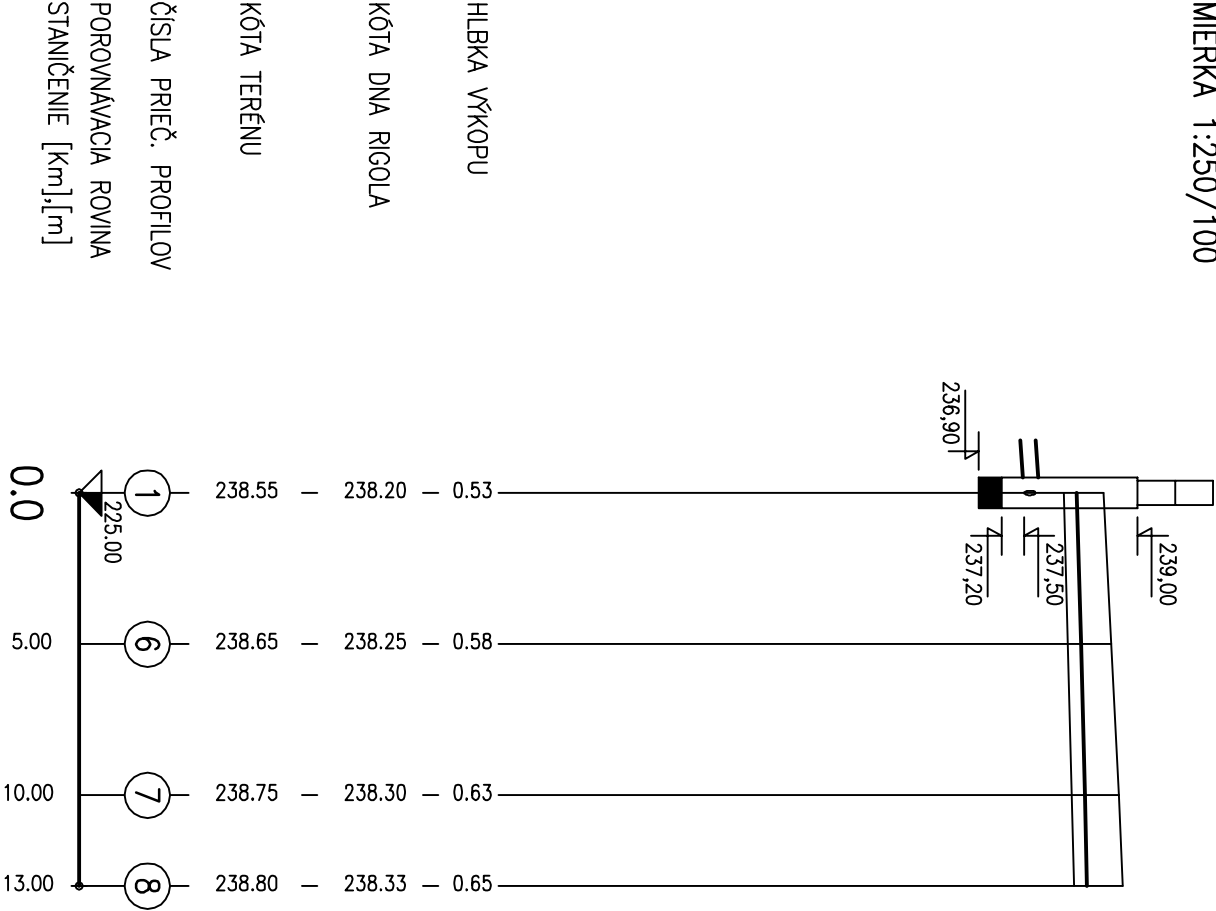

SMEROVÉ POMERY
SKLON [promile] – DLŽKA [m]
DN [mm] – MATERIÁL – DLŽKA [m]
VZDIAL. PRIEČ. PROFILOV


ZÚ	KÚ
10.00 – 13.00	
– TBM 1-50 –	13.00
5.00	3.00

KATASTRÁLNE ÚZEMIE	TRENČÍN (JUH)
DRUH POVRCHU ÚZEMIA	ZATRÁVENEÉ
OKRES	TRENČÍN
KRAJ	TRENČĀNSKY

TRENČÍN (JUH)
ZATRÁVENEÉ
TRENČÍN
TRENČĀNSKY

POZDLŽNY PROFIL VETVA C

MIERKA 1:250/100

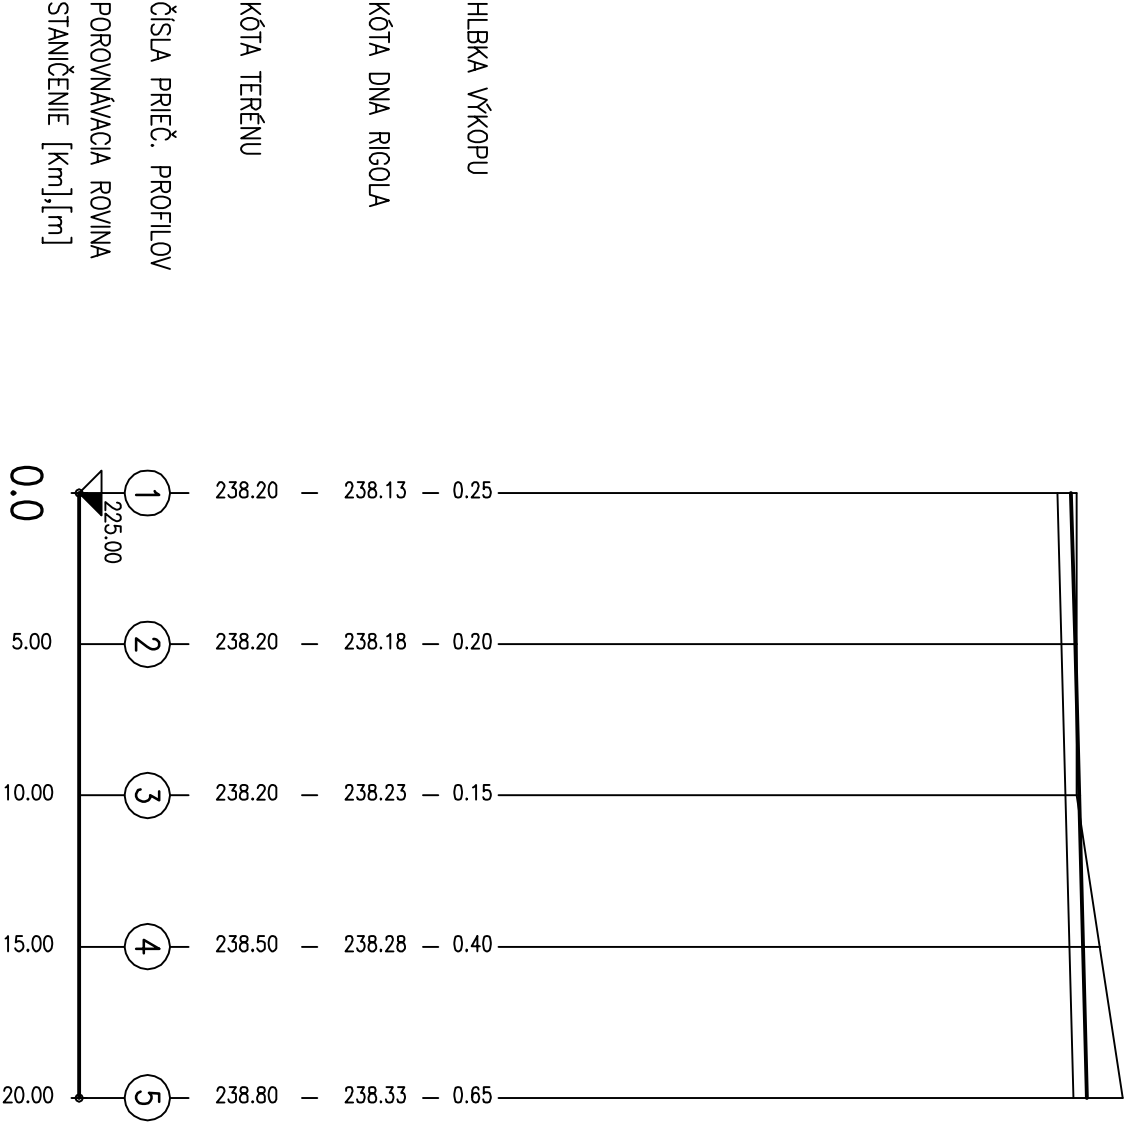

SMEROVÉ POMERY
SKLON [promile] – DLŽKA [m]
DN [mm] – MATERIÁL – DLŽKA [m]
VZDIAL. PRIEČ. PROFILOV

ZÚ	KÚ
10.00 – 20.00	
– TBM 1-50 –	20.00
5.00	5.00

VÝŠKOVÝ SYSTÉM: BpV

ZÁK. Č.:	32/2017
ARCH. Č.:	AR 32/2017 – 0377
MIERKA:	ČÍSLO PRÍLOHY:
1:250/100	3
TOTO DIELO JE DOUŠŤVNÝM MAJETKOM SPRÁVCOVATEĽA V ZMYSLE OBCHODNÉHO ZÁKONA.	