


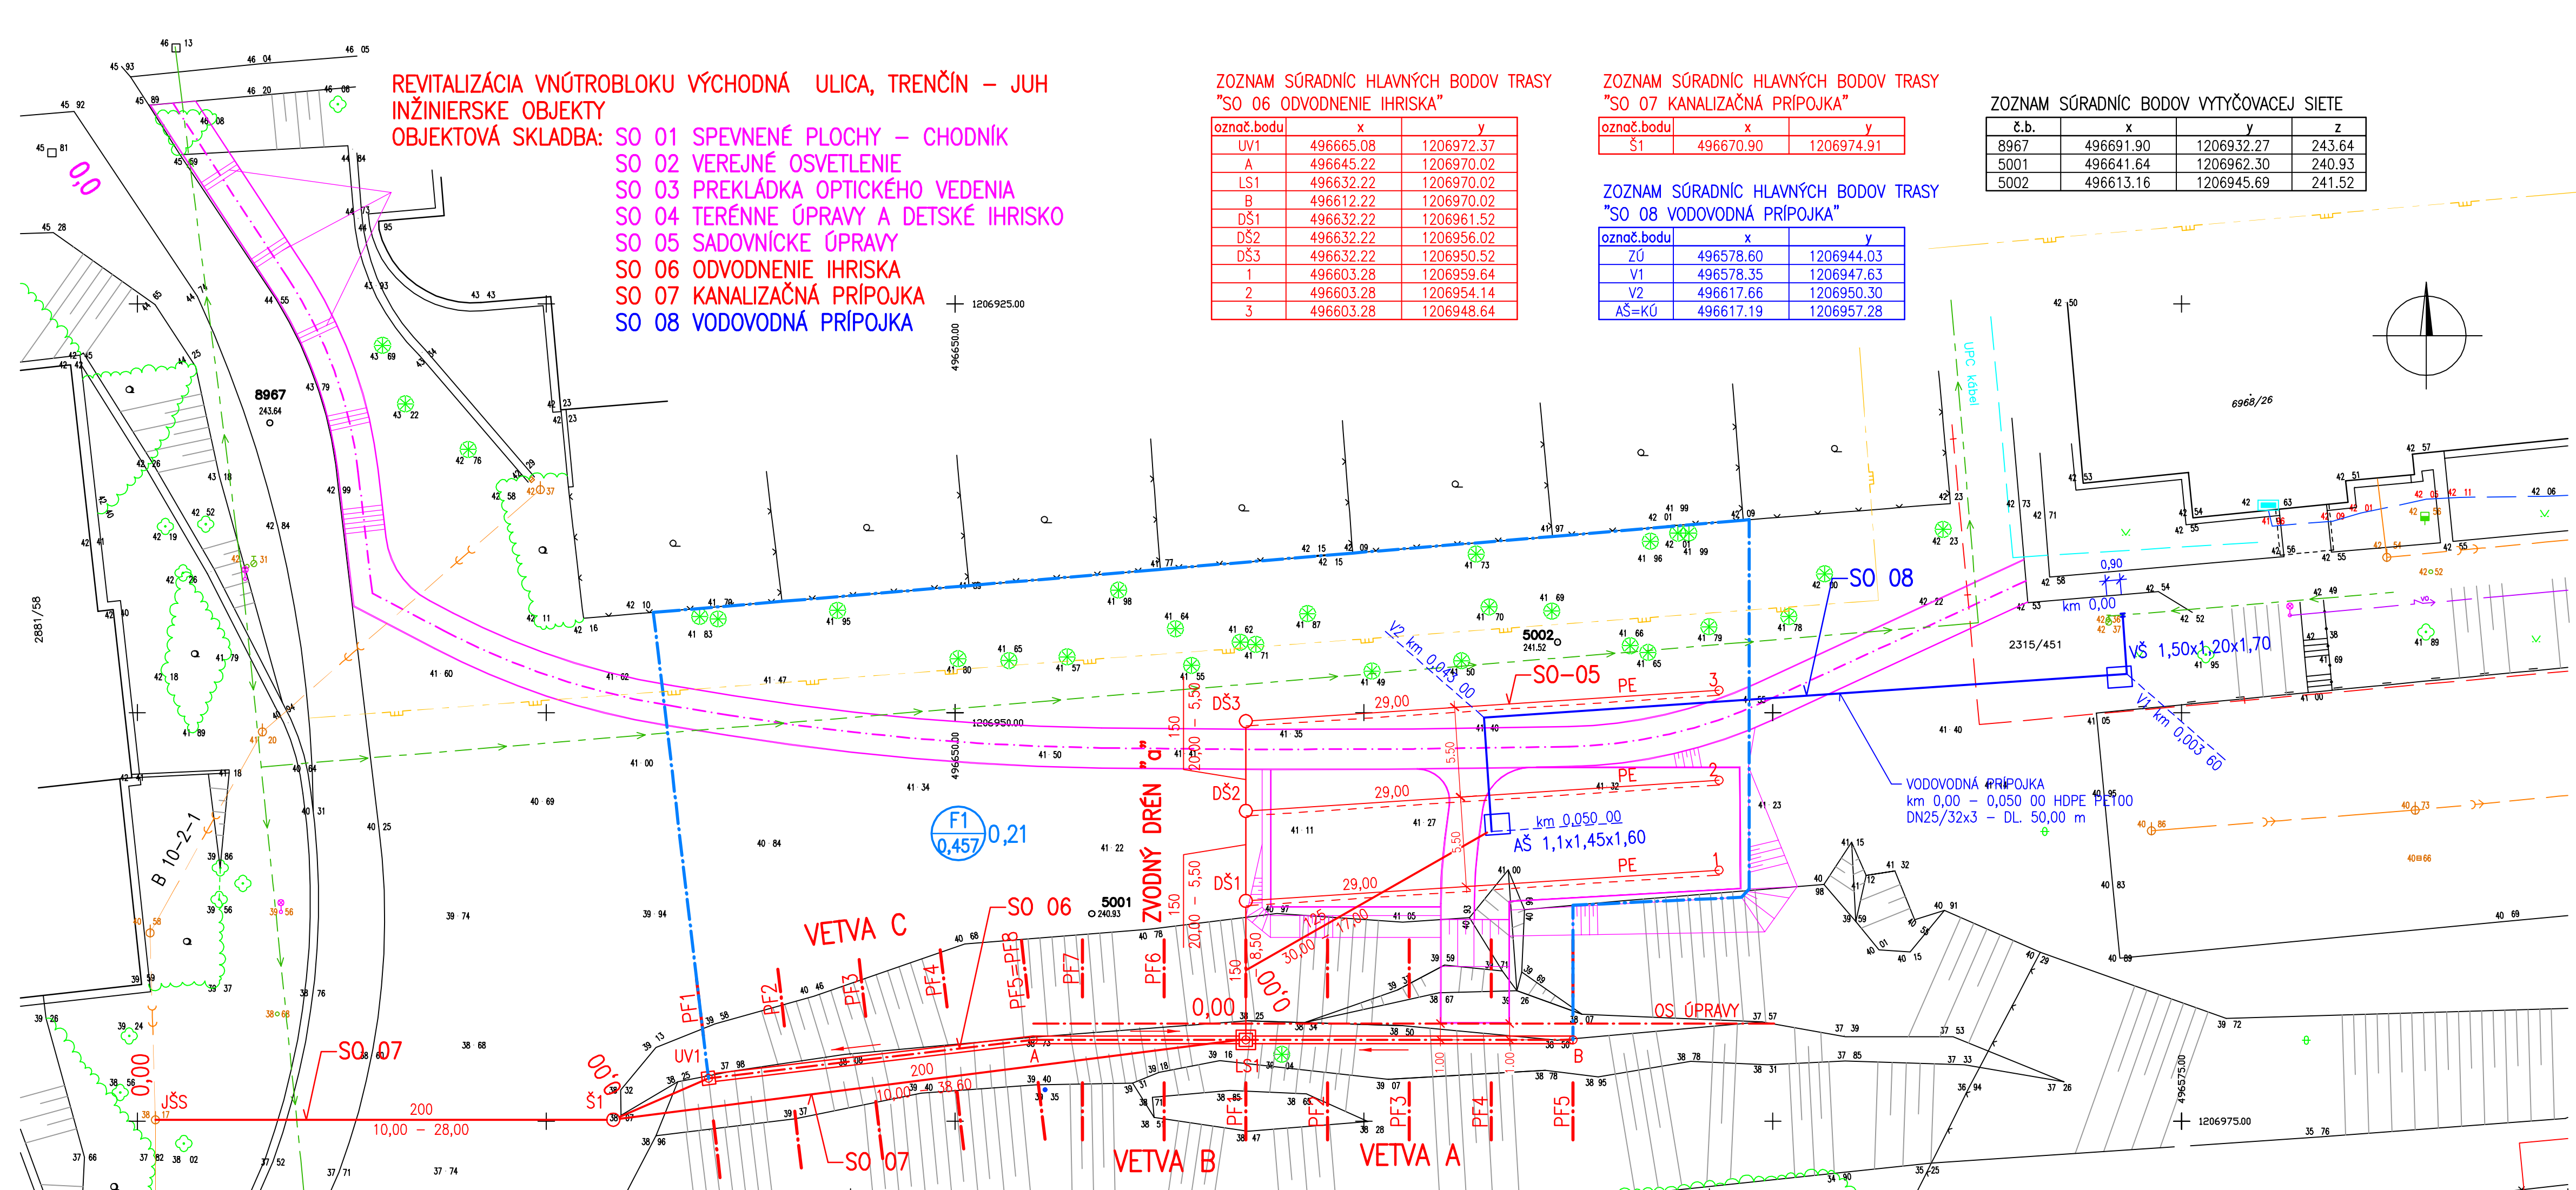

REVITALIZÁCIA VNÚTROBLOKU VÝCHODNÁ ULICA, TREŇČÍN – JUH
INŽINIERSKE OBJEKTY
OBJEKTOVÁ SKLADBA:

- SO 01 SPEVNENÉ PLOCHY – CHODNÍK
- SO 02 VEREJNÉ OSVETLENIE
- SO 03 PREKLÁDKA OPTICKÉHO VEDENIA
- SO 04 TERÉNNÉ ÚPRAVY A DETSKÉ IHRISKO
- SO 05 SADOVNÍCKE ÚPRAVY
- SO 06 ODVODNENIE IHRISKA
- SO 07 KANALIZAČNÁ PRÍPOJKA
- SO 08 VODOVODNÁ PRÍPOJKA

ZOZNAM SÚRADNÍC HLAVNÝCH BODOV TRASY
"SO 06 ODVODNENIE IHRISKA"

označ.bodu	x	y
UV1	496665.08	1206972.37
A	496645.22	1206970.02
LS1	496632.22	1206970.02
B	496612.22	1206970.02
DŠ1	496632.22	1206961.52
DŠ2	496632.22	1206956.02
DŠ3	496632.22	1206950.52
1	496603.28	1206959.64
2	496603.28	1206954.14
3	496603.28	1206948.64

ZOZNAM SÚRADNÍC HLAVNÝCH BODOV TRASY
"SO 07 KANALIZAČNÁ PRÍPOJKA"

označ.bodu	x	y
Š1	496670.90	1206974.91

ZOZNAM SÚRADNÍC HLAVNÝCH BODOV TRASY
"SO 08 VODOVODNÁ PRÍPOJKA"

označ.bodu	x	y
ZÚ	496578.60	1206944.03
V1	496578.35	1206947.63
V2	496617.66	1206950.30
AŠ=KÚ	496617.19	1206957.28

ZOZNAM SÚRADNÍC BODOV VYTÝČOVACEJ SIETE

č.b.	x	y	z
8967	496691.90	1206932.27	243.64
5001	496641.64	1206962.30	240.93
5002	496613.16	1206945.69	241.52

LEGENDA:

- $\frac{a}{D\dot{S}1 \ 150}$ 10,00–5,50 ZVODNÝ DRÉN
- $\frac{\dot{S}1 \ 200}{5,00–28,0}$ KANALIZAČNÁ PRÍPOJKA
- $\frac{29,00 \ PE \ 1}{-----}$ ZBERNÝ DRÉN S FILTROM, DLŽKA V m
- $=====$ OPEVNENÝ RIGOL
- $LS1 - UV1$ LAPAČ SPLAVENÍN – VPUST
- $\frac{F1}{0,457} 0,21$ ČÍSLO PLOCHY - ODTOKOVÝ KOEFICIENT
- $-----$ OHRANIČENIE ODVODŇOVANEJ PLOCHY
- $-----$ VODOVODNÁ PRÍPOJKA
- $V\dot{S}$ VODOMERNÁ ŠACHTA

SITUÁCIA PLATÍ AJ PRE SO 07 KANALIZAČNÁ PRÍPOJKA A SO 08 VODOVODNÁ PRÍPOJKA

DÔLEŽITÉ UPOZORNENIE:

PRED ZAHÁJENÍM AKÝCHKOLIEK ZEMNÝCH PRÁČ JE NEVYHNUTNÉ POŽIADAŤ PRÍSLUŠNÝCH SPRÁVCOV O PRESNÉ VYTÝČENIE PODZEMNÝCH VEDENÍ !
SÚČASNE JE NEVYHNUTNÉ REŠPEKTOVAŤ POŽIADAVKY A PODMIENKY PRE PRÁCU STAVEBNÝCH MECHANIZMOV V OCHRANNÝCH PÁSMACH SIETÍ.

SÚRADNICOVÝ SYSTÉM: S-JTSK
VÝSKOVÝ SYSTÉM: Bpv

SÚPRAVA:

VYPRACOVAL:	ZOD. PROJEKTANT:	KRESLIL:	H.I.P.:	 Ing. Jozef Ďurech - STROP Kniežata Pribinu 24 911 01 Trenčín	
Ing. IVAN SMOLÁN	Ing. IVAN SMOLÁN	MARTIN VALLÁŠ	Ing. IVAN SMOLÁN		
OcÚ: TREŇČÍN		OBSTARÁVATEL: MESTO TREŇČÍN	FORMÁT:	4 A4	
OÚ: TREŇČÍN			DÁTUM:	05/2017	
KÚ: TREŇČÍN			STUPEŇ:	DSP	
AKCIA:				ZÁK. Č.: 32/2017	
REVITALIZÁCIA VNÚTROBLOKU VÝCHODNÁ ULICA, TREŇČÍN - JUH				ARCH. Č.: AR 32/2017 - 0376	
OBJEKT:		SO 06 ODVODNENIE IHRISKA		MIERKA:	ČÍSLO PRÍLOHY:
PRÍLOHA:		SITUÁCIA		1:250	2
TOTO DIELO JE DUŠEVNÝM MAJETKOM SPRACOVATEĽA V ZMYSLE OBCHODNÉHO ZÁKONA.					