



POHĽAD ZÁPADNÝ - NÁVRH

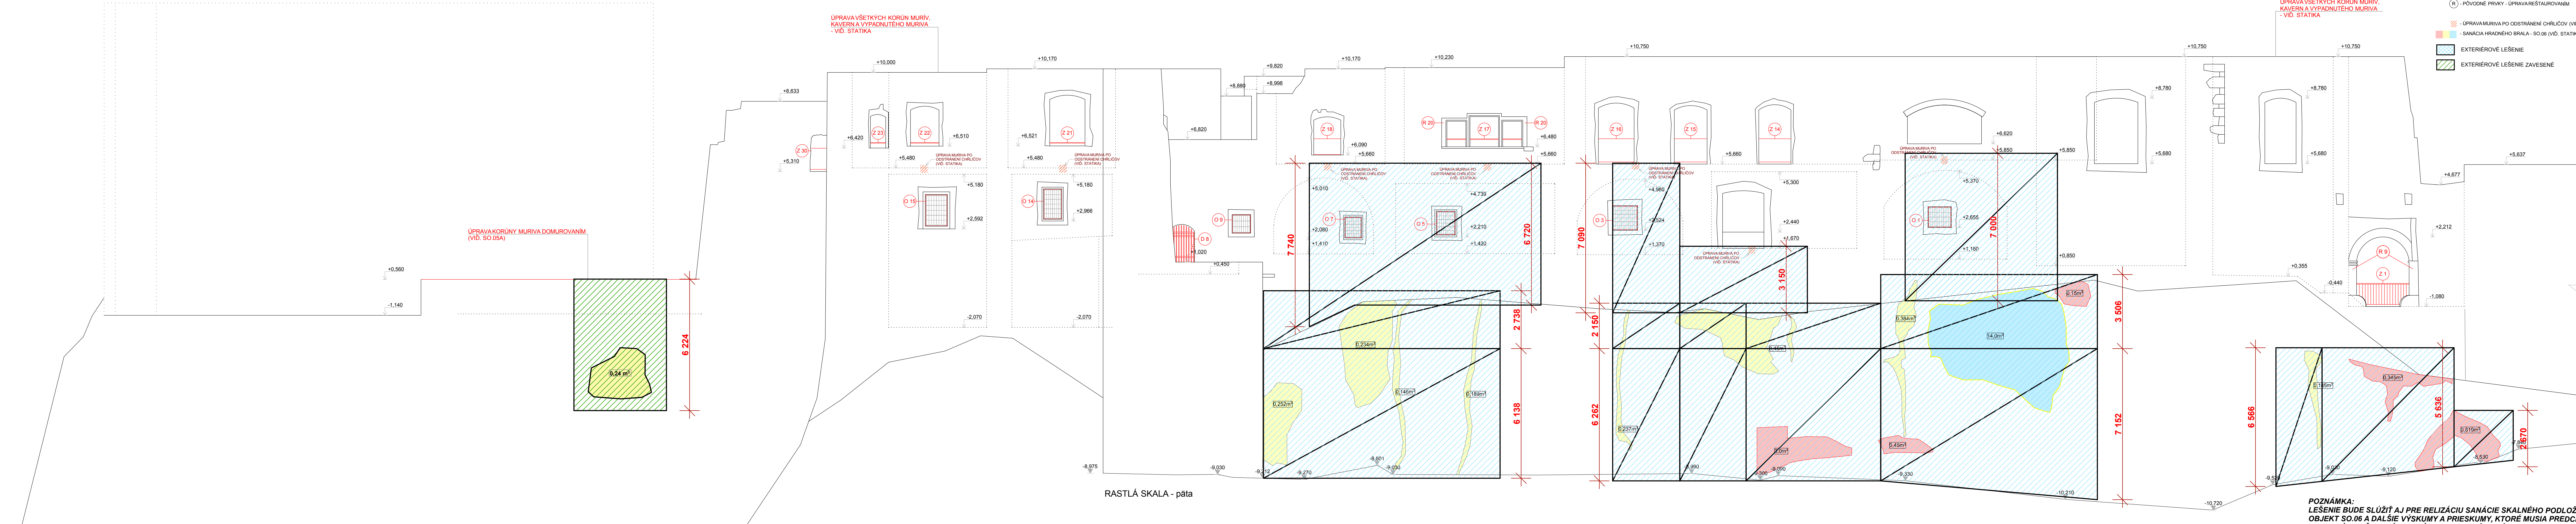

- LEGENDA :
- - OKNO
 - ⊖ - OKNO S PREDSEDENOU MREŽKOU
 - ⊖ - VSAĎENÁ MREŽKA V OKNE S PREDSEDENÝM JEDNODUCHÝM SKLOM
 - ⊖ - PÔVODNÉ PRVKY - ÚPRAVA REŠTAVROVANÍM
 - ÚPRAVA MURIVA PO ODSTRÁNENÍ CHRČLÍCOV (VÍD. STATIKA)
 - SANÁCIA HRADNÉHO BRALA - SO.06 (VÍD. STATIKA)
 - EXTERIÉROVÉ LEŠENIE
 - EXTERIÉROVÉ LEŠENIE ZAVESENÉ

- A/ Stavebné objekty:
- SO.01 - románsky palác
 - SO.02 - západné paláce s kaplnkou
 - SO.03 - kaptánsky dom (sociálno - hygienické zariadenie)
 - SO.05A - úpravy plôch nádvorja (spevnené plochy, zelené plochy, opavenie)
 - SO.05B - odvedenie dažďovej vody
 - SO.06 - sanácia hradného brala
- B/ Vnútroreálnové rozvody inžinierskych sietí (viažuce sa na stavebné objekty 1-6):
- SO.07 - kanalizácia (delená na splaškovú a dažďovú)
 - SO.08 - voda
 - SO.09 - silnoprákové rozvody
 - SO.10 - ochrana objektu pred účinkami blesku
 - SO.11 - slaboprákové rozvody

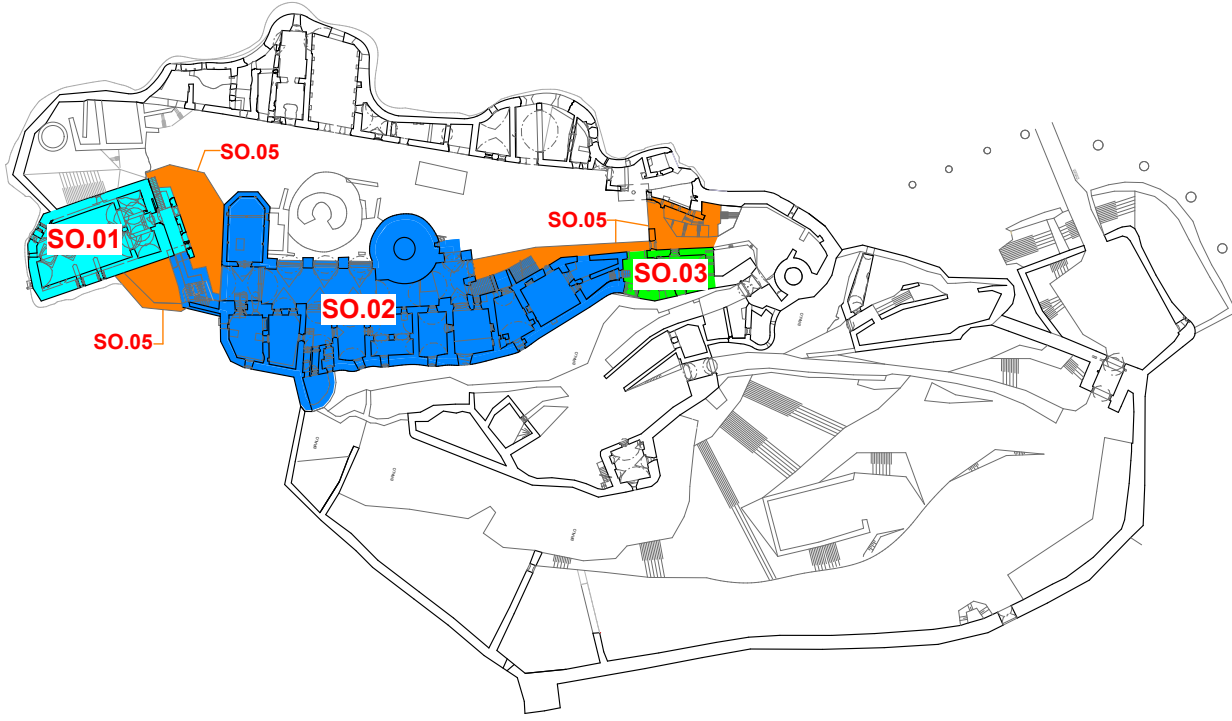

SADA Č.:

10 000 = 631,50 m.n.m.

DIEL: POV

ZODP. PROJEKTANT: ING.ARCH. M. JANOVSKÁ, ING.ARCH. M. ČÚTKOVÁ

PROJEKTANT: ING.ARCH. M. ČÚTKOVÁ, ING. M. RATKOŠ, ING. M. ŠTEJKA

AUTORIZAČNÁ PEČIATKA

PROJEKT: ING. ARCH. M. ČÚTKOVÁ
AUTORIZOVANÝ ARCHITEKT GRA
M. 00615 172 780
e-mail: cutkova@gmail.com

AUTORI:	ING.ARCH. M. JANOVSKÁ, ING.ARCH. M. ČÚTKOVÁ, ING.ARCH. J. DOLEJŠÍ	STUPEŇ:	RP
SPOLIAUTORI:	ING.ARCH. R. BUČKO, ING.ARCH. M. DZURILLA, ING. V. SLOVÍKOVÁ	DÁTUM:	09/2011
HL. PROJEKTANT:	STÚDIO J + J, s.r.o., VYSOKÁ 65, 054 01 LEVOČA	MIERKA:	1 : 100
ZODP. PROJEKTANT:	ING.ARCH. MAGDALENA JANOVSKÁ	ZÁK. Č.:	02/2011
INVESTOR:	SLOVENSKÉ NÁRODNÉ MÚZEUM, VAJANSKÉHO NÁBŘEŽÍ Č. 2, P.O.BOX 13, 810 06 BRATISLAVA 16	FORMÁT:	8 x A4
NÁZOV AKCIE:	REKONŠTRUKCIA SPIŠSKÉHO HRADU, ROMÁNSKY PALÁC A ZÁPADNÉ PALÁCE	VÝKR. Č.:	B2.2.4
ČASŤ:	B2 - POV		
OBJEKT:	SO.02 ZÁPADNÉ PALÁCE S KAPLNKOU		
DIEL:	LEŠENIE - SO.02, SO.06 POHĽAD ZÁPADNÝ		
OBSAH VÝKRESU:	LEŠENIE - SO.02, SO.06 POHĽAD ZÁPADNÝ		