
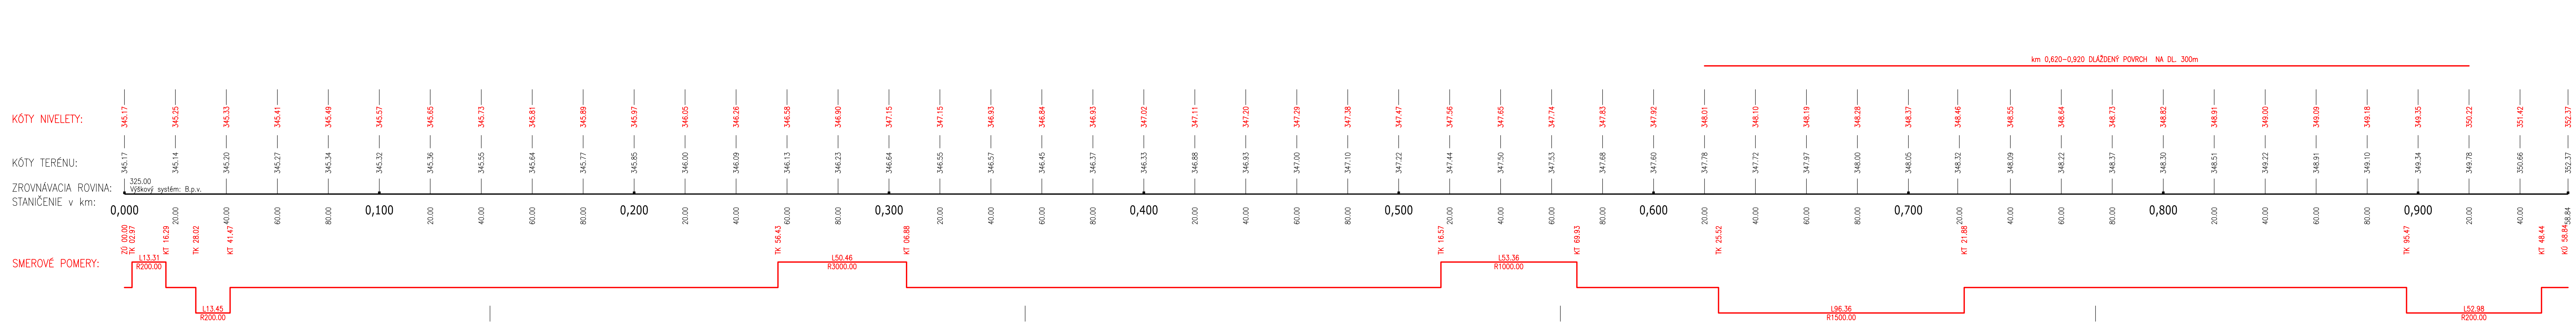


SO 01.1.

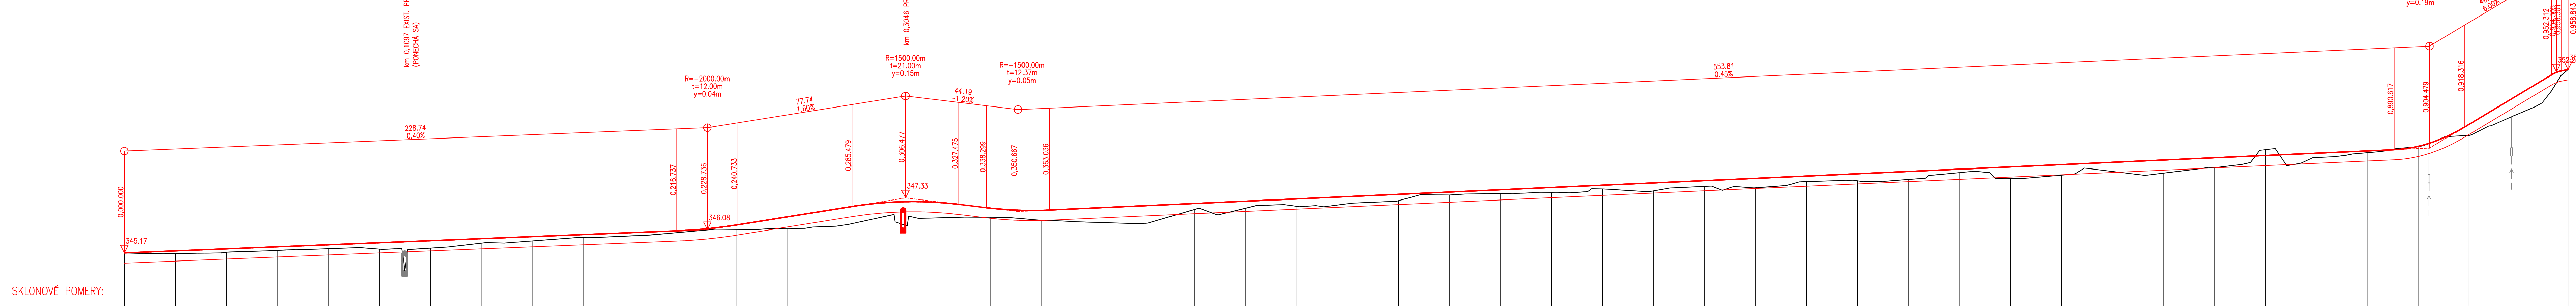

SO 01

ZODPOVEDNÝ PROJEKTANT:	VYPRACOVAL:	KONTOLOVAL:	KDS projekt s.r.o. Námestie mieru č.1, 080 01 Prešov kanc.: Kpt. Nálepku č.6, 080 01 Prešov tel.0982 285232, e-mail: kdsprojekt@gmail.com
ING. KRAČČIK	ING. VAHOVSKÝ	ING. KRAČČIK	
KRAJ: PREŠOVSKÝ			
OBJEDNÁVATEL: ZDRUŽENIE OBČÍ HORNEJ TORYSY (ZOHT)			
STAVBA: EUROVELO 11 V REGIÓNE ZOHT, ÚSEK ČERVENICA PRI SABINOVE - LIPANY	DATUM: 04/2017	STUPEŇ: DSP	
OBJEKT: CYKLOTRASA V K.Ú. ČERVENICA PRI SABINOVE	FORMÁT: 12 x A4	MIERKA: 1:1000/100	
OBSAH: POZDĽŽNÝ PROFIL- SO 01.1.	Č.PRÍLOHY: 4	Č.SÚPRAVY:	