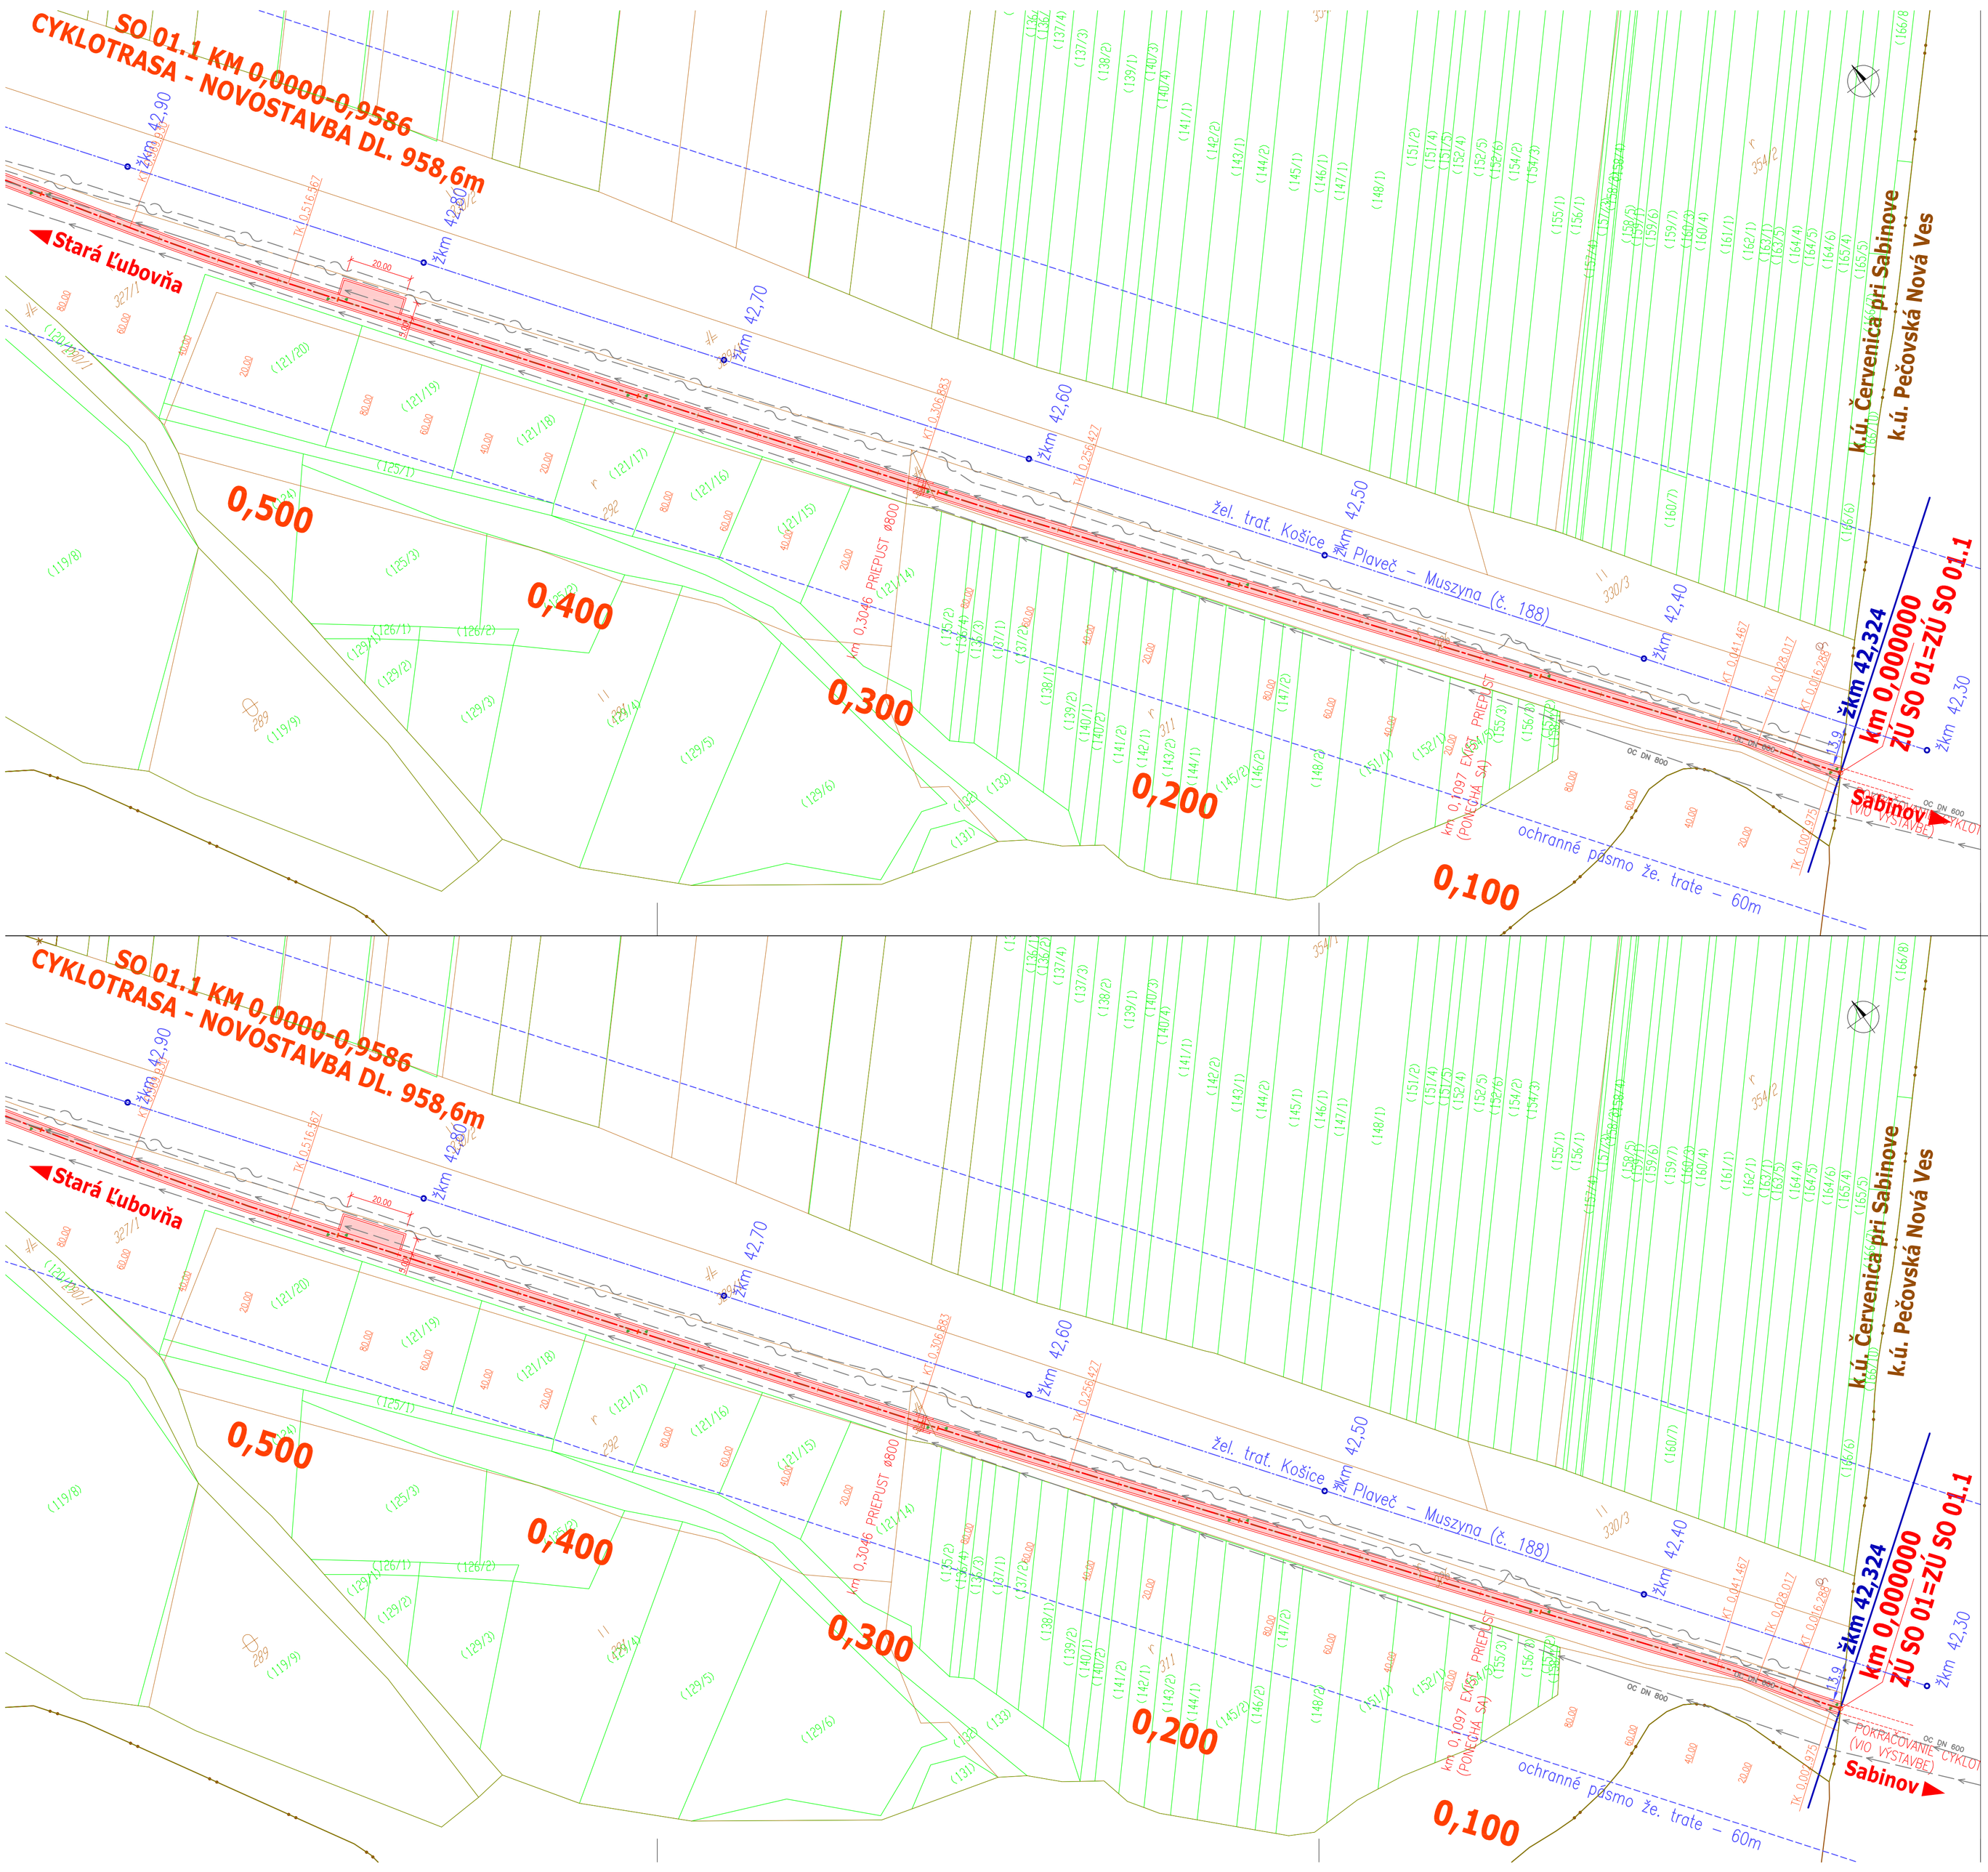

OCHRANNÉ PÁSMA

VODOVOD A KANALIZÁCIA	
DO DN 500	1,5 m
NAD DN 500	2,5 m
DIALKOVÝ KÁBEL	2 m
TELEKOM. KÁBELOVÉ VEDENIE	1 m
PODZEMNÉ KABEL. VEDENIE od 1kV–110kV	1 m
VZDUŠNÉ KABEL. VEDENIE od 1kV–110kV	2 m
VZDUŠNÉ EL. VEDENIE od 1kV–35kV	10 m
TRANSFORMOVŇA VN–NN	10 m
NTL+STL PLYNOVOD V OBCI	1 m
PLYNOVOD DO DN 200	4 m
PLYNOVOD DO DN 700	12 m
PLYNOVOD NAD DN 700	50 m

LEGENDA EXIST. INŽ. SIETÍ

- KANALIZÁCIA SPLAŠKOVÁ
- VODOVOD
- STL PLYNOVOD
- VEDENIE VN NADZEMNÉ
- VEDENIE NN NADZEMNÉ
- VEREJNÉ OSVETLENIE
- VEDENIE OZNAMOVACIE

ZOZNAM OBJEKTOV

KATASTRÁLNE ÚZEMIE ČERVENICA PRI SABINOVE

SO 01 CYKLOTRASA V K.Ú. ČERVENICA PRI SABINOVE
- SO 01.1 Cyklotrasa - novostavba v k.ú. Červenica pri Sabinove
- SO 01.2 Cyklokoridor v k.ú. Červenica pri Sabinove

LEGENDA

- CYKLOTRASA – NOVÁ KONŠTRUKCIA VOZOVKY
- CYKLOKORIDOR – BEZ STAVEBNÝCH ÚPRAV
- NAVRHOVANÝ STAV
- GEODETICKÉ ZAMERANIE
- POZEMKOVÁ HRANICA (KATASTRÁLNA MAPA – KNC)
- POZEMKOVÁ HRANICA (KATASTRÁLNA MAPA – KNE)
- V 1a NAVRHOVANÉ VODOROVNÉ TRVALÉ DOPRAVNÉ ZNAČENIE – POPIS RUŽOVOU FARBOU
- P 1 NAVRHOVANÉ ZVISLÉ TRVALÉ DOPRAVNÉ ZNAČENIE – POPIS ZELENOU FARBOU
- P 1 JESTVUJÚCE ZVISLÉ TRVALÉ DOPRAVNÉ ZNAČENIE – POPIS SIVOU FARBOU

POZNÁMKA

1. Všetky navrhované zvislé dopravné značky sú základného formátu, reflexné, v súlade s STN 01 8020.
2. Všetky vodorovné dopravné značenia na sú navrhnuté v reflexnej úprave v súlade s STN 01 8020 bielej farby.

VÝŠKOVÝ SYSTÉM: Bpv
SÚRADNICOVÝ SYSTÉM : S-JTSK

SO 01

ZODPOVEDNÝ PROJEKTANT: ING. KRAFČÍK	VYPRACOVAL: ING. VÁHOVSKÝ	KONTROLOVAL: ING. KRAFČÍK	KDS projekt s.r.o. Námestie mieru č.1, 080 01 Prešov kanc.: Kpt. Nálepku č.6, 080 01 Prešov tel. 0905 285232, e-mail: kdsprojekt@gmail.com
KRAJ: PREŠOVSKÝ			
OBJEDNÁVATEĽ : ZDRUŽENIE OBCÍ HORNEJ TORYSY (ZOHT)			
STAVBA: EUROVELO 11 V REGIÓNE ZOHT, ÚSEK ČERVENICA PRI SABINOVE - LIPANY			DÁTUM: 04/2017
			STUPEŇ: DSP
			FORMÁT: 4xA4
OBJEKT: CYKLOTRASA V K.Ú. ČERVENICA PRI SABINOVE			MIERKA: 1:1000
OBSAH: SITUÁCIA			Č.PRÍLOHY: 2.1 / Č.SÚPRAVY:

SO 01.1 KM 0,0000-0,9586 CYKLOTRASA - NOVOSTAVBA DL. 958,6m
OCHRANNÉ PÁSMA
LEGENDA EXIST. INŽ. SIETÍ
ZOZNAM OBJEKTOV
LEGENDA
POZNÁMKA
VÝŠKOVÝ SYSTÉM: Bpv
SÚRADNICOVÝ SYSTÉM : S-JTSK
SO 01