

1


2

3

4

5

Pôdorys 2.NP M1:50
KLINIKA PERINATOLÓGIE A NOVORODENCOV

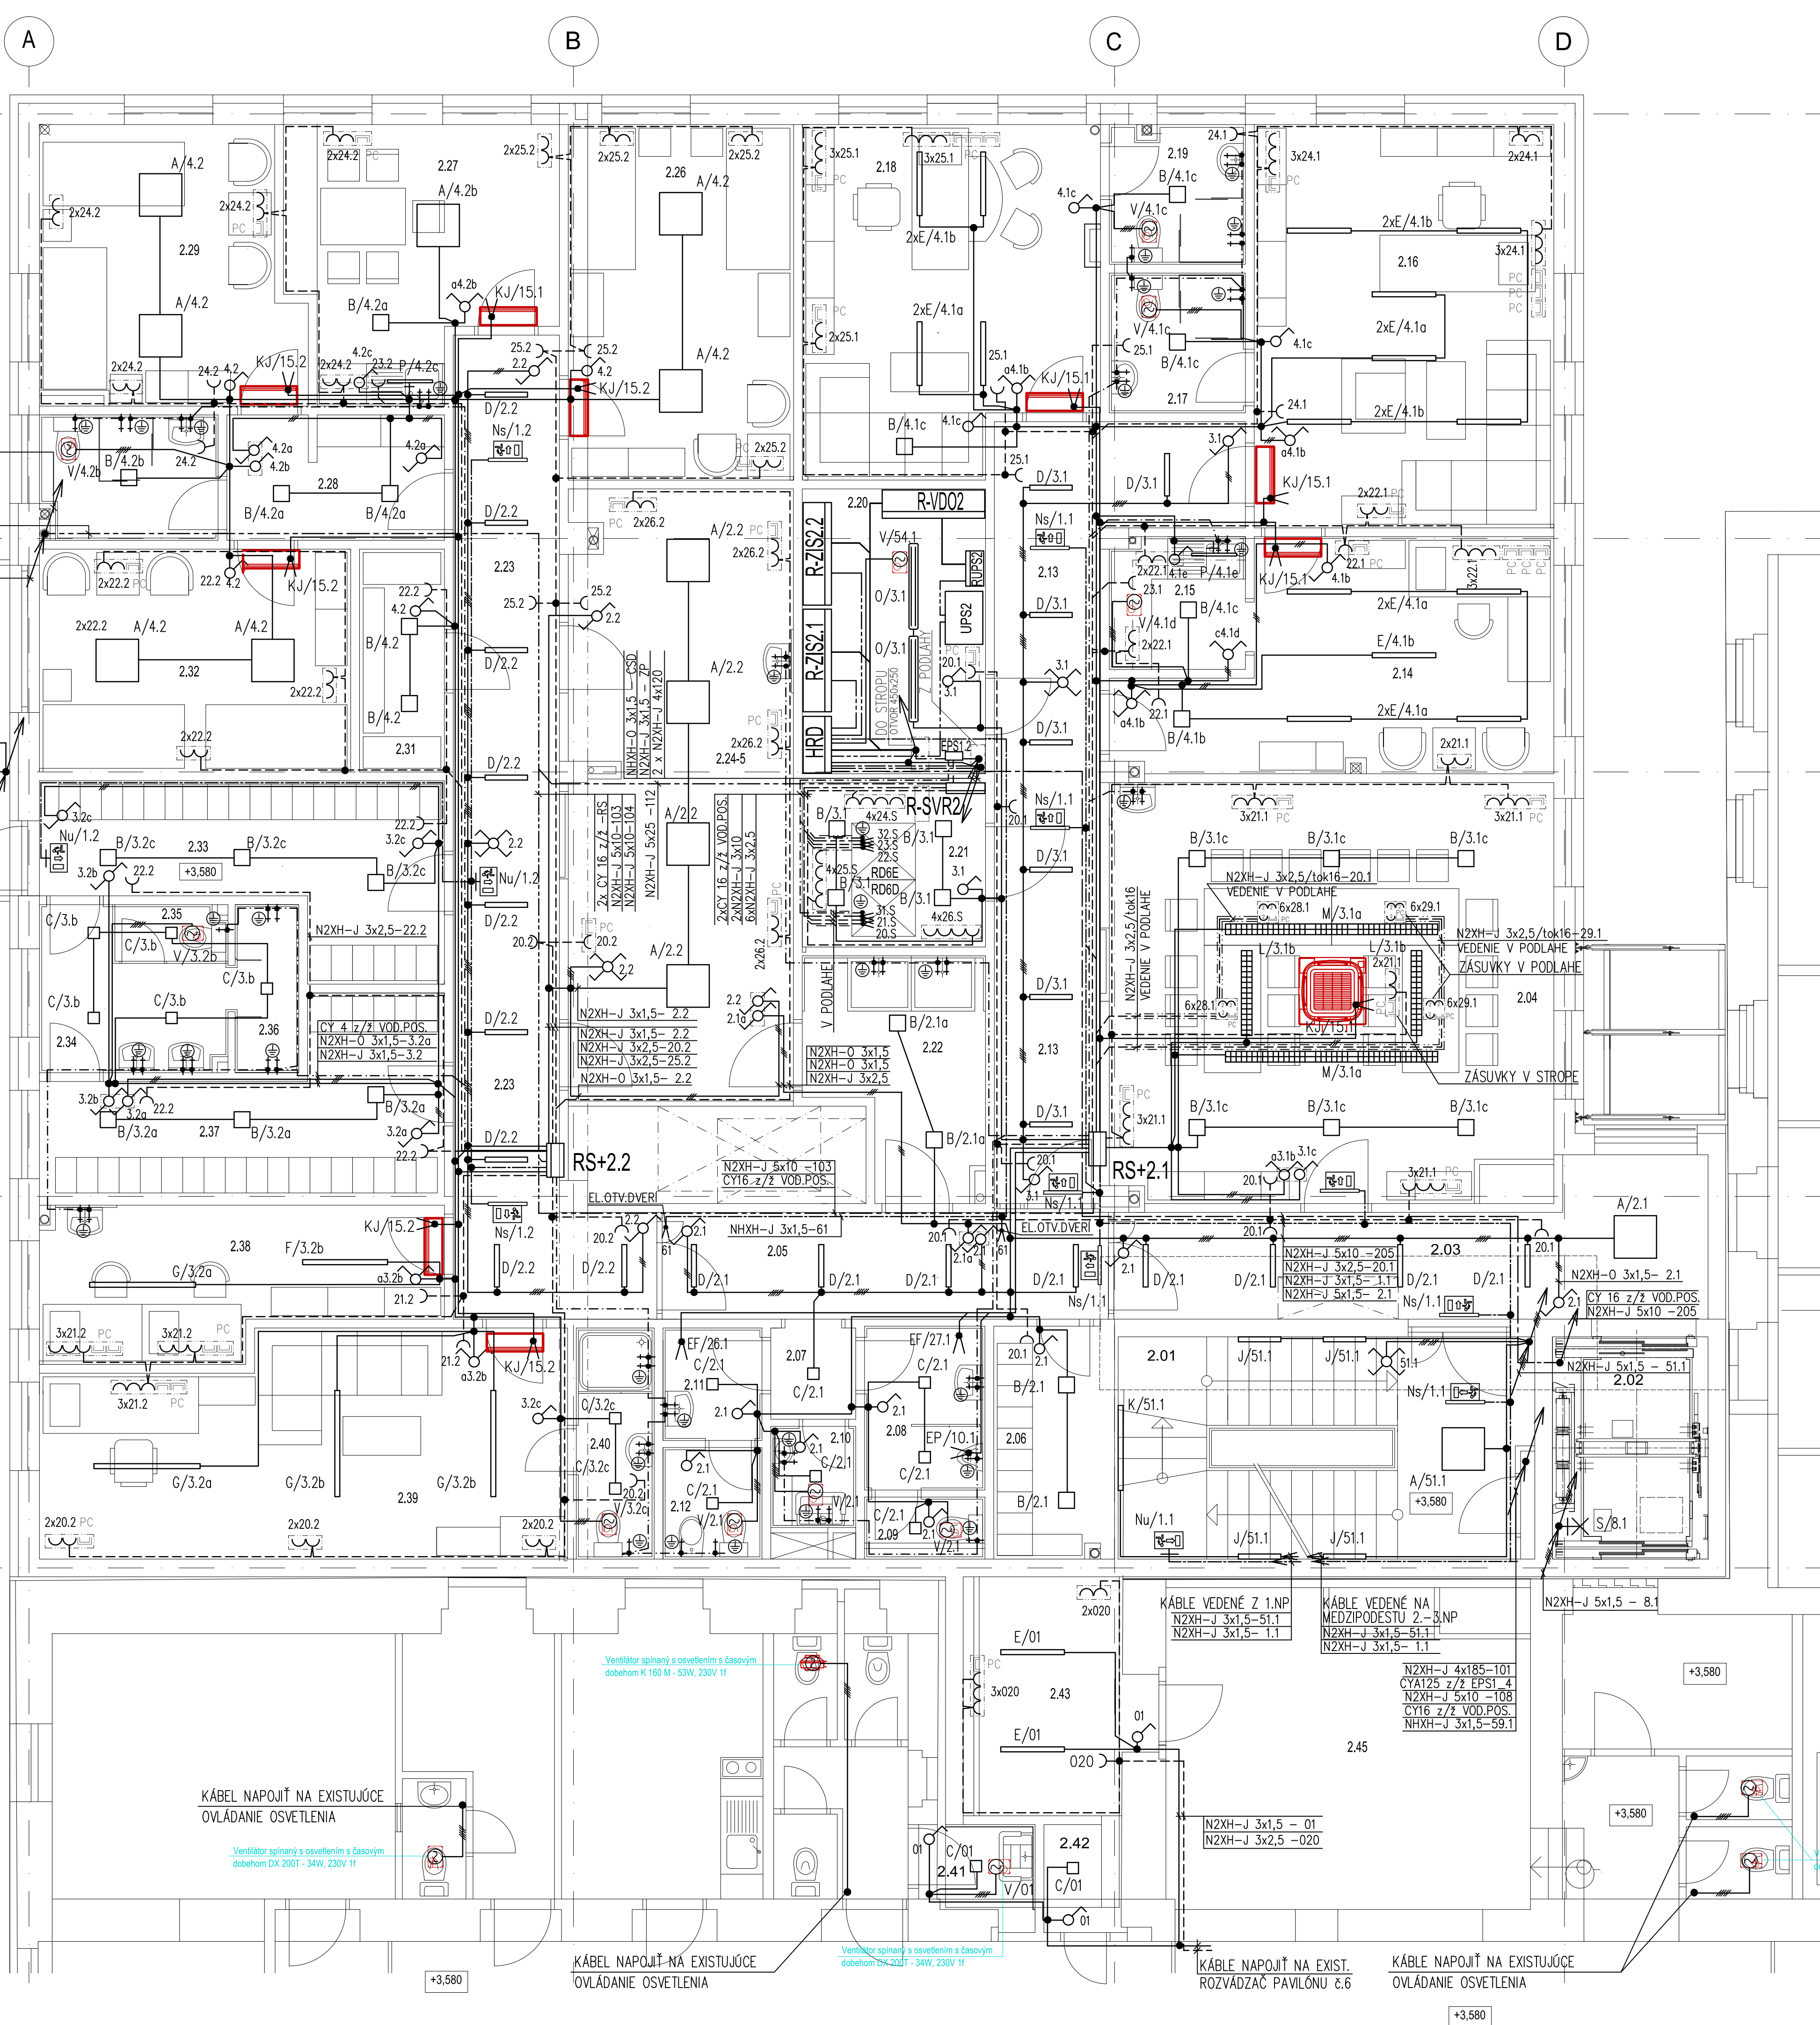

LEGENDA MIESTNOSTÍ

KLINIKA PERINATOLÓGIE A NOVORODENCOV		
Č.M.	ÚČEL MIESTNOSTI	PLOCHA (m ²)
2.01	SCHODISKO, CHODBA	18,08
2.02	VÝTAH	6,90
2.03	CHODBA	14,28
2.04	SEMINÁRNA MIESTNOSŤ	36,90
2.05	CHODBA	9,58
2.06	ŠATŇA ŠTUDENTOV - 20 SKRINEK	4,88
2.07	ZÁDVERIE	1,49
2.08	PREDSIEN WC MUŽI	3,84
2.09	WC MUŽI	1,49
2.10	UPRATOVAČKA	1,73
2.11	PREDSIEN WC ŽENY	2,16
2.12	WC.BIDET ŽENY	2,21
2.13	CHODBA	19,64
2.14	SEKRETARIÁT	16,83
2.15	KUCHYNKA	3,56
2.16	PREDNOSTA NEONATOLOG. KLINIKY	24,14
2.17	KUPEĽNA	3,80
2.18	PRIMAR NEONATOLOGICKEJ KLINIKY	19,51
2.19	KUPEĽNA	3,80
2.20	NA ROZDŮVŇA ZÁLOŽNÉHO ZDROJA PRE 3.NP.	8,39
2.21	SERIEROVŇA	4,88
2.22	UMÝVANIE PRÍSTROJOV	6,44
2.23	CHODBA	22,93
2.24	SKLAD PRÍSTROJOV	31,36
2.26	IZBA MATIEK	16,00
2.27	DENNÁ MIESTNOSŤ	12,94
2.28	ZÁDVERIE, ŠATNÍK	5,36
2.29	IZBA MATIEK	13,72
2.30	KUPEĽNA	4,47
2.31	SKLAD PRE MATKY	3,78
2.32	IZBA MATIEK	13,86
2.33	ŠATŇA SESTER - 48 SKRINEK	11,72
2.34	UMÝVAREŇ	4,93
2.35	WC	1,23
2.36	SPRCHY	2,14
2.37	ŠATŇA SESTER - 48 SKRINEK	11,69
2.38	DOŠŤOVANIE VĚDA A VÝSUD	11,08
2.39	HOSŤUJÚCI VÝSKUMNÝ PRACOVNÍK	22,43
2.40	KUPEĽNA	3,59
2.41	UPRATOVAČKA	1,82
2.42	ARCHÍV	1,35
2.43	KONZULTAČNÁ MIESTNOSŤ	7,80
2.44	POČÍŤARIE SCHODISKO	33,95
2.45	ČAKÁREŇSČARE	22,33

LEGENDA SVIETIDIEL :

POZRI TABULKU - LEGENDA SVIETIDIEL

- LED SVIETIDLO NÚDZOVÉ, 1x8W, 230V, EVG, IP20
S BATERIOU 2 hod., S PODSVIETENÝM TAB. PIKT.
- LED SVIETIDLO NÚDZOVÉ PRISADENÉ/NÁSTENNÉ 1x8W,
230V, EVG, IP65, S BATERIOU 2 hod., S DIFÚZOROM

LEGENDA ELEKTRO

- HALOG. SVIETIDLO NÁSTENNÉ, STROPNÉ
+ SENZOR 230V, 40W, P44
- SVIETIDLO ŽIAROV. /ŽIARN./ STROPNÉ 230V
- SVIETIDLO ŽIAROV. /ŽIARN./ NÁSTENNÉ 230V
- SPINÁČ JEJEDNOPÓLOVÝ 230V, 10A, IP20 POD OMIETKU
- SPINÁČ SÉRIOVÝ 230V, 10A, IP20 POD OMIETKU
- SPINÁČ STRIEDAVÝ 230V, 10A, IP20 POD OMIETKU
- SPINÁČ KLIČOVÝ 230V, 10A, IP20 POD OMIETKU
- SPINÁČ SÉRIOVOSTRIEDAVÝ 230V, 10A, IP20 POD OMIETKU
- Zásuvka 230V,16A, IP20 solo ramik
- Zásuvky 230V,16A, IP20 v dvojramíku
- Zásuvky 230V,16A, IP20+PC v trojramíku
- Zásuvky 230V,16A, IP20+PC v štvorrámíku
- Zásuvkové podlahové hniezdo 6x230V,
16A, IP20+PC 18 modulové
- VODNÉ POSPAJANIE V MIESTNOSTI
- VÝVOD PRE PEVNÉ PRIPOJENIE
- ELEKTRO ROZVÁDZAC POSCHODA

LEGENDA SVIETIDIEL :

OZN.	SVIETIDLO	ROZMER mm	VÝKON W
A	HANSA 5K9 840 5800lm 4000K	600 x 600 x 72	1x48
B	DEOS DOWNLIGHT V 225 sOCL129A3 W1 2800lm 4000K	225 x 225 x 80	1x29
C	DEOS DOWNLIGHT V 159 sOCL120A3 W1 2050lm 4000K	160 x 160 x 80	1x20
D	HELIO CORIDOR V HLED D1084 MPR 600 mm	600 x 100 x 70	1x20
E	HELIO CORIDOR V HLED D1072 MPR 900 mm	900 x 100 x 70	1x25
F	HELIO CORIDOR V HLED D10969 MPR 1200 mm	1200 x 100 x 70	1x35
G	HELIO CORIDOR V HLED D1120 MPR 1500 mm	1500 x 100 x 70	1x40
J	HELIO CORIDOR U DOMUS DII COLORLINK BLUE 600 mm nástenné	600 x 100 x 70	1x20
K	HELIO CORIDOR U DOMUS DII COLORLINK BLUE 1200 mm nástenné	1200 x 72 x 70	1x35
O	INTERMOS EMAIL PABS II. EVG IP 65	1210 x 100 x 74	2x54
L	INGE VMR mr 89 950 - 254 - 189 - 912 + svetelný zdroj	1197 x 147 x 85	2x28/54
M	INGE VMR mr 89 950 - 224 - 189 - 912 + svetelný zdroj	567 x 147 x 85	2x14/24
O	INTERMOS EMAIL PABS II. EVG IP 65	1210 x 100 x 74	2x54

ELEKTRICKÁ SIŤ: 3 NPE ~ 50 Hz 3x230/400V, TN-C-S, TN-S

OCHRANA PRED ÚRAZOM ELEKTRICKÝM PRÚDOM PODLA STN 33 2000-4-41:2007

- V NORMÁLNEJ PREVÁDZKE - IZOLOVANÍM ŽIVÝCH ČASTÍ
- OCHRANA ZÁBRANAMI ALEBO KRYTMI
 - DOPLNKOVÁ OCHRANA PRÚDOVÝM CHRÁNIČOM

- PRI PORUCHE - SAMOČINNÝM ODPOJENÍM NÁPAJANIA
- DOPLNKOVÁ POSPAJANÍM

± 0,000 = + 398,32 n.m.v. B.p.v.

ELEKTROINŠTALÁCIA SILNOPRÚD

PEČIATKA A PODPIS HAP	PEČIATKA A PODPIS ZOOP. PROJ.	SPRACOVATEĽ ČASTÍ	
		Ciela osvedčenia : 860 IBA 1998 EZ P.A.B1 E2 TEL.FAX: +421-2-44880717, e-mail: hep@iba.psp.sk	SADA

AUTORI : Ing.arch. Ivan TRYLČ, Ing.arch. Tibor GOMBÁRČEK, ZOD.PROJ.: Ing. JĀ HOLUB HL.PROJ.: Ing.arch. Ivan TRYLČ, VYPRACOVAL: Ing. JĀ HOLUB INVESTOR: UNIVERZITNÁ NEMOCNICA MARTIN, Kollárova 2, Martin	marcoop ARCHITECTONICKÝ KANCEL Na Bašty 14A, Martin Tel: 94-02030 E-mail: marcoop@marcoop.sk	Č.VÝKR.: 4
NÁZOV STAVBY: UNM - Dostavba 6. pavilónu II. etapa	STUPEŇ: PROJEKTOVÁ DOKUMENTÁRIA PRE REALIZÁCIU STAVBY	
MIESTO STAVBY: MARTIN, areál UNM	ZÁK. ČÍSLO: 35/2018	
NÁZOV VÝKRISU: PÓDORYS 2.NP. - NAVRHOVANÝ STAV	DÁTUM: JUN 2018	
	MIERKA: 1:50	
	FORMAT: 10x44	