


## LEGENDA ZARIAĎOVACÍCH PREDMETOV

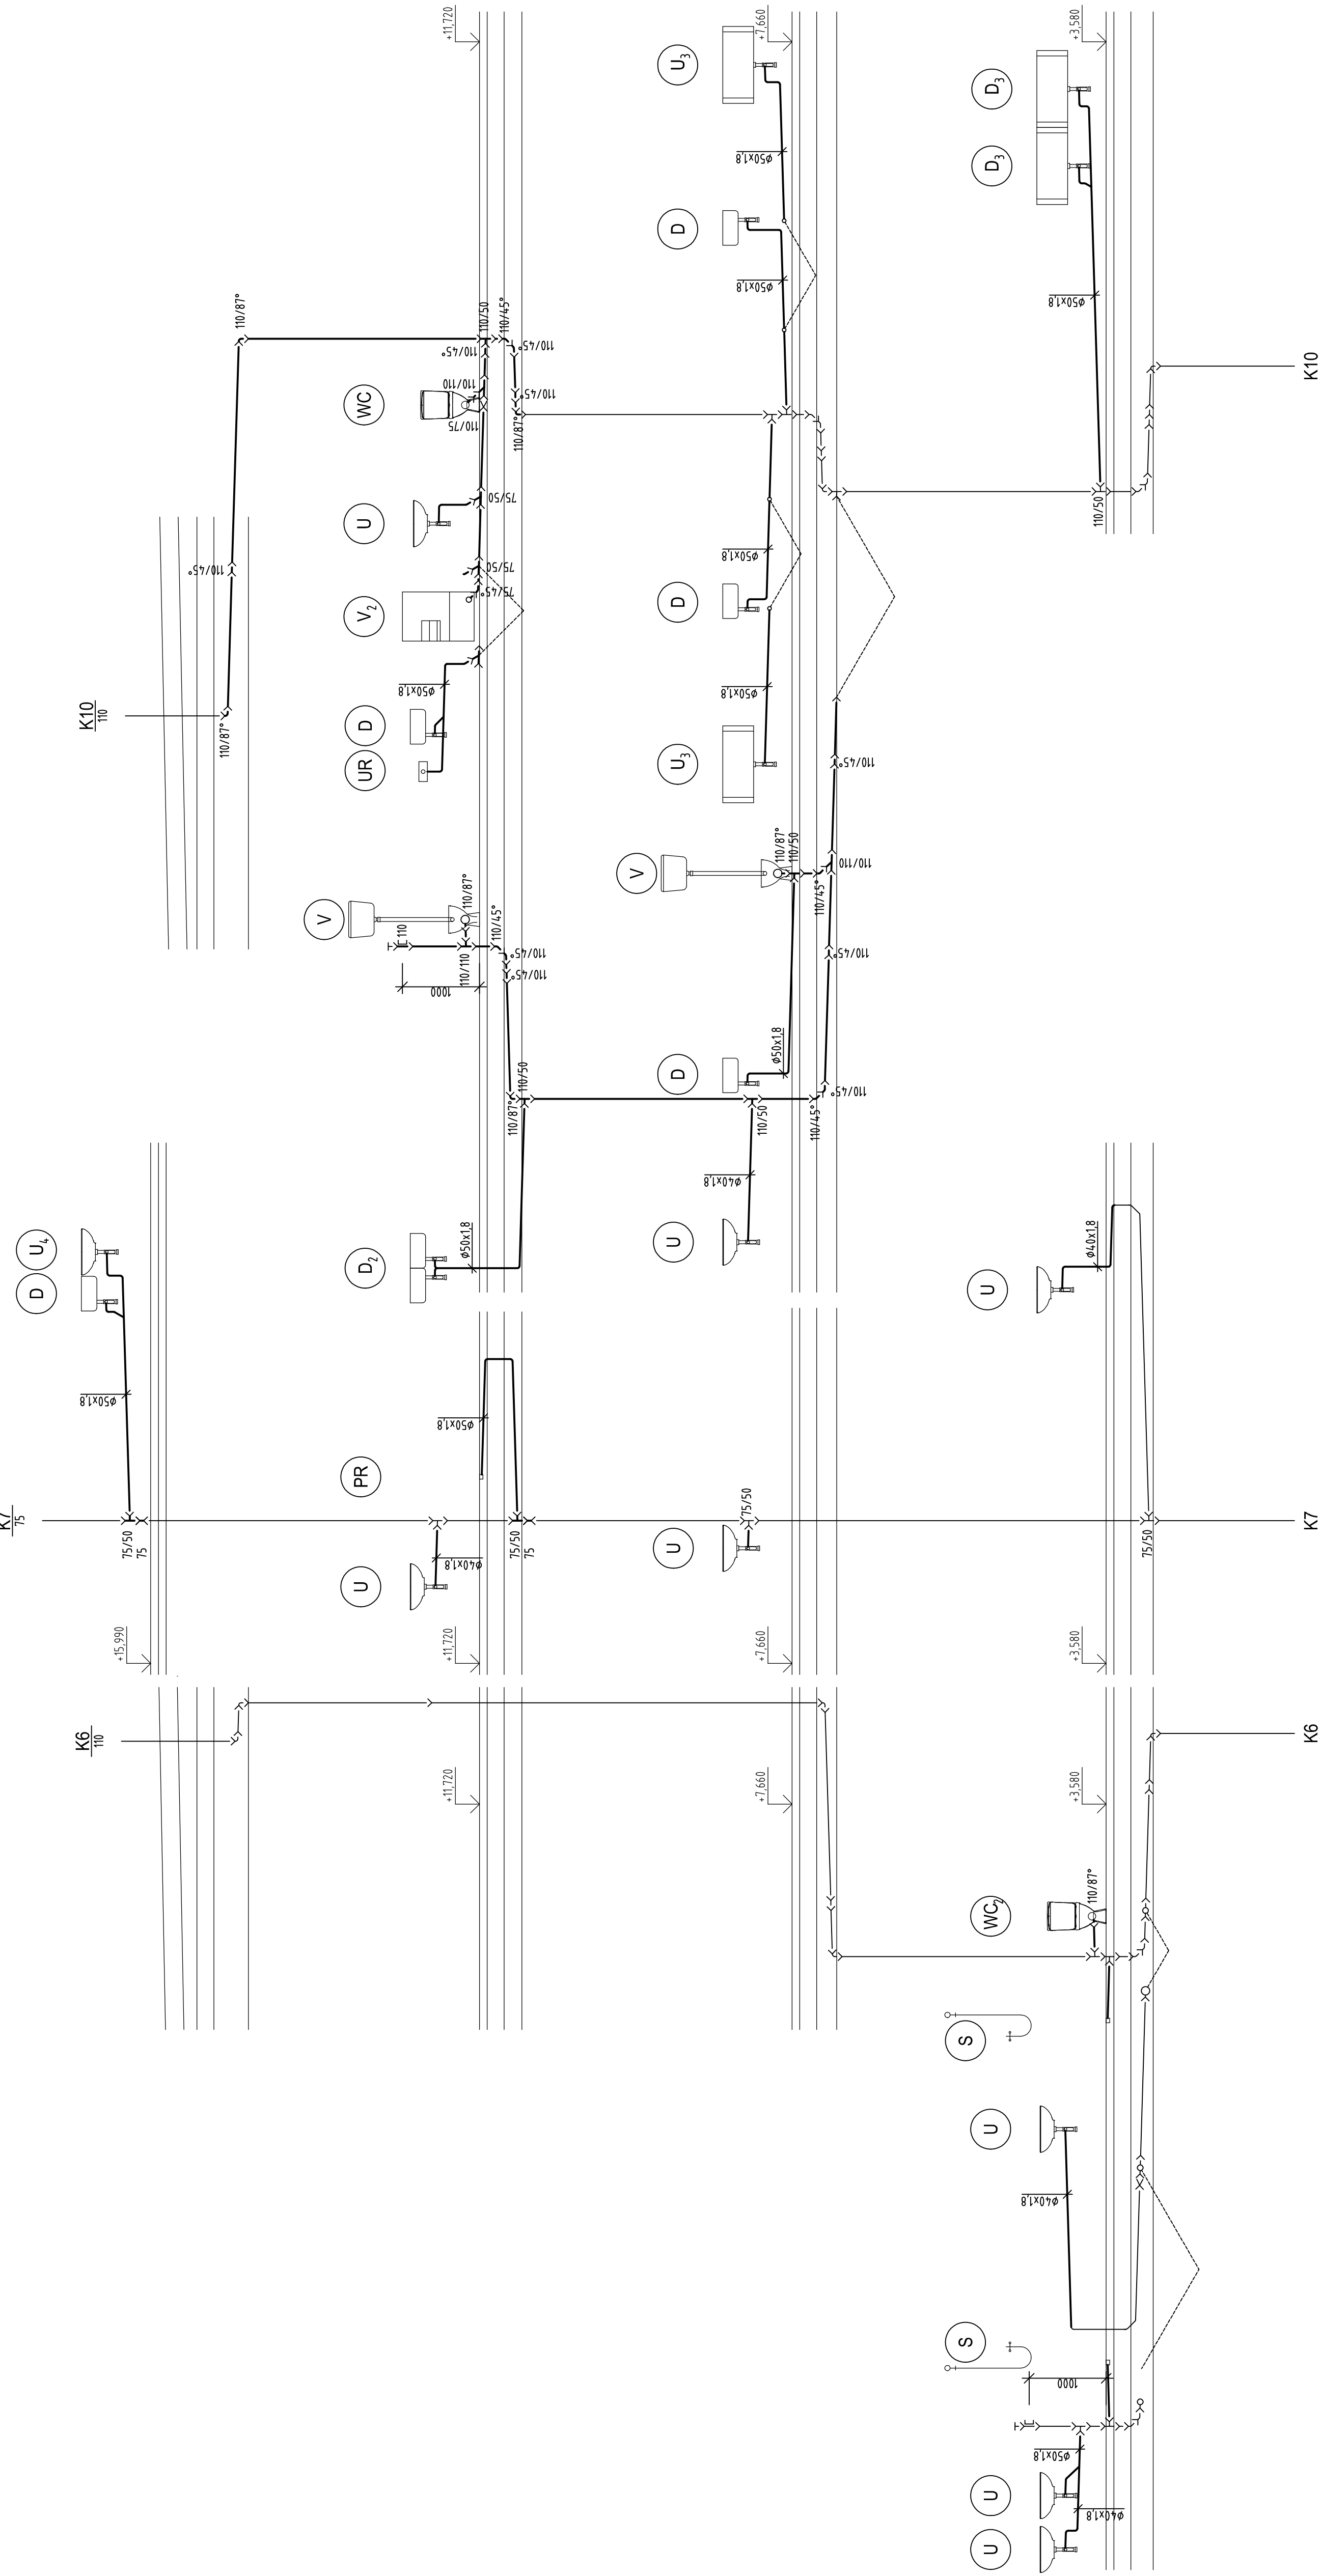

- |                 |   |
|-----------------|---|
| U               | UMÝVADLO DITURVITOVÉ BIELE + KRYT NA SIFÓN LYRA + ZÁPACHOVÁ UZÁVIERKA DN 40 + BATERIA JEDNOPÁKOVÁ STOJANKOVÁ OTČUNÁ + 2 x ROHOVÝ VENTIL                 |
| U <sub>2</sub>  | UMÝVADIELKO DITURVITOVÉ BIELE + BEZ KRYTU NA SIFÓN + ZÁPACHOVÁ UZÁVIERKA DN 40 + BATERIA JEDNOPÁKOVÁ STOJANKOVÁ + 2 x ROHOVÝ VENTIL                     |
| U <sub>3</sub>  | UMÝVADLO INE JE DODÁVKA ZTI + BEZ KRYTU NA SIFÓN + ZÁPACHOVÁ UZÁVIERKA DN 40 + BATERIA JEDNOPÁKOVÁ VANOVÁ S PRÍSLUŠENSTVOM                              |
| U <sub>4</sub>  | UMÝVADLO DO NÁBYTKU + BEZ KRYTU NA SIFÓN + ZÁPACHOVÁ UZÁVIERKA DN 40 + BATERIA JEDNOPÁKOVÁ STOJANKOVÁ + 2 x ROHOVÝ VENTIL                               |
| U <sub>5</sub>  | UMÝVADLO INE JE DODÁVKA ZTI + BEZ KRYTU NA SIFÓN + ZÁPACHOVÁ UZÁVIERKA DN 40 + BATERIA DREZOVÁ NÁSTENNÁ   |
| D               | KUCHYNSKÝ DREZ + BATERIA DREZOVÁ STOJANKOVÁ OTČUNÁ + ZÁPACHOVÁ UZÁVIERKA DN 50 - 2 x ROHOVÝ VENTIL  |
| D <sub>2</sub>  | KUCHYNSKÝ DVOJDREZ INE JE DODÁVKA ZTI + BATERIA DREZOVÁ STOJANKOVÁ OTČUNÁ + ZÁPACHOVÁ UZÁVIERKA DN 50 + 2 x ROHOVÝ VENTIL                               |
| D <sub>3</sub>  | DREZ INE JE DODÁVKA ZTI + ZÁPACHOVÁ UZÁVIERKA DN 40 + BATERIA DREZOVÁ NÁSTENNÁ  |
| WC              | ZÁVESNÝ KLZET BIELY - MONTÁŽNY PRVOK TYP DOPLEX PRE ZÁVESNÉ WC - NÁDRŽKA DO STENY + DOTYKOVÉ TLAČIDLO + DSKA NA SEDENIE                                 |
| WC <sub>2</sub> | ZÁVESNÝ KLZET BIELY S PREDIŽENÍU DŽIKOU + MONTÁŽNY PRVOK TYP DOPLEX PRE ZÁVESNÉ WC + NÁDRŽKA DO STENY + DOTYKOVÉ TLAČIDLO + DSKA NA SEDENIE BEZ POKLOPU |
| V               | VÝLEVKÁ BIELA - SKLOPNÁ PLASTOVÁ MREŽKA + BATERIA DREZOVÁ NÁSTENNÁ - ROHOVÝ VENTIL 1/2x3/8 + NÁDRŽKOVÝ SPLACHOVAČ VYSOKO POLOŽENÝ                       |
| V <sub>2</sub>  | NEREZOVÁ VÝLEVKÁ S AUTOMATICKÝM UMÝVADI OM + VÝTOKOVÉ RAMENO + BATERIA NÁSTENNÁ + ROHOVÝ VENTIL S FILTROM + ELEKTRONIKA SO SNÍMAČOM                     |
| S               | NEREZOVÝ ŽLAB S OTOČKOVÝM ROŠTOM + BATERIA JEDNOPÁKOVÁ SPRCHOVÁ S PRÍSLUŠENSTVOM SPRCHOVÁ SUPRAVA   |
| UR              | UMÝVAČKA RADIU INE JE DODÁVKA ZTI + UMÝVAČKOVÝ SIFÓN PRE NAPOLNENIE STUDENEJ VODY, TEPLEJ VODY RY27 + PODOMETKOVÝ SIFÓN 40/50                           |
| PR              | NEREZOVÝ ŽLAB S OTOČKOVÝM ROŠTOM  |

## LEGENDA

—> POTRUBIE KANALIZÁCIE

$$\pm 0.000 = + 398,27 \text{ n.m.v. B.p.v.}$$

AUTOR		ZOD. PROJEKTANT		VYPRACOVAL		KONTROLOVAL	
		Roland NEDOBA		Roland NEDOBA			
INVESTOR		Univerzitná nemocnica Martin, Kollárova 2, Martin					
MIEŠTO STAVBY		Martin, Kollárova 2, parc. č. 174/115, 174/11					
NÁZOV STAVBY:		UNM - Dostavba 6. pavilónu - II.etapa					
OBJEKT:		SO 01 - DOSTAVBA 6. PAVILÓNU					
OBSAH VÝKRESU:		POZDĺŽNE REZY KANALIZÁCIE K6, K7 A K10					
PROFESIA:		ZDRAVOTECHNIKA					