


ELEKTROINŠTALÁCIA

NAPATOVÁ SUSTAVA: 3PEN STR.50Hz 230/400V TN-C-S

OCHRANA : SAMOČINNÝM ODPOJENÍM NAPÁJANIA STN 33 2000-4-41

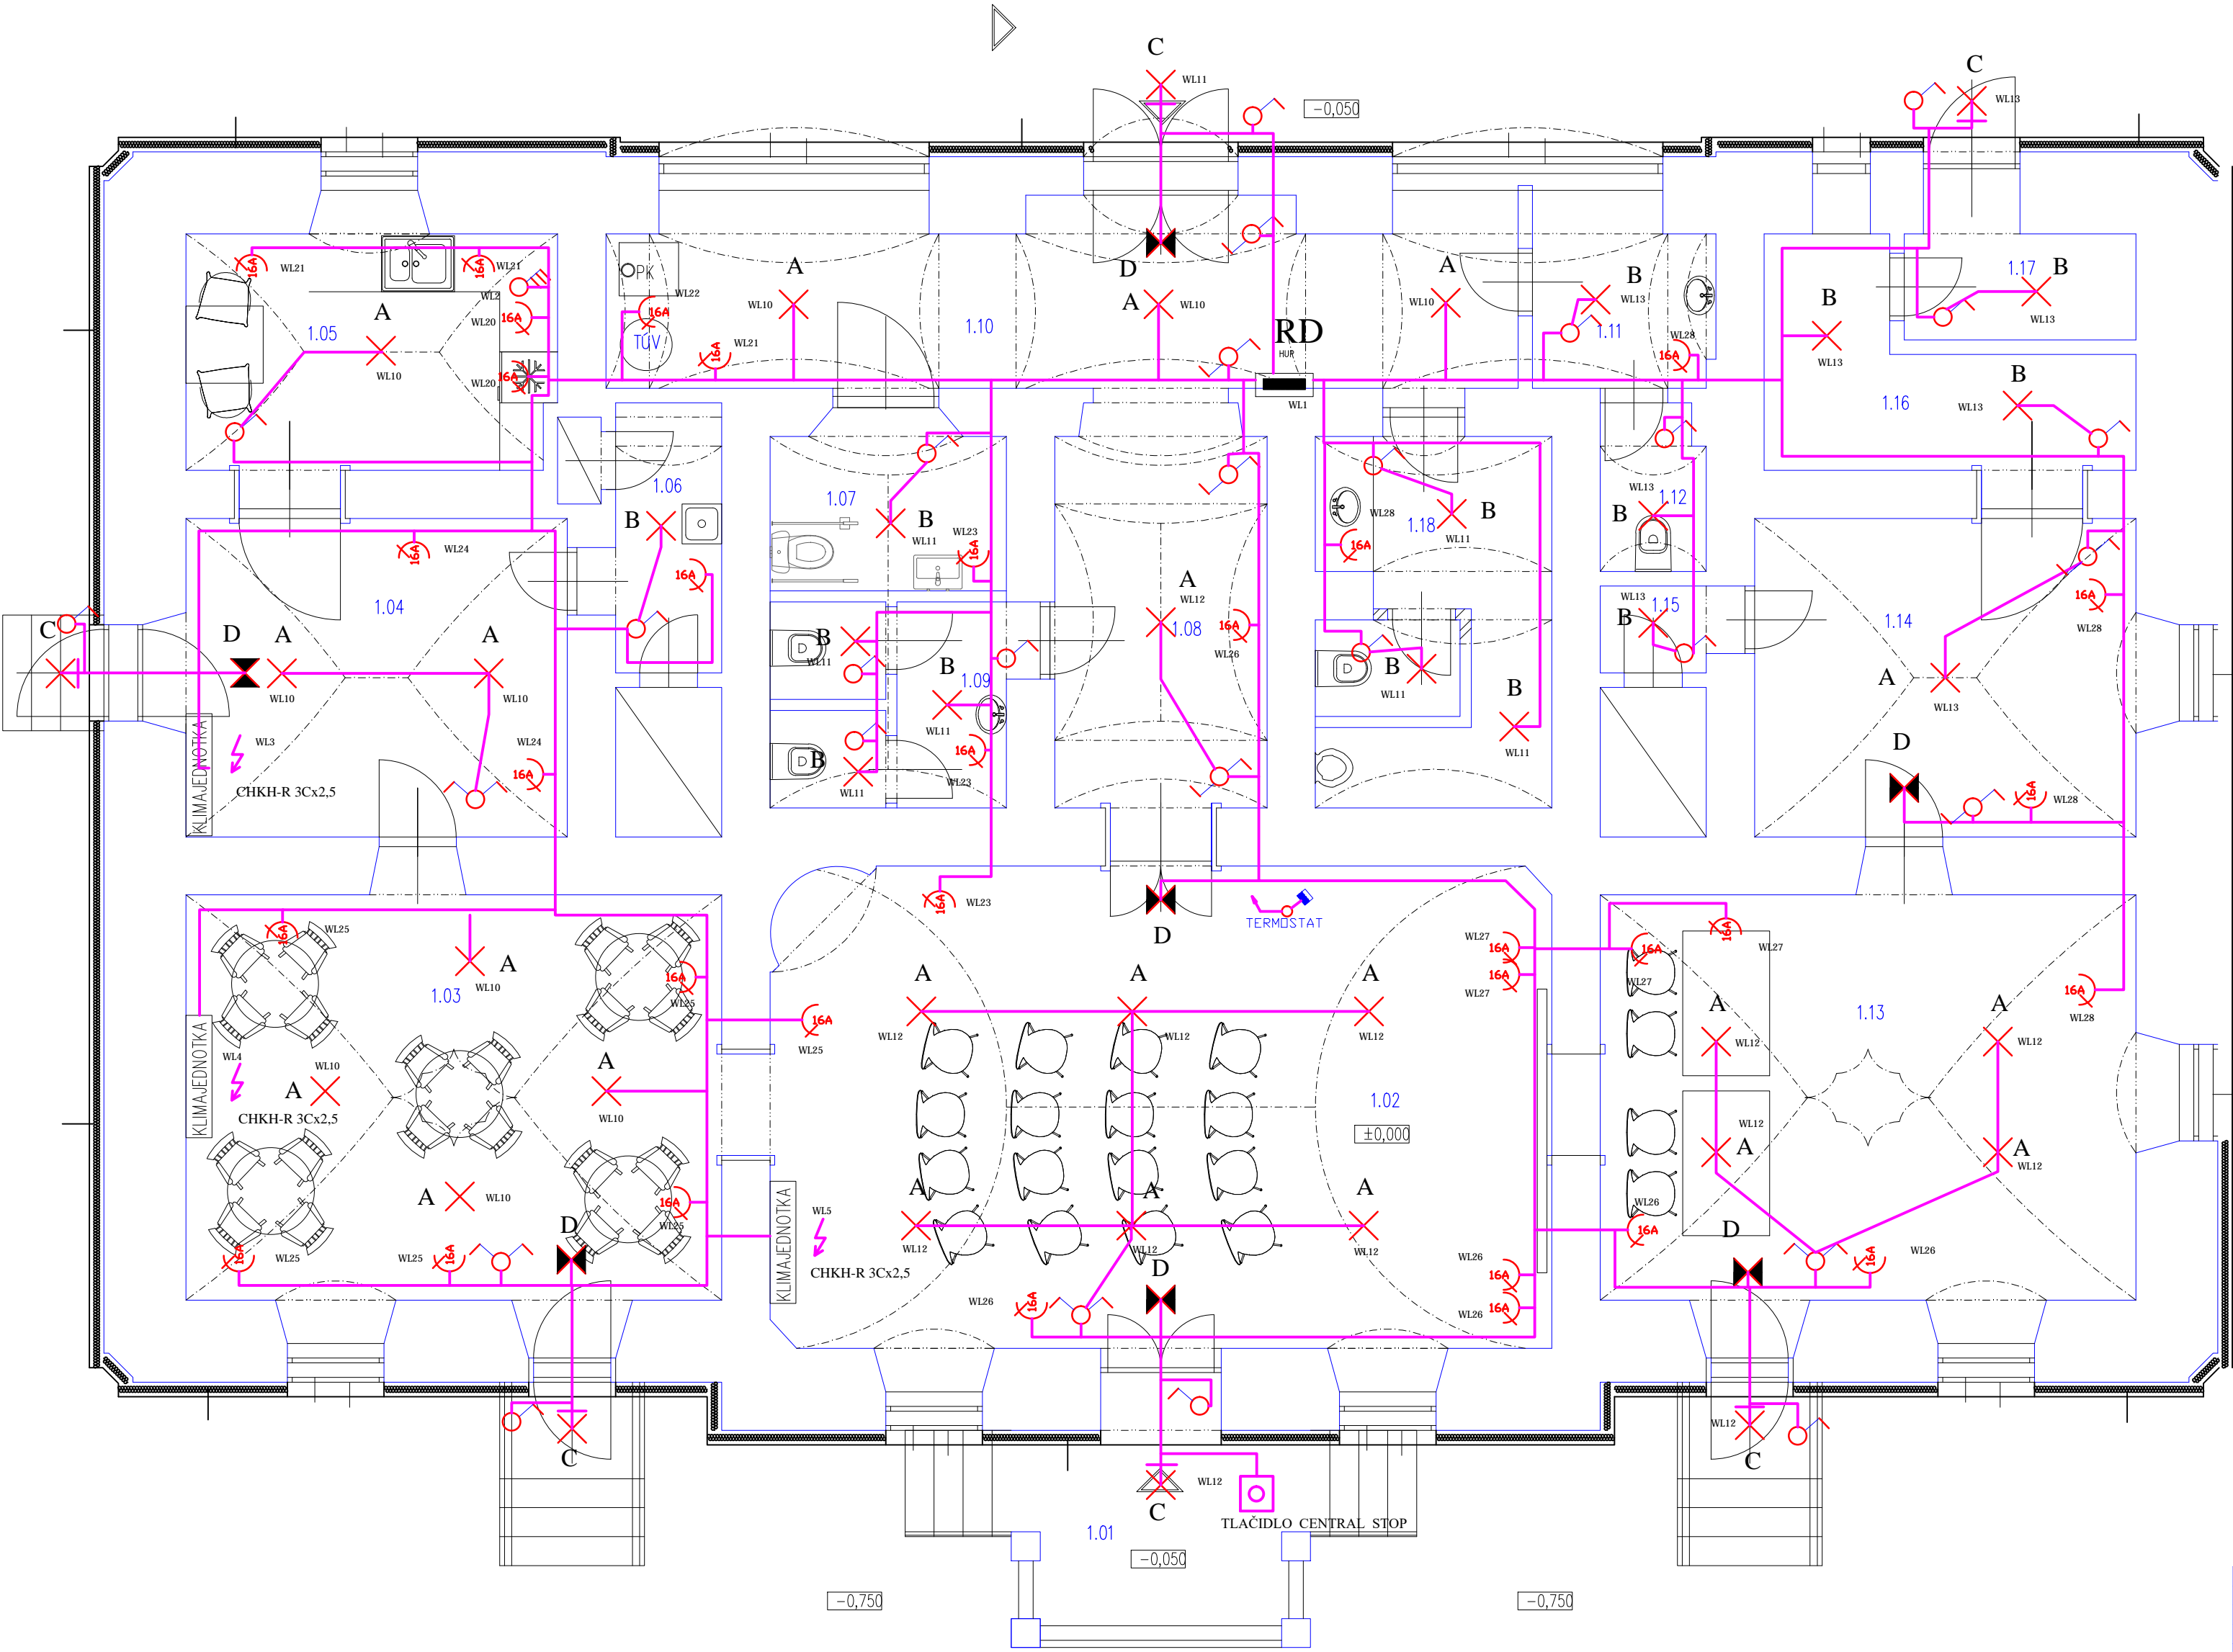

Legenda miestností :

C. M.	ČÍSELNÍK Miestnosti	PL. v M2	PODLAHA	STENY	STROP	POZNÁMKA
1.01	VÝKONNÉ SCHODIS	8,40	KERAMICKÁ PLOŠA	STUPOVÝ	STUPOVÝ	
1.02	KUPELŇ	40,80	PI	KERAMICKÁ PLOŠA	STUPOVÝ	
1.03	DEJKA	23,30	PI	KERAMICKÁ PLOŠA	STUPOVÝ	
1.04	DENNÁ MIEŠTNOSŤ	13,04	PI	KERAMICKÁ PLOŠA	STUPOVÝ	
1.05	KUCHYNKA	9,33	PI	KERAMICKÁ PLOŠA	STUPOVÝ	
1.06	M. PRE UPRATOVAČI	3,08	PI	KERAMICKÁ PLOŠA	STUPOVÝ	
1.07	WC-MOBLIN	3,92	PI	KERAMICKÁ PLOŠA	STUPOVÝ	
1.08	CHOBOA	9,05	PI	KERAMICKÁ PLOŠA	STUPOVÝ	
1.09	WC-ŽENY	4,85	PI	KERAMICKÁ PLOŠA	STUPOVÝ	
1.10	CHOBOA	17,58	PI	KERAMICKÁ PLOŠA	STUPOVÝ	
1.11	PREDSEŇ	3,55	PI	KERAMICKÁ PLOŠA	STUPOVÝ	
1.12	WC	1,85	PI	KERAMICKÁ PLOŠA	STUPOVÝ	
1.13	ÚČELOVÁ MIEŠTNOSŤ	23,30	PI	KERAMICKÁ PLOŠA	STUPOVÝ	
1.14	ZATIE	13,04	PI	KERAMICKÁ PLOŠA	STUPOVÝ	
1.15	PREDSEŇ	1,00	PI	KERAMICKÁ PLOŠA	STUPOVÝ	
1.16	SKLAD	6,49	PI	KERAMICKÁ PLOŠA	STUPOVÝ	
1.17	SKLAD	2,64	PI	KERAMICKÁ PLOŠA	STUPOVÝ	
1.18	WC-MUŽI	8,71	PI	KERAMICKÁ PLOŠA	STUPOVÝ	

LEGENDA:

- RD Hlavný rozvádzač
RE Rozvádzač merania
SPORÁKOVÁ PRÍPOJKA
VYPÍNAČ JEDNOPÓLOVÝ 10A/250V
PREPÍNAČ SÉRIOVÝ 10A/250V
PREPÍNAČ KRÍŽOVÝ 10A/250V
PREPÍNAČ STRIEDAVÝ 10A/250V
ZÁSUVKA POLOZAPUSTENÁ 16A/250V
ZÁSUVKA CZ 1643 H 16A/400V
SVIETIDLO LED 2400Lm IP20
SVIETIDLO LED 1200 Lm
SVIETIDLO LED 1200 Lm NÁSTENNÉ
NÚDZOVÉ SVIETIDLO LED NÁSTENNÉ
VENTILÁTOR ODSÁVANIA
TLAČIDLO CENTRAL STOP
PRIESTOROVÝ TERMOSTAT

POZNÁMKA:

V KUPELNI : OCHRANA DOPLNKOVÝM POSPÁJANÍM
ROZVODY NÁPOJENÉ Z ROZVÁDZAČA RD
VŠETKY ZÁSUVKY DO 20A NAPÁJAŤ CEZ PRÚDOVÝ CHRÁNIČ

LEGENDA:

- SVETELNE OBVODY CHKE-R3CX 1,5MM IST 10A
ZASUVKOVE OKRUHY CHKE-R3Cx 2,5MM IST 16A
ZASUVKOVE OKRUHY 400V-16A CHKE-R5Cx 2,5M IST 16A
KLIMATIZAČNÉ ZARIADENIA-16A CHKE-R3Cx 2,5M

ZODP.PROJEKTANT	ING.DUŠAN ONDREJKA	STUP. PD	PPSP
PROJEKTANT	ING.DUŠAN ONDREJKA	FORMÁT	6A4
INVESTOR	OBEC POHRANICE	DÁTUM	02-2022
MIESTO	POHRANICE	ČÍSLO VÝKR.	MIERKA:
STAVBA:	KOMUNITNÉ CENTRUM	E1	1 : 50
OBSAH:	ELEKTROINŠTALÁCIA		