
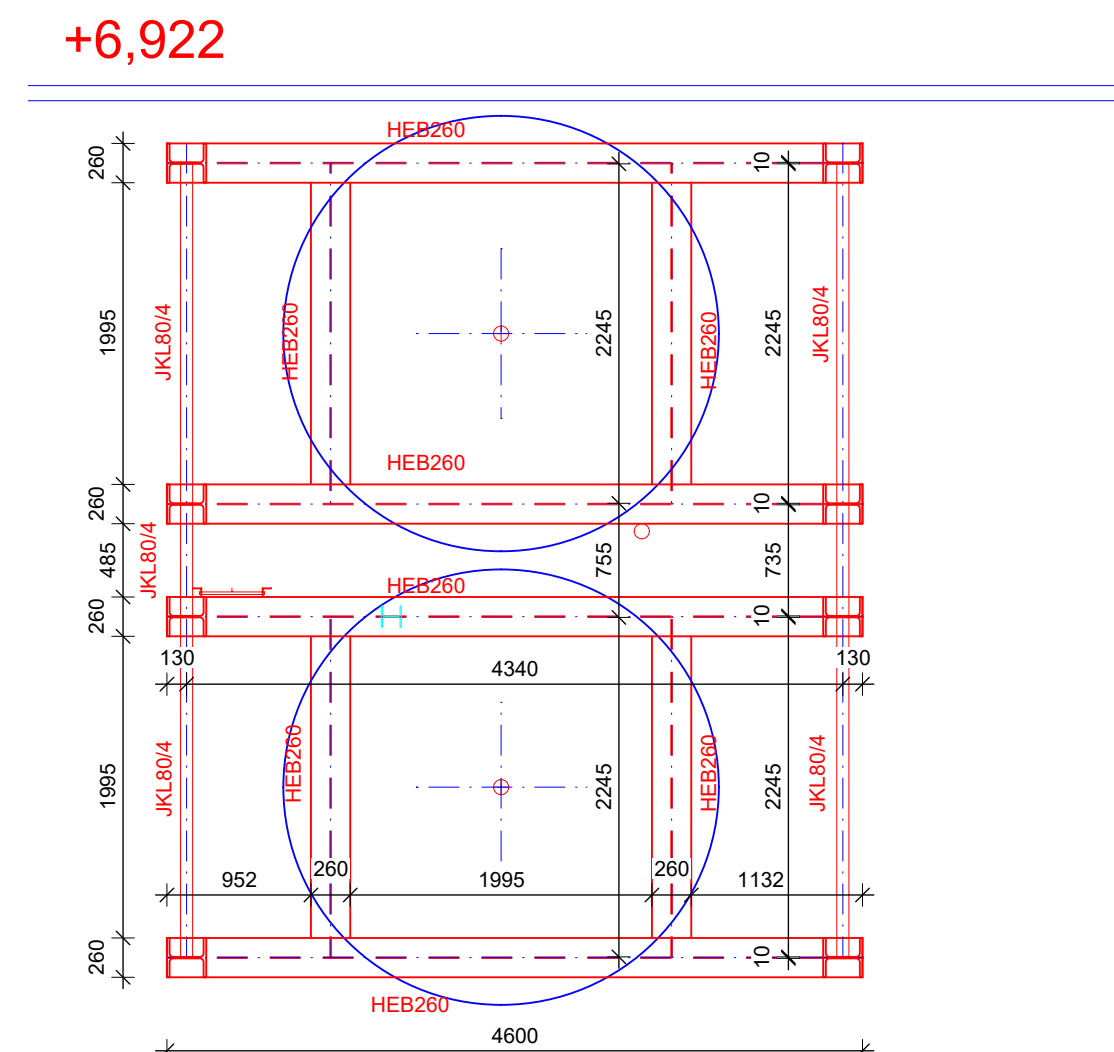
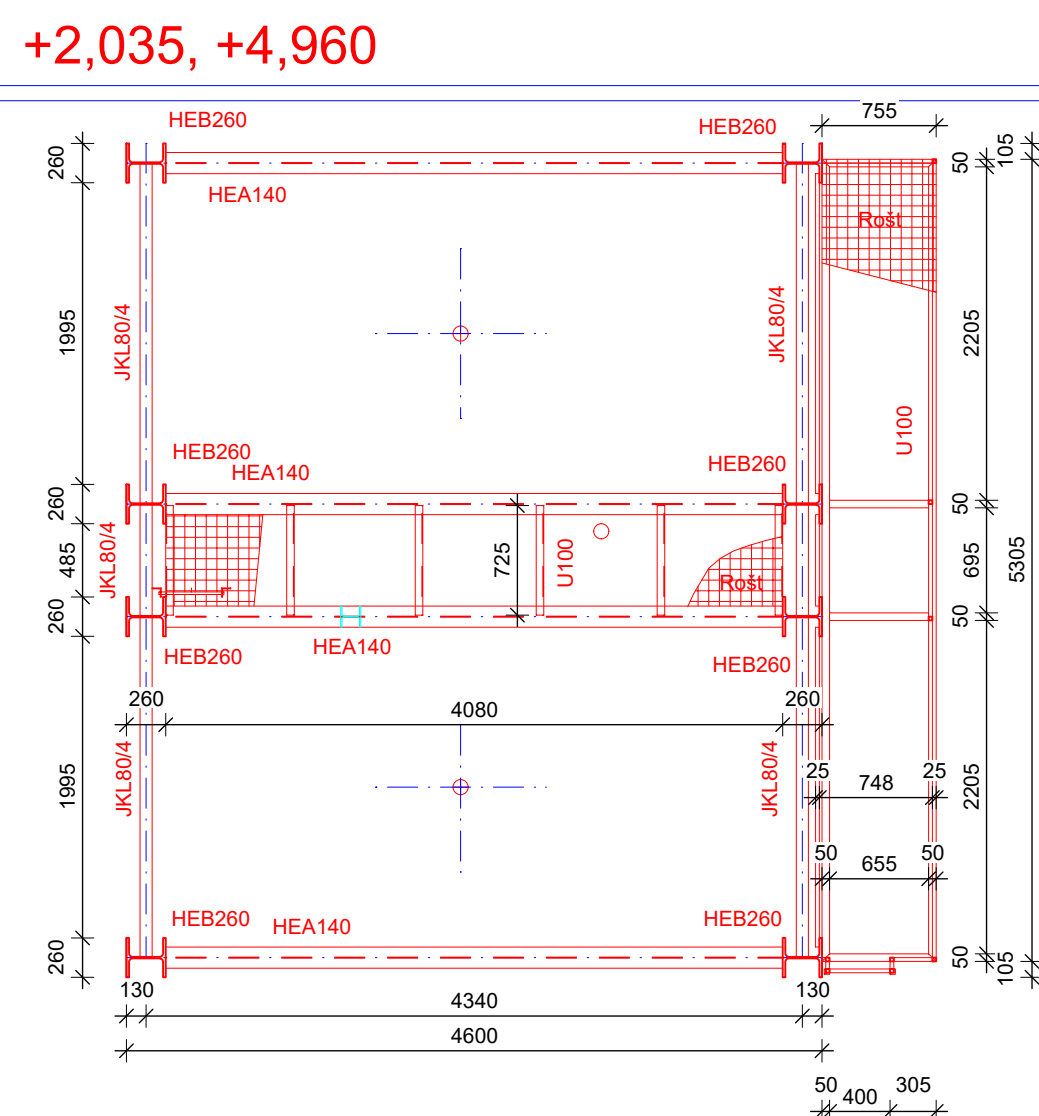
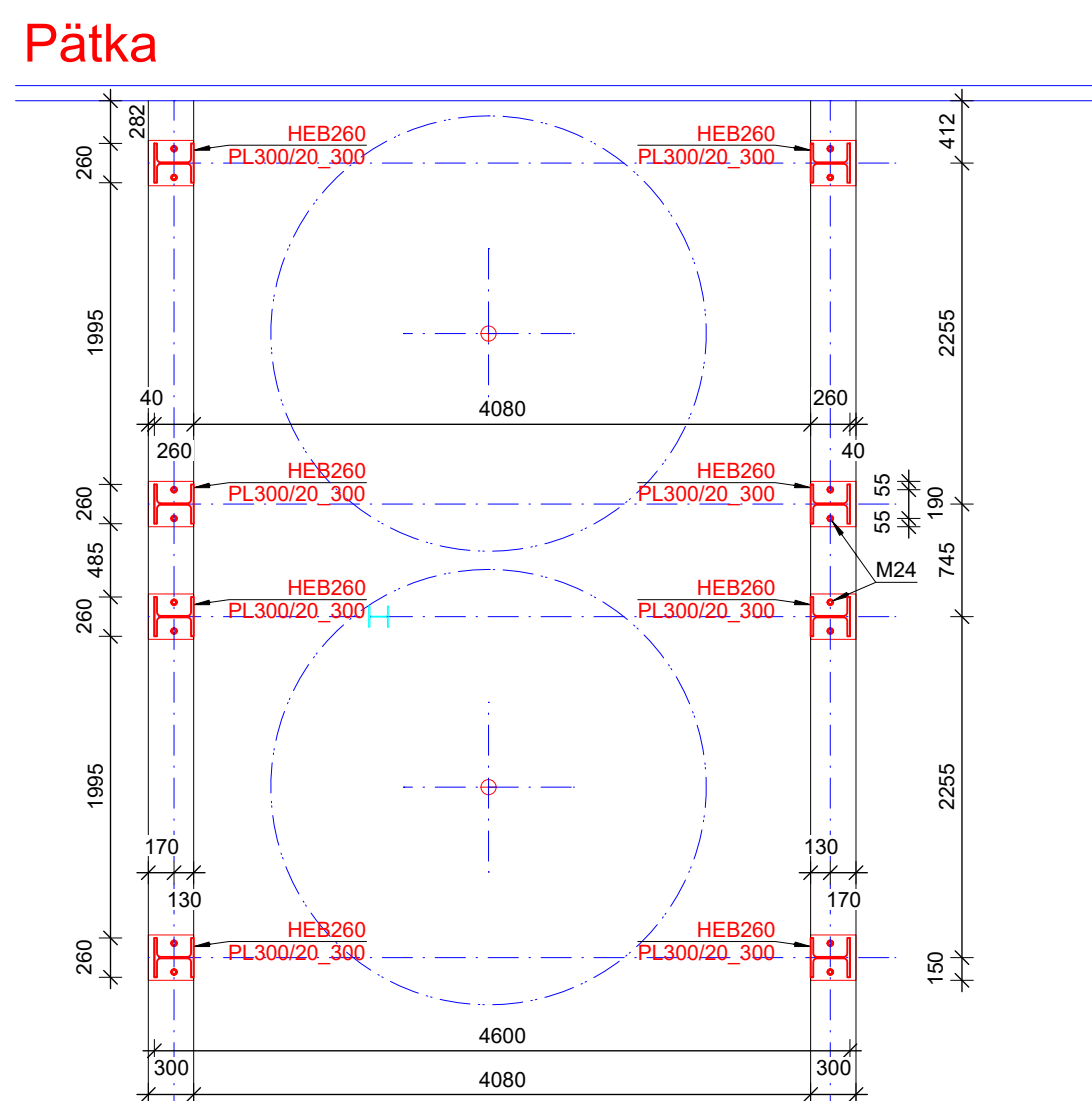
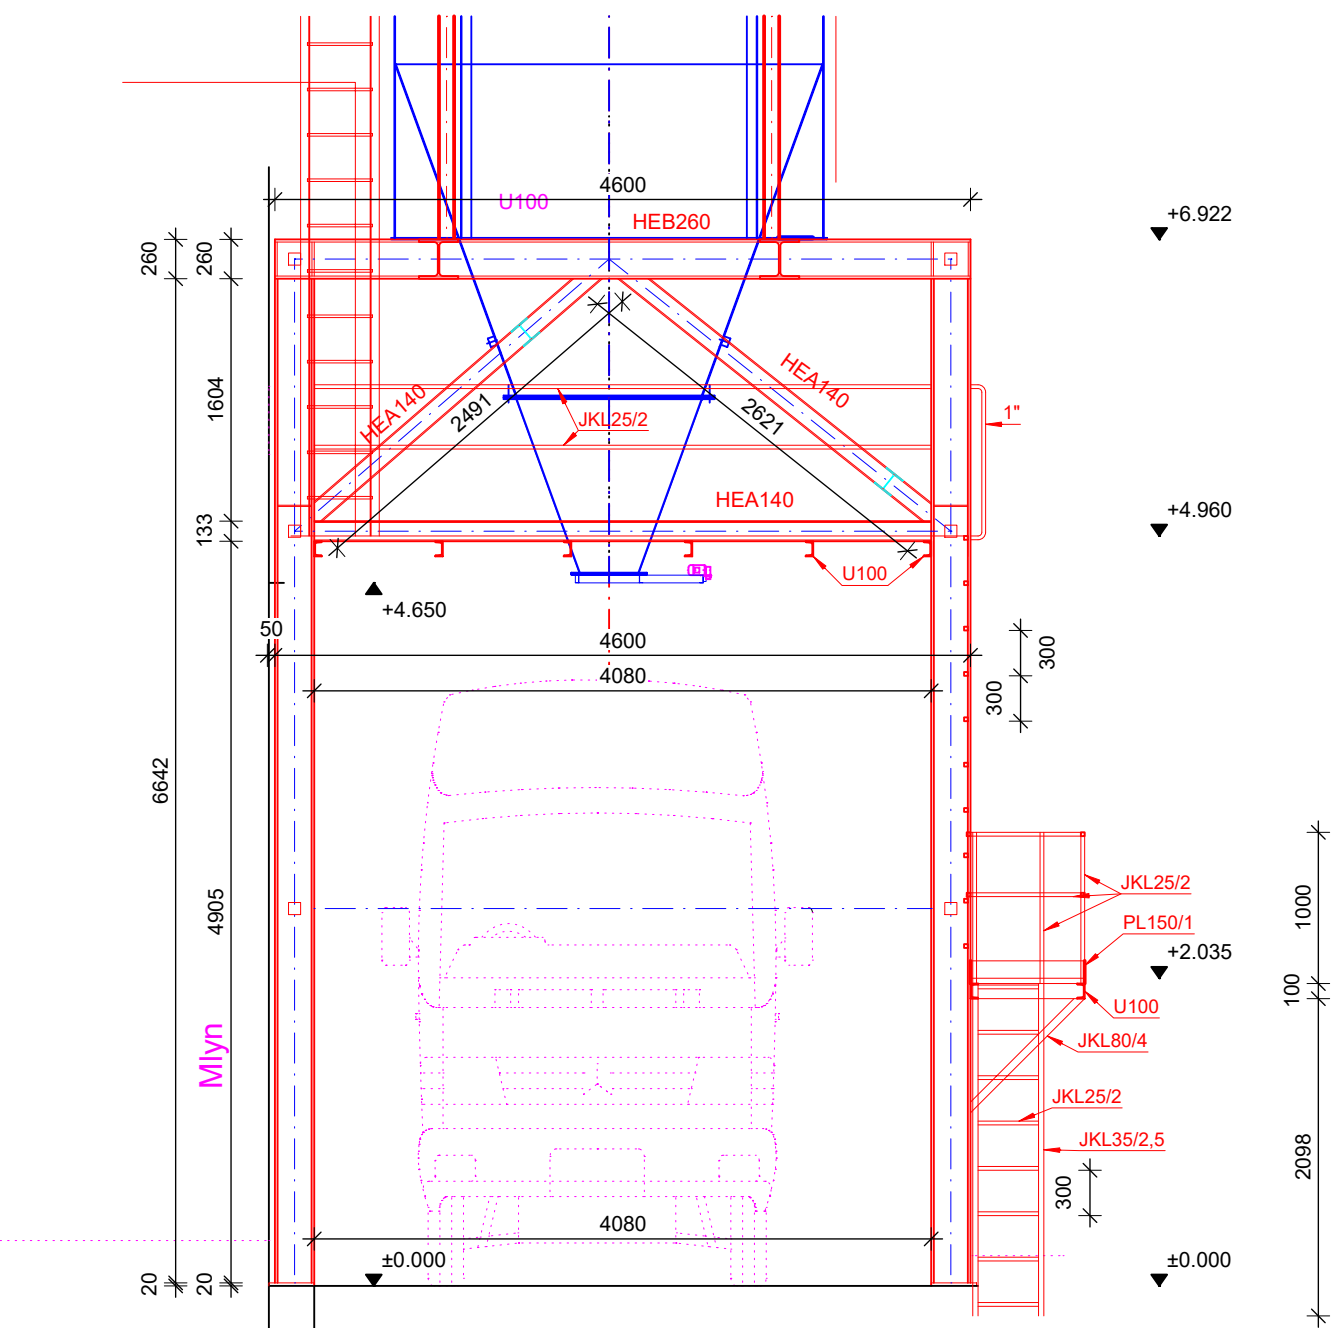


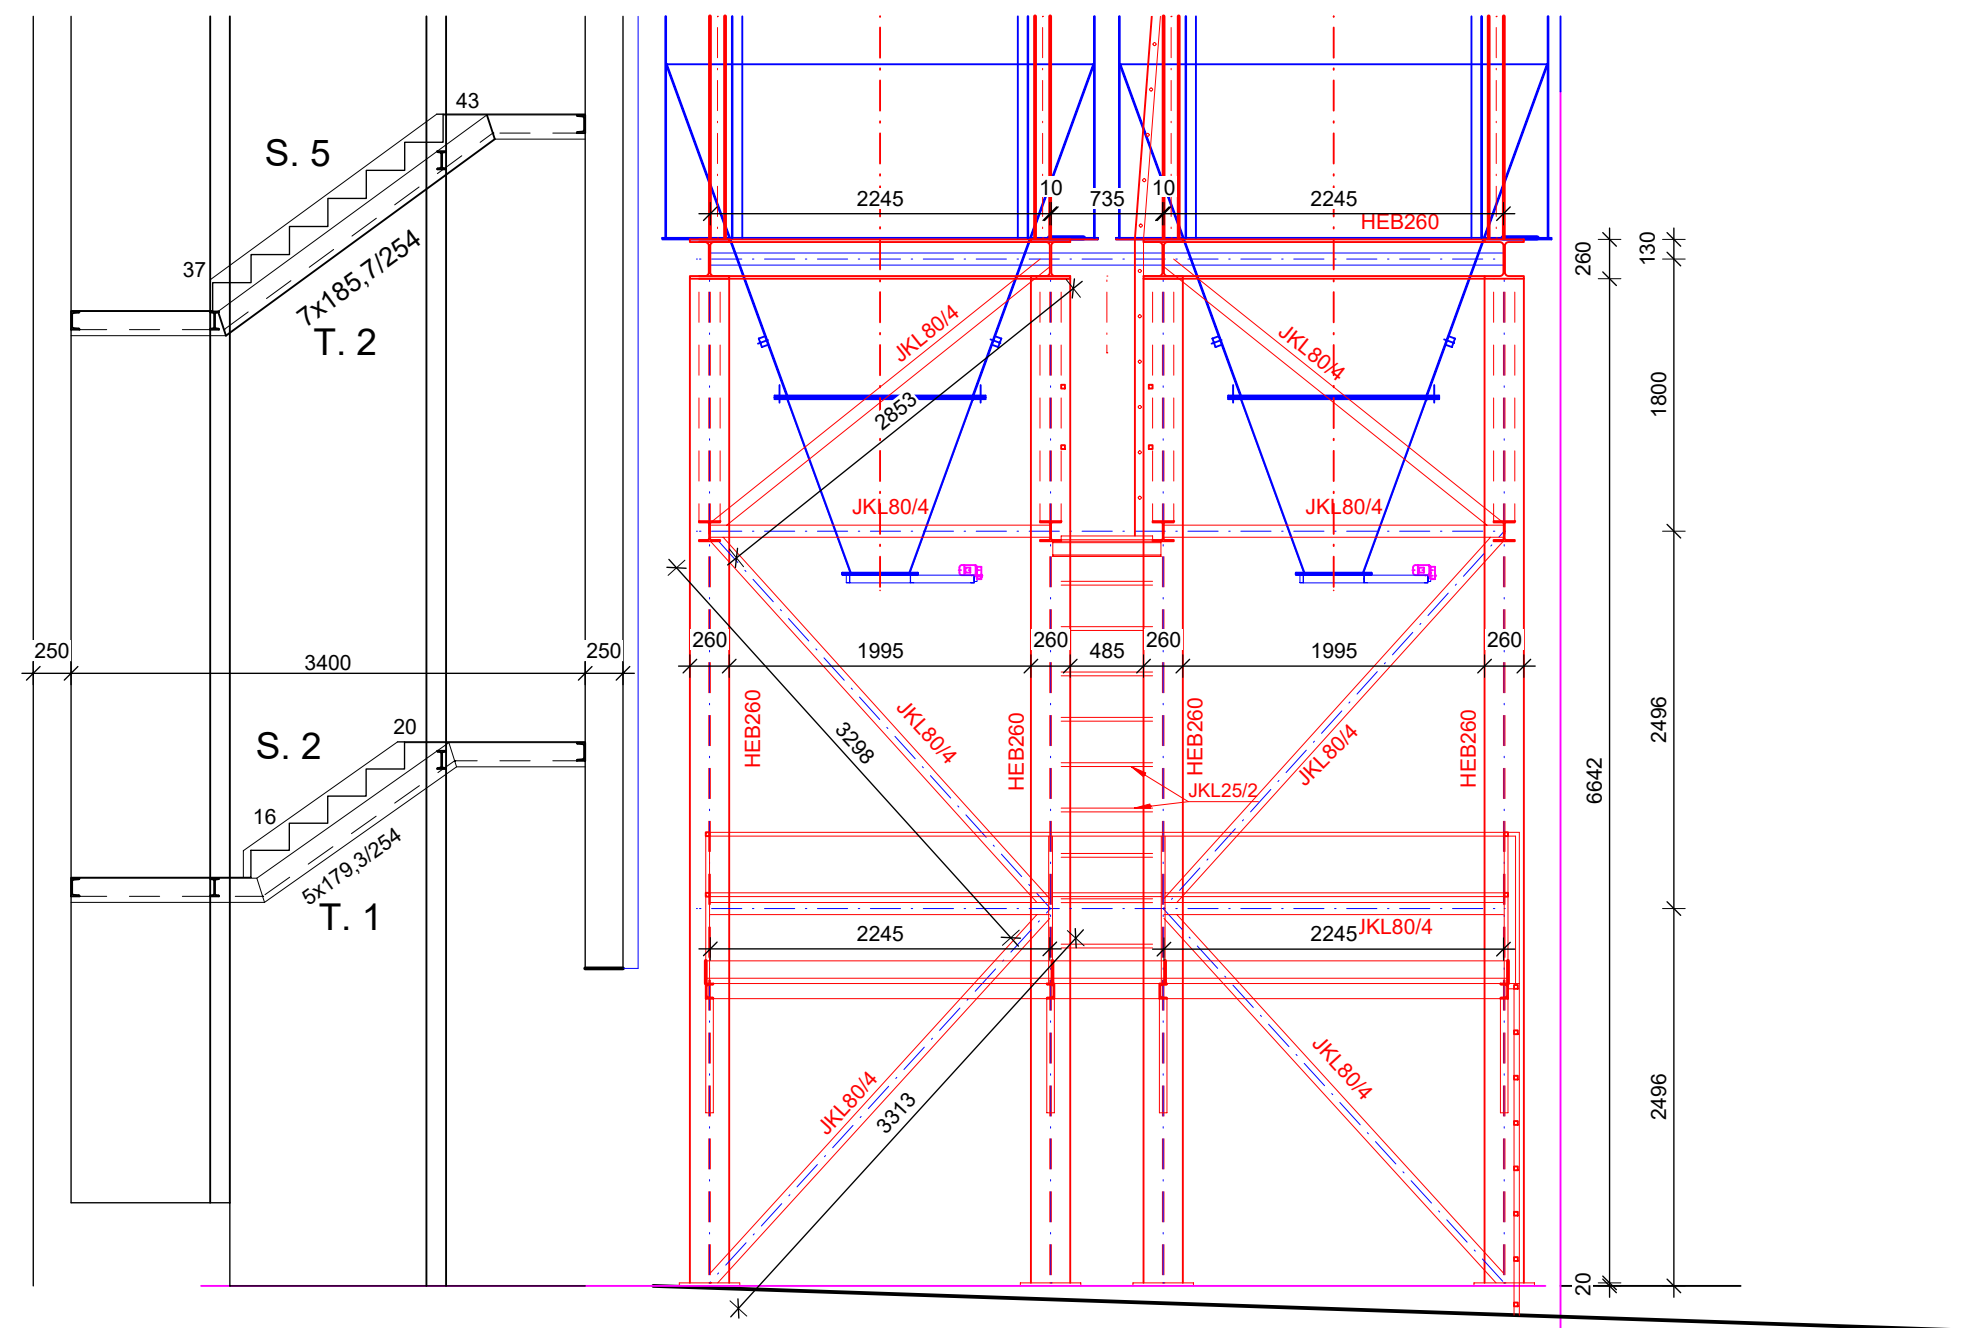

MIESTO STAVBY: Kolárovo, parc. č.28445/159, 321, 338, 345		
INVESTOR: VITAFLÓRA a.s.		
NÁZOV AKCIE: 2 x silo na odpad		
STAVBA:		
NÁZOV VÝKRESU: OK sila		
AUTOR: Ing. BALOGH Attila		ZODP. PROJEKTANT: Ing. Balogh Attila FORMÁT: A
VYPRACOVAL: Ing. BALOGH Attila	MIERKA: M 1:50	Č. VÝKRESU 02A