



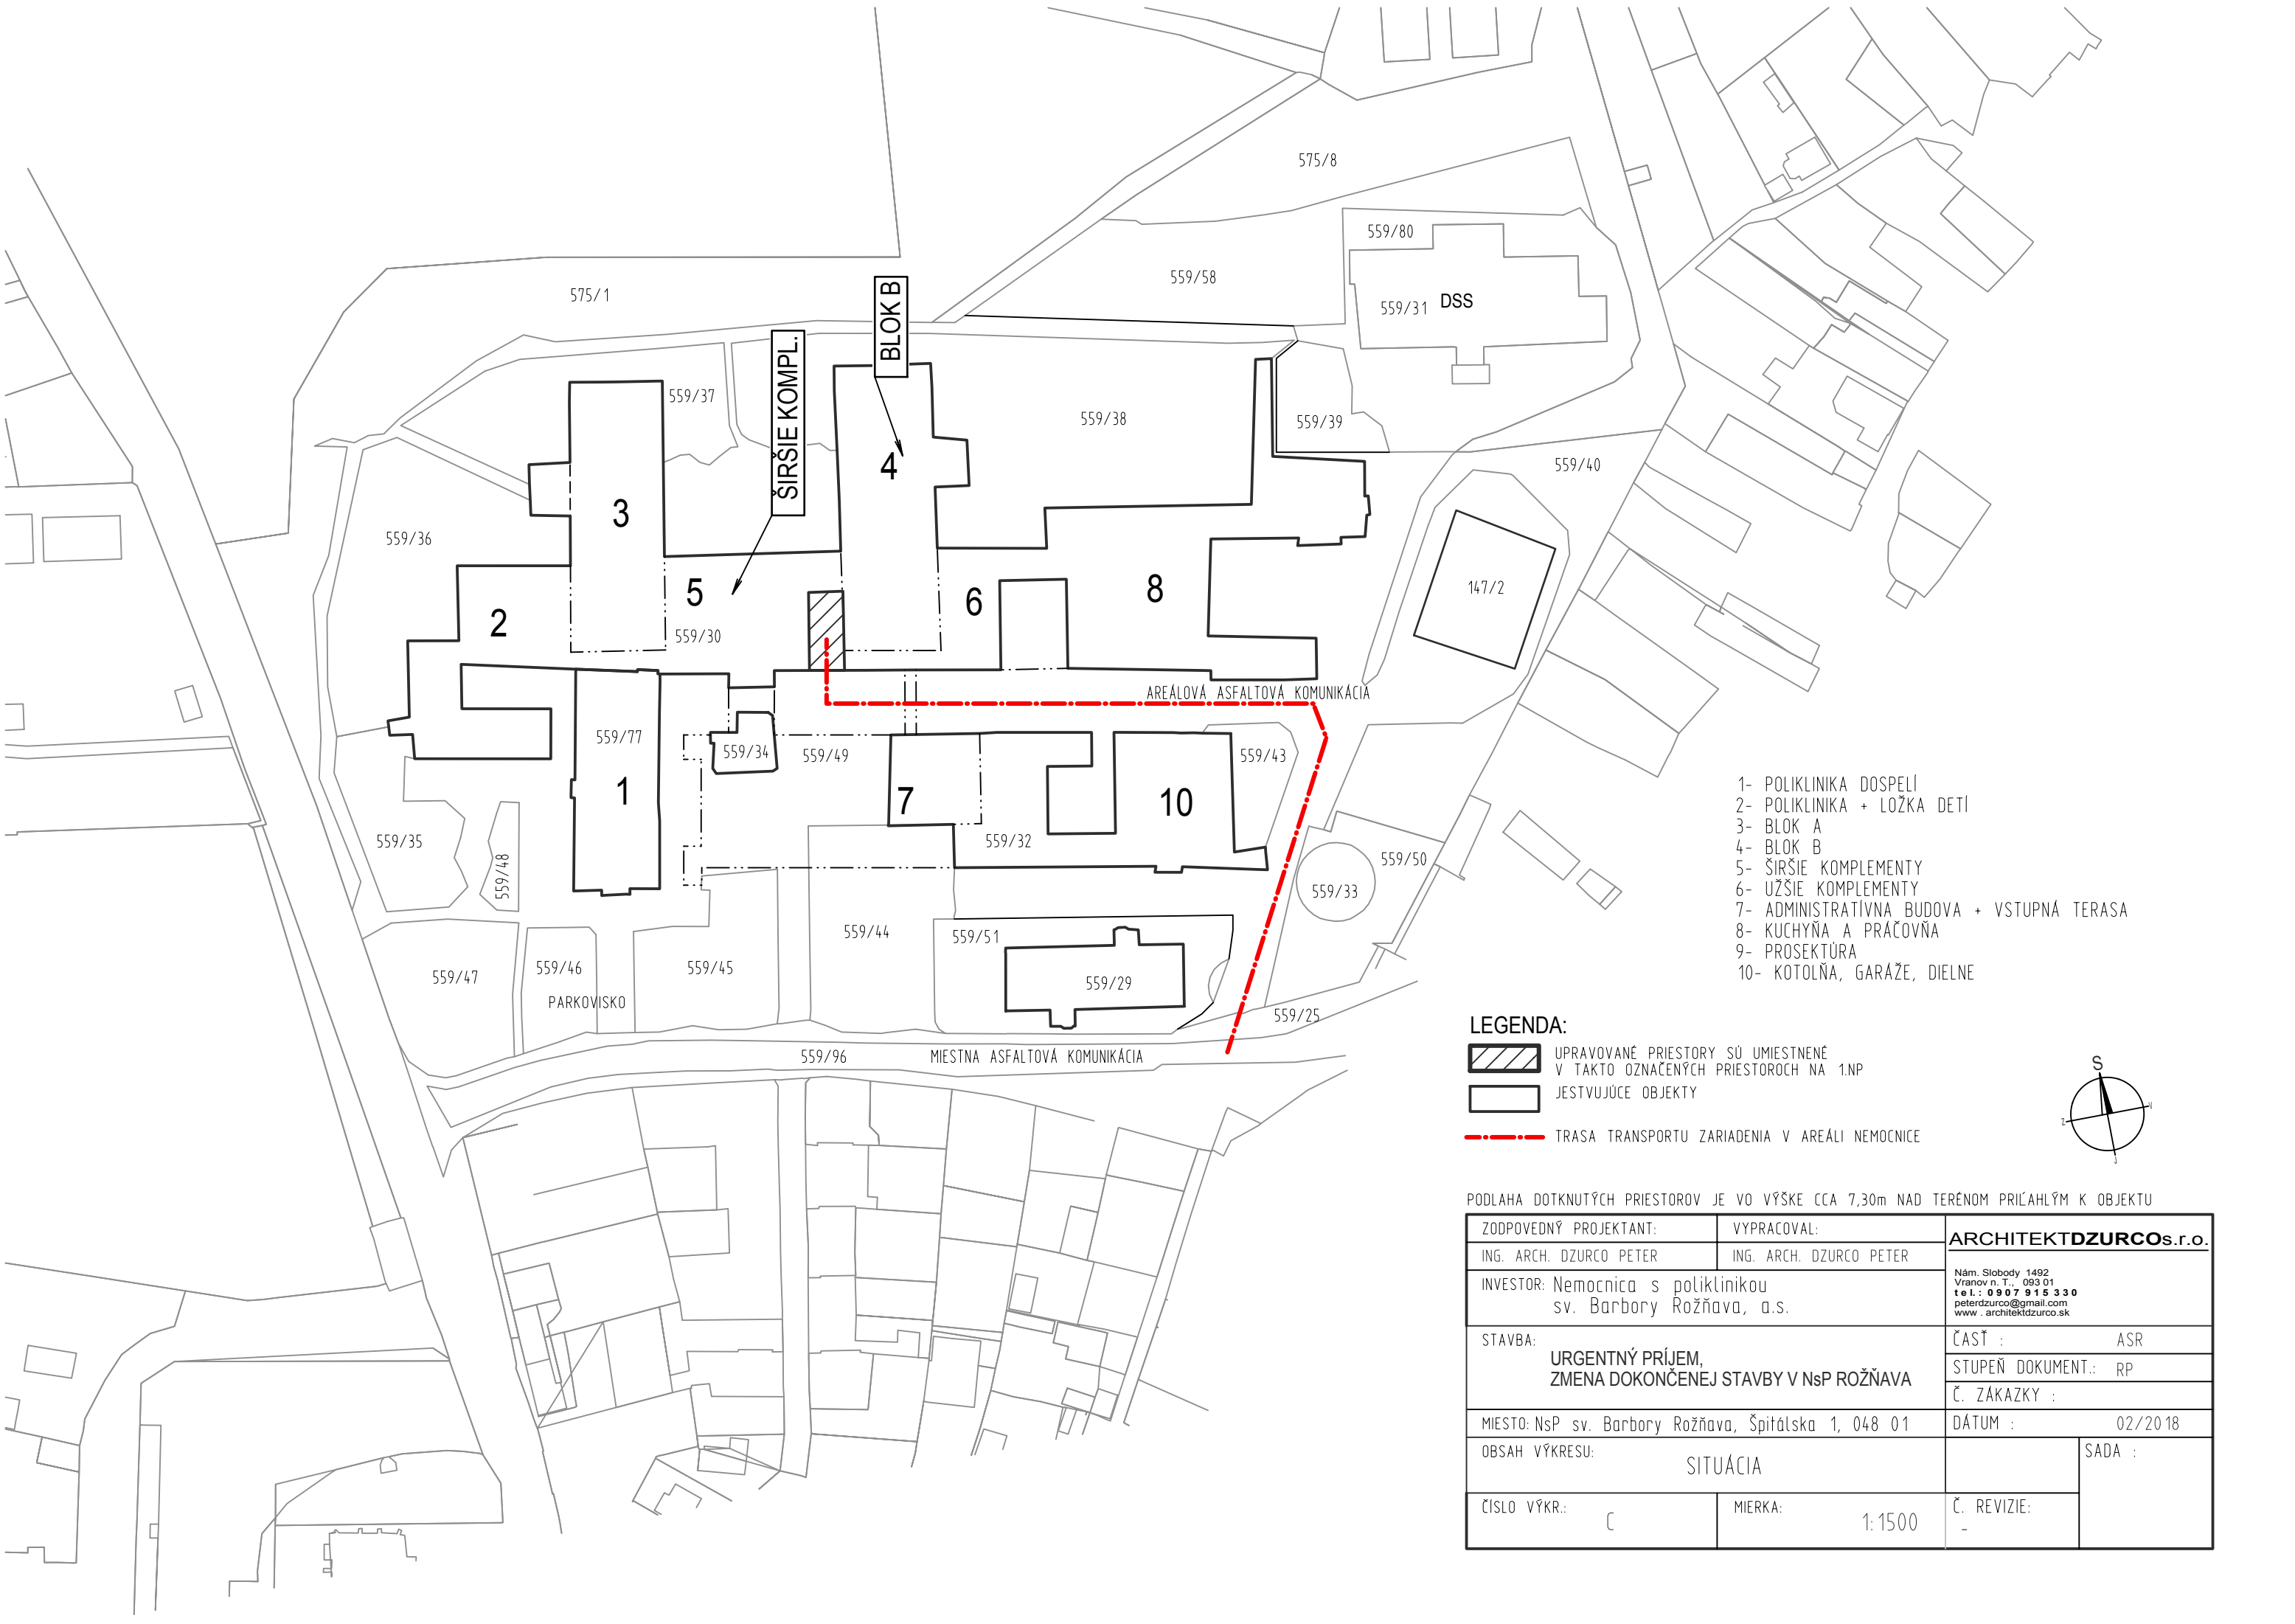

- 1- POLIKLINIKA DOSPELÍ
- 2- POLIKLINIKA + LOŽKA DETÍ
- 3- BLOK A
- 4- BLOK B
- 5- ŠIRŠIE KOMPLEMENTY
- 6- UŽŠIE KOMPLEMENTY
- 7- ADMINISTRATÍVNA BUDOVA + VSTUPNÁ TERASA
- 8- KUCHYŇA A PRÁČOVŇA
- 9- PROSEKTÚRA
- 10- KOTOLŇA, GARÁŽE, DIELNE


LEGENDA:

- UPRAVOVANÉ PRIESTORY SÚ UMIESTNENÉ V TAKTO OZNAČENÝCH PRIESTOROCH NA 1.NP
- JESTVUJÚCE OBJEKTY
- TRASA TRANSPORTU ZARIADENIA V AREÁLI NEMOCNICE

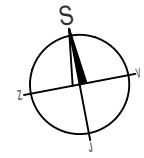

PODLAHA DOTKNUTÝCH PRIESTOROV JE VO VÝŠKE CCA 7,30m NAD TERÉNOM PRIĽAHLÝM K OBJEKTU

ZODPOVEDNÝ PROJEKTANT:		VYPRACOVAL:		ARCHITEKT DZURCO s.r.o. Nám. Slobody 1492 Vranov n. T., 093 01 t e l . : 0 9 0 7 9 1 5 3 3 0 peterdzurco@gmail.com www . architektdzurco.sk	
ING. ARCH. DZURCO PETER		ING. ARCH. DZURCO PETER			
INVESTOR: Nemocnica s poliklinikou sv. Barbory Rožňava, a.s.					
STAVBA: URGENTNÝ PRÍJEM, ZMENA DOKONČENEJ STAVBY V NsP ROŽŇAVA				ČASŤ : ASR	
				STUPEŇ DOKUMENT.: RP	
				Č. ZÁKAZKY :	
MIESTO: NsP sv. Barbory Rožňava, Špitálska 1, 048 01				DÁTUM : 02/2018	
OBSAH VÝKRESU: SITUÁCIA				SADA :	
ČÍSLO VÝKR.: C		MIERKA: 1:1500		Č. REVIZIE: -	

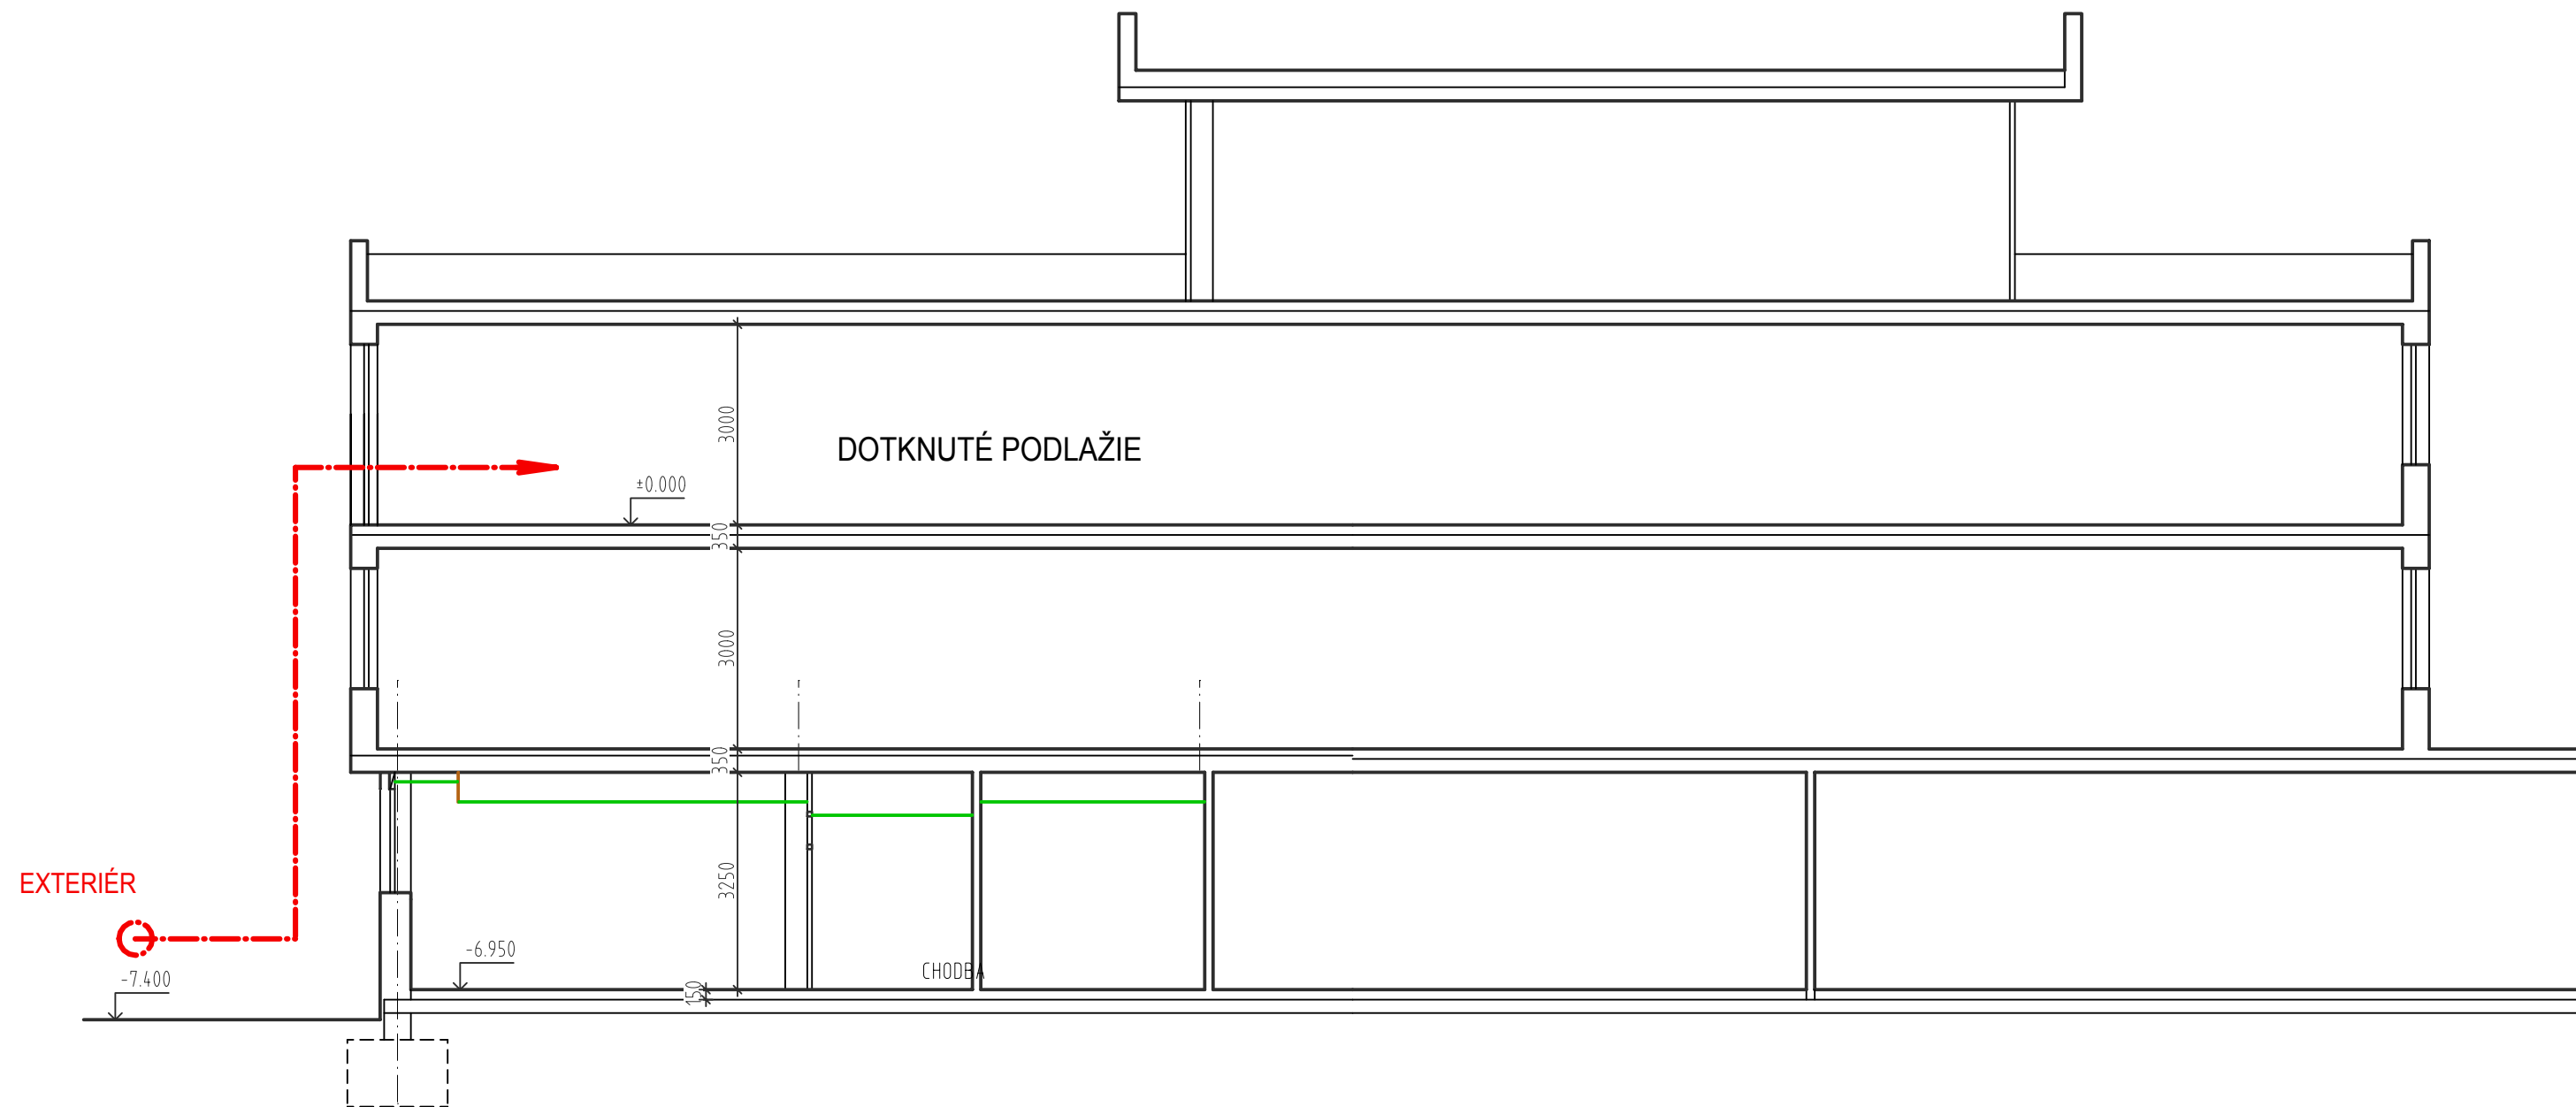

REZ B-B

--- TRASA TRANSPORTU ZARIADENIA


ZODPOVEDNÝ PROJEKTANT:		VYPRACOVAL:		ARCHITEKT DZURCO s.r.o. Nám. Slobody 1492 Vranov n. T. 093 01 t e l . : 0 9 0 7 9 1 5 3 3 0 peterdzurco@gmail.com www . architektdzurco.sk	
ING. ARCH. DZURCO PETER		ING. ARCH. DZURCO PETER			
INVESTOR: Nemocnica s poliklinikou sv. Barbory Rožňava, a.s.					
STAVBA:				ČASŤ : ASR	
OBJEKT: SO 01				STUPEŇ DOKUMENT.: DSP	
MIESTO: NsP sv. Barbory Rožňava, Špitálska 1, 048 01				Č. ZÁKAZKY :	
OBSAH VÝKRESU:				DÁTUM : 02/2018	
REZ				SADA :	
ČÍSLO VÝKR.:		MIERKA:			
3		1:100		Č. REVIZIE: -	

CHODBA OAMIS

CHODBA
PODHLAD FEAL

trasa pre RTG

trasa pre CT

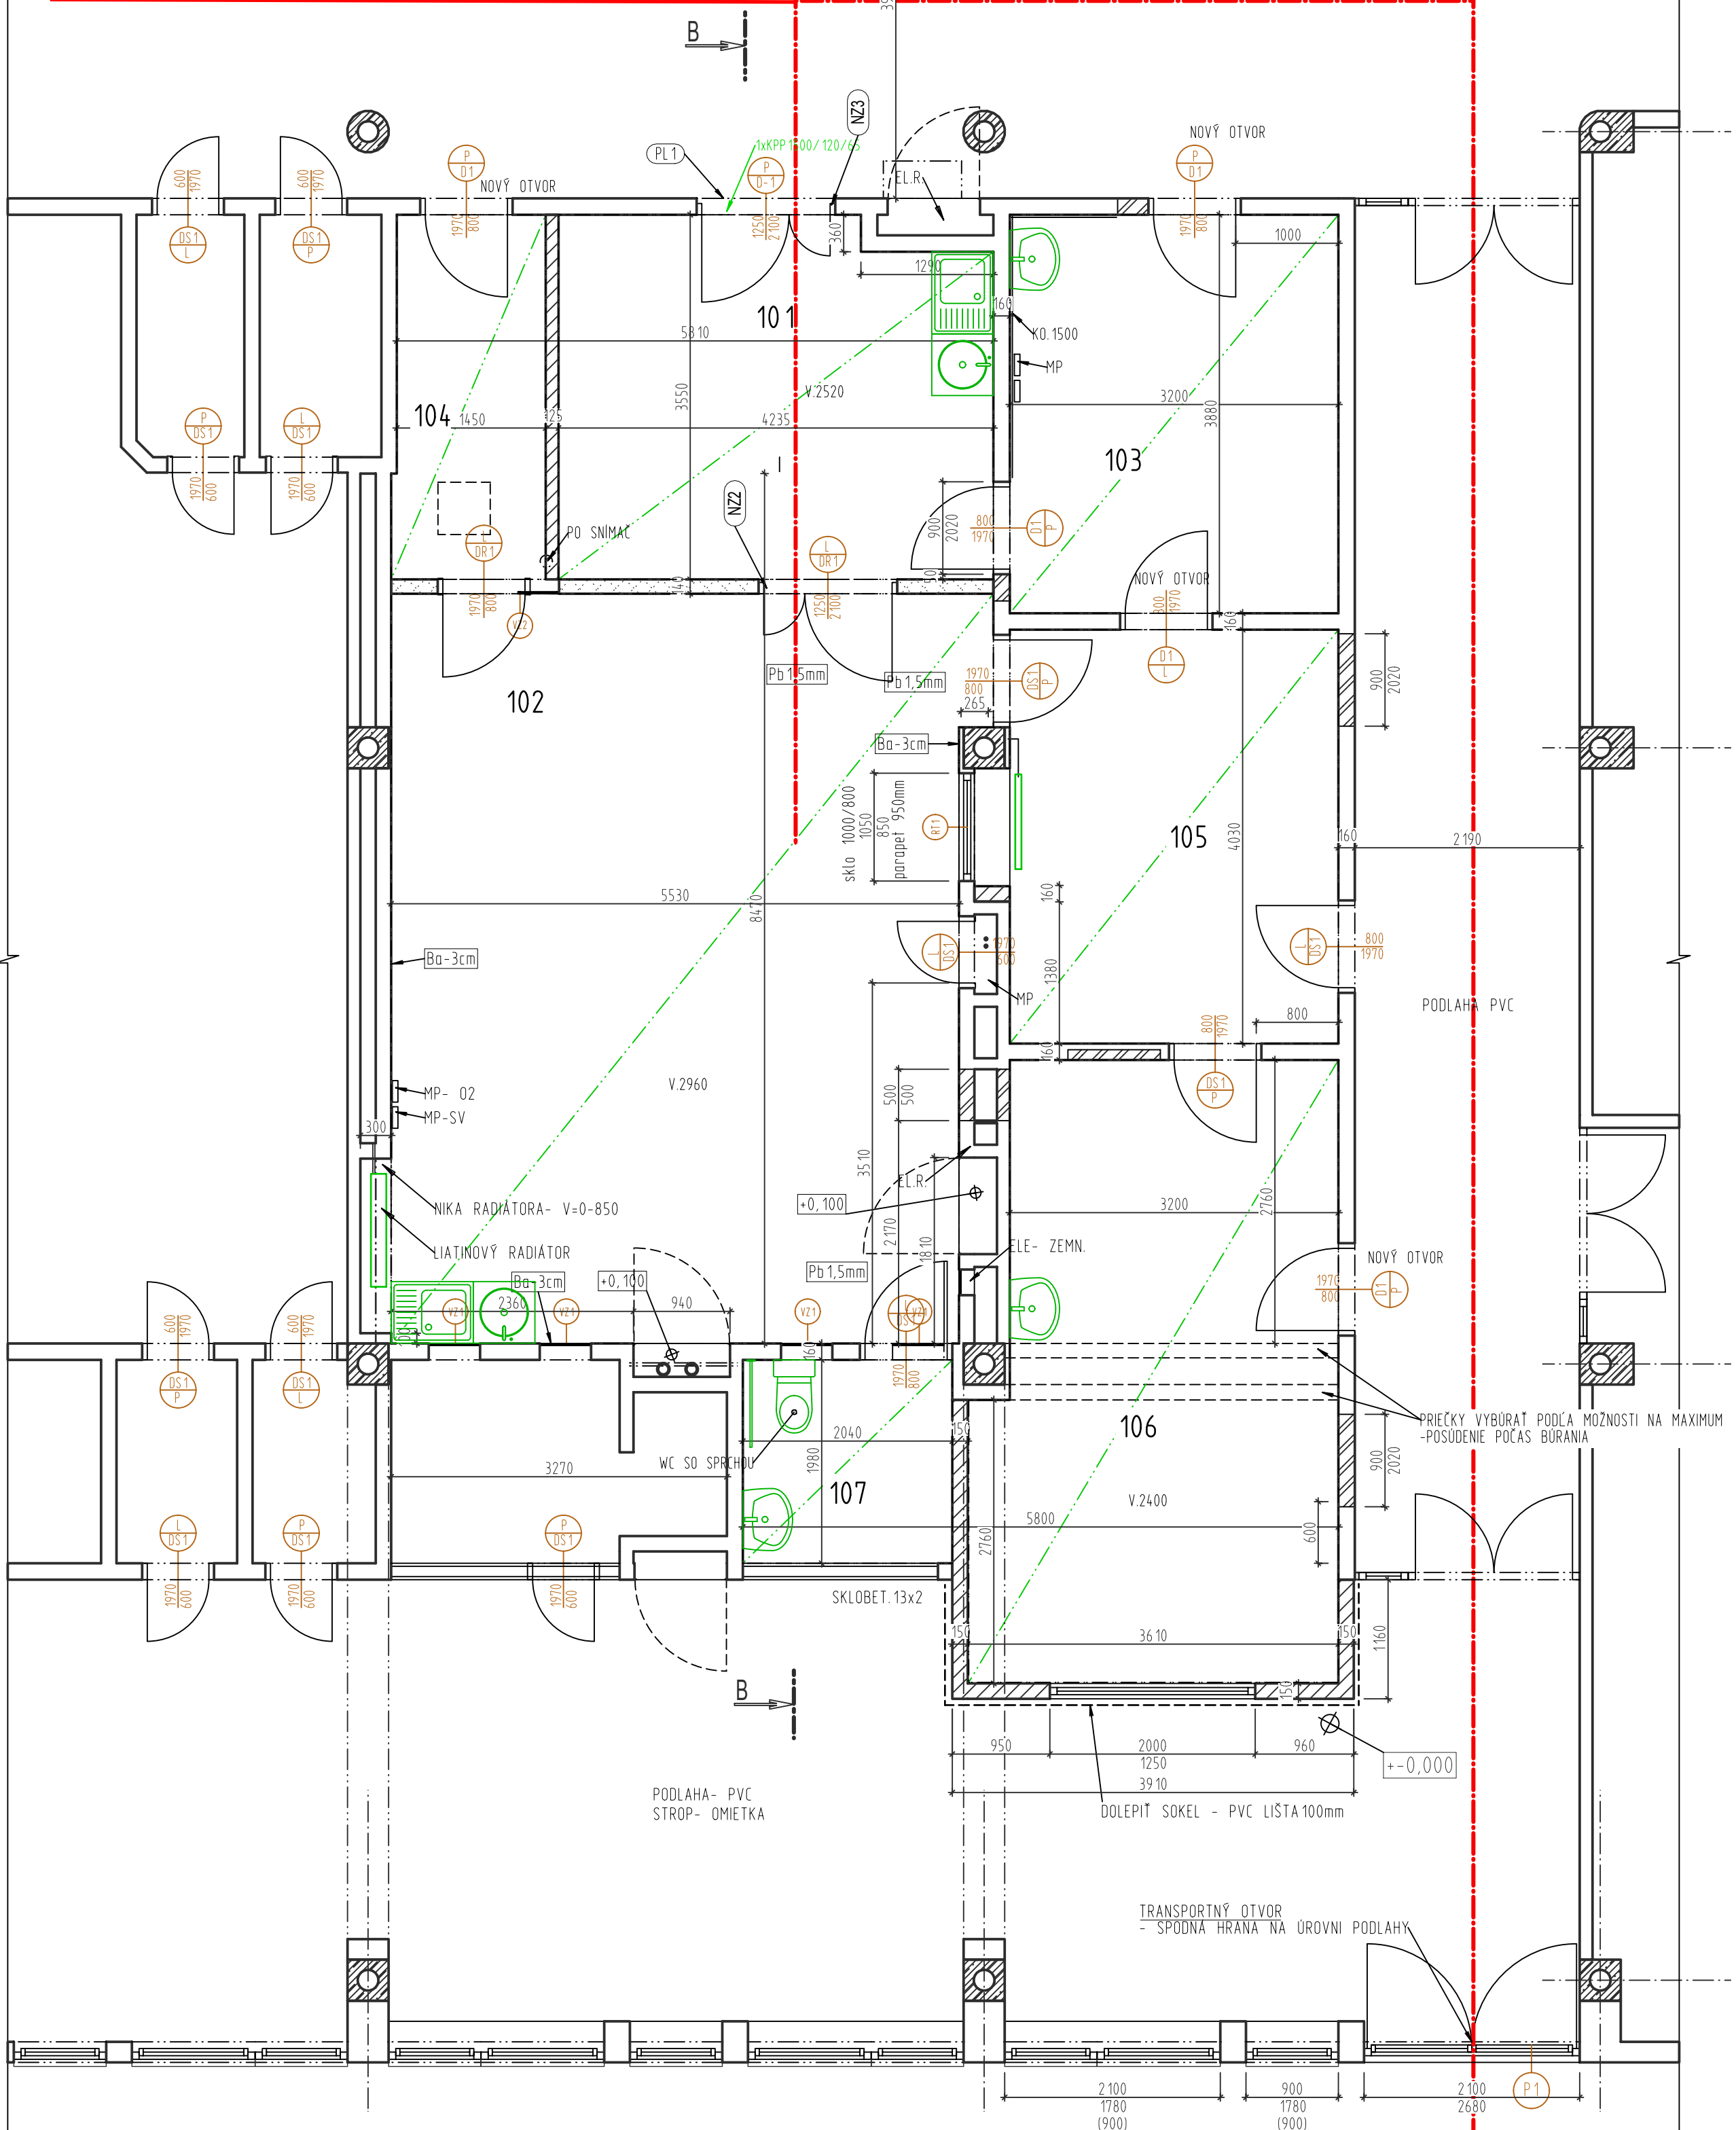

PÔDORYS 3.NP- RDG
NAVRHOVANÝ STAV

LEGENDA MIESTNOSTÍ									
ČÍSLO	NÁZOV MIESTNOSTI	PLOCHA	PODLAHA	[m ²]	STENA	[m ²]	STROP	[m ²]	POZN.
101	PRÍPRAVA PACIENTA	14.6 m ²	PVC	14.76	OMIETKA	36.18	KAZETOVÝ PODHLAD	14.57	PVC 100mm 11.97
102	CT VYŠETROVNĀ	40.8 m ²	PVC ELEKTROST. VODI	40.96	OMIETKA+ BARYT. OM	61.04	KAZETOVÝ PODHLAD	40.80	PVC EV. 100mm 21.58
103	SESTRY	12.4 m ²	PVC	12.56	OMIETKA	34.19	KAZETOVÝ PODHLAD	12.42	PVC 100mm 11.46
104	PREZLIEKACIA KABINKA	5.2 m ²	PVC	5.33	OMIETKA	24.71	KAZETOVÝ PODHLAD	5.20	PVC 100mm 8.31
105	OVLADAČ	13.3 m ²	PVC ELEKTROST. VODI	13.58	OMIETKA	36.62	KAZETOVÝ PODHLAD	13.29	PVC EV. 100mm 11.55
106	POPISOVNĀ	20.5 m ²	PVC	20.49	OMIETKA	53.36	KAZETOVÝ PODHLAD	20.49	PVC 100mm 17.52
107	WC PACIENTOV	4.0 m ²	PVC	4.18	KER. OBKL. 100-1500	10.00	KAZETOVÝ PODHLAD	4.04	PVC 100mm 7.14

EXTERIÉR

LEGENDA MATERIÁLOV:

- MURIVO JESTVUJÚCE
- TRASA TRANSPORTU ZARIADENIA

ZODPOVEDNÝ PROJEKTANT:		VYPRACOVAL:		projektová kancelária ARCHITEKT Dzurco s.r.o. Vranov n.T., Nám. Slobody 1492 093 01 tel: 0907 915 330	
ING. ARCH. DZURCO PETER		ING. ARCH. DZURCO PETER			
INVESTOR: Nemocnica s poliklinikou sv. Barbory Rožňava, a.s.					
STAVBA: STAVEBNÉ ÚPRAVY PRIESTOROV RDG NsP v ROŽŇAVE				ČASŤ :	E 1.12 ASR
MIESTO: ŠIRŠIE KOMPLEMENTY- 3.NP				STUPEŇ DOKUMENT.: DSP	
				Č. ZAKAZKY :	
OBSAH VÝKRESU: PODOŘYS - NAVRHOVANÝ STAV				DÁTUM :	03/2018
ČÍSLO VÝKR.: CT-3				DÁTUM REVIZIE:	SADA :
				Č. REVIZIE: -	
MIERKA: 1:50					