



REZ A-A - súčasný stav
-M 1:50-

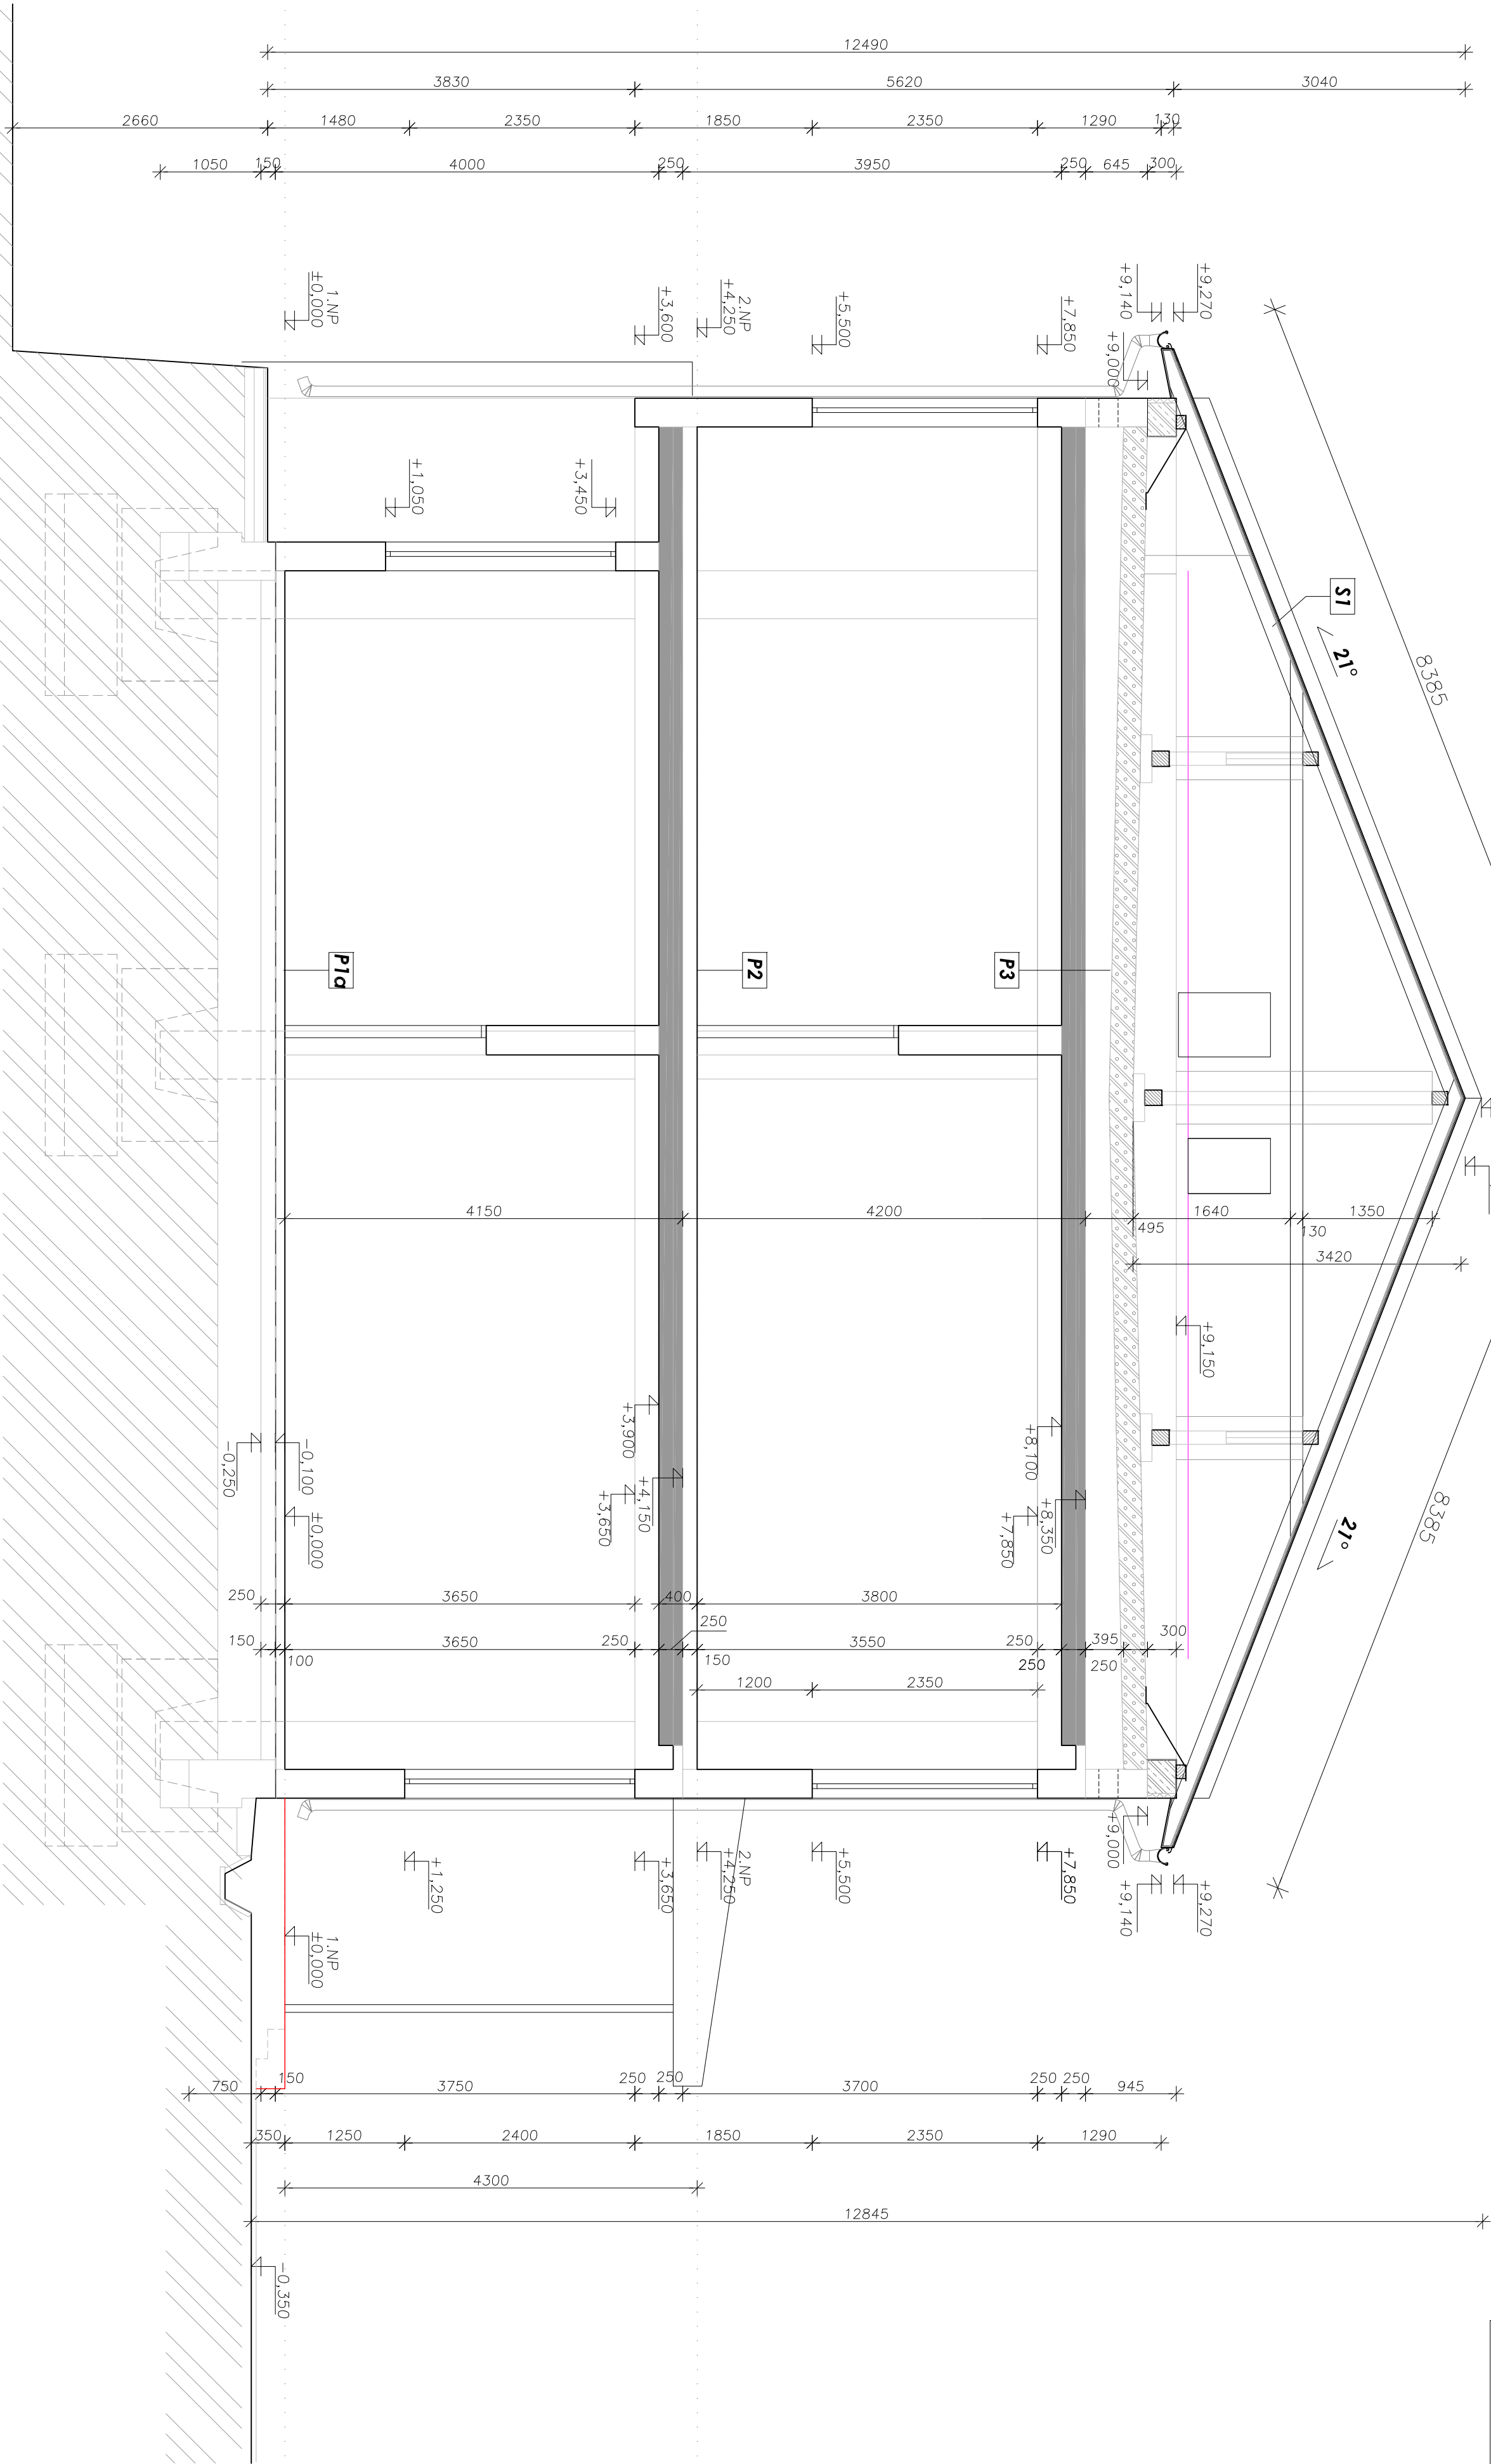

LEGENDA MATERIÁLOV:

- MURIVO Z TVÁRNIC
- PLYNOSILIKÁTOVÝCH NA MWC 25
- MURIVO Z TEHÁL Cdm
- NA MWC 25
- PRIEČKY Z TEHÁL Cdm NA MWC 25
- PRIEČKY Z TEHÁL PLYŇCH PALEŇCH NA MWC 25

PROFESIA	ARCHITEKTONICKO-STAVEBNÉ RIEŠENIE			
STUPEŇ P.D.	PROJEKT PRE VYDANIE STAVEBNÉHO POVOLENIA			
NÁZOV STAVBY	ZMENA EXIST. STAVBY ŠKOLY PRESTAVBOU A PRÍSTAVBOU NA ZARIADENIE PRE SENIOROV			
MESTO STAVBY	Žiar nad Hronom, SNP 1247, p.č. 1635/1-5			
OBJEDAVATEL	MESTO ŽIAR NAD HRONOM, Š. Moyseša 46, 965 19 Žiar nad Hronom			
NÁZOV VÝKRESU	REZ A-A -súčasný stav			
ČÍSLO VÝKRESU	MIERKA	DÁTUM	VYPRACOVAL	HLAVNÝ PROJEKTANT
S-03	1:50	4/2019	Ing.Pavlik Fúle	Ing.Arch.Foderik Boltozor
<div><div>ATRIUM ATELIER ARCHITEKTÚRY</div></div>				