


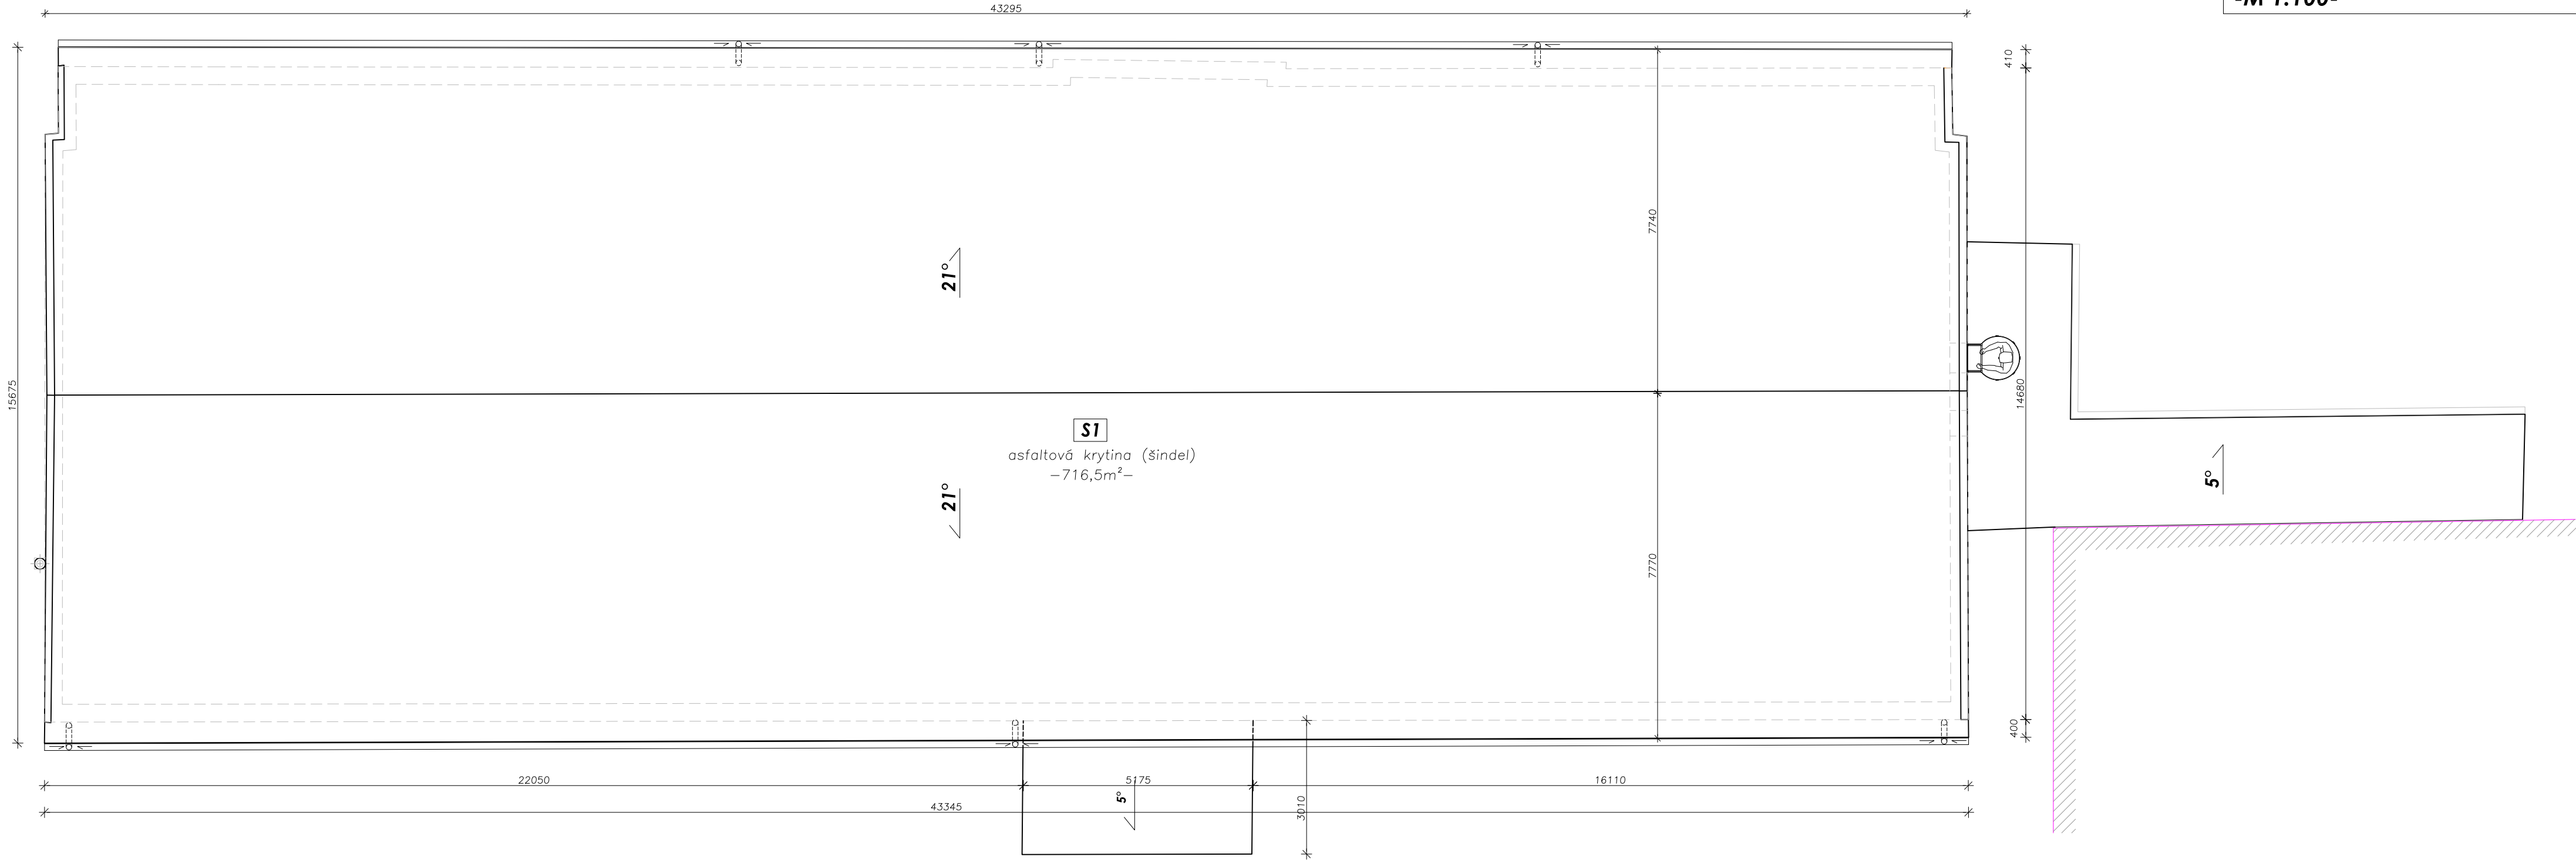

PôDORYS STRECHY - súčasný stav
-M 1:100-



VÝPIS STREŠNÉHO PLÁŠŤA

- S1
- asfaltová krytina (šindel) - odstránenie
 - drevený záklop 25mm
 - konštrukcia krovu

PROFESIA	ARCHITEKTONICKO-STAVEBNÉ RIEŠENIE				
STUPEŇ P.D.	PROJEKT PRE VYDANIE STAVEBNÉHO POVOLENIA				
NÁZOV STAVBY	ZMENA EXIST. STAVBY ŠKOLY PRESTAVBOU A PRÍSTAVBOU NA ZARIADENIE PRE SENIOROV				
MIESTO STAVBY	Žiar nad Hronom, SNP 1247, p.č. 1635/1–5				
OBJEDÁVATEL	MESTO ŽIAR NAD HRONOM, Š. Moysesa 46, 965 19 Žiar nad Hronom				
NÁZOV VÝKRESU	PÔDORYS STRECHY -súčasný stav				
ČÍSLO VÝKRESU S-04	MIERKA 1:100	DÁTUM 4/2019	VYPRACOVAL Ing.Patrik Füle	HLAVNÝ PROJEKTANT Ing.Arch.Roderik Baltazar	