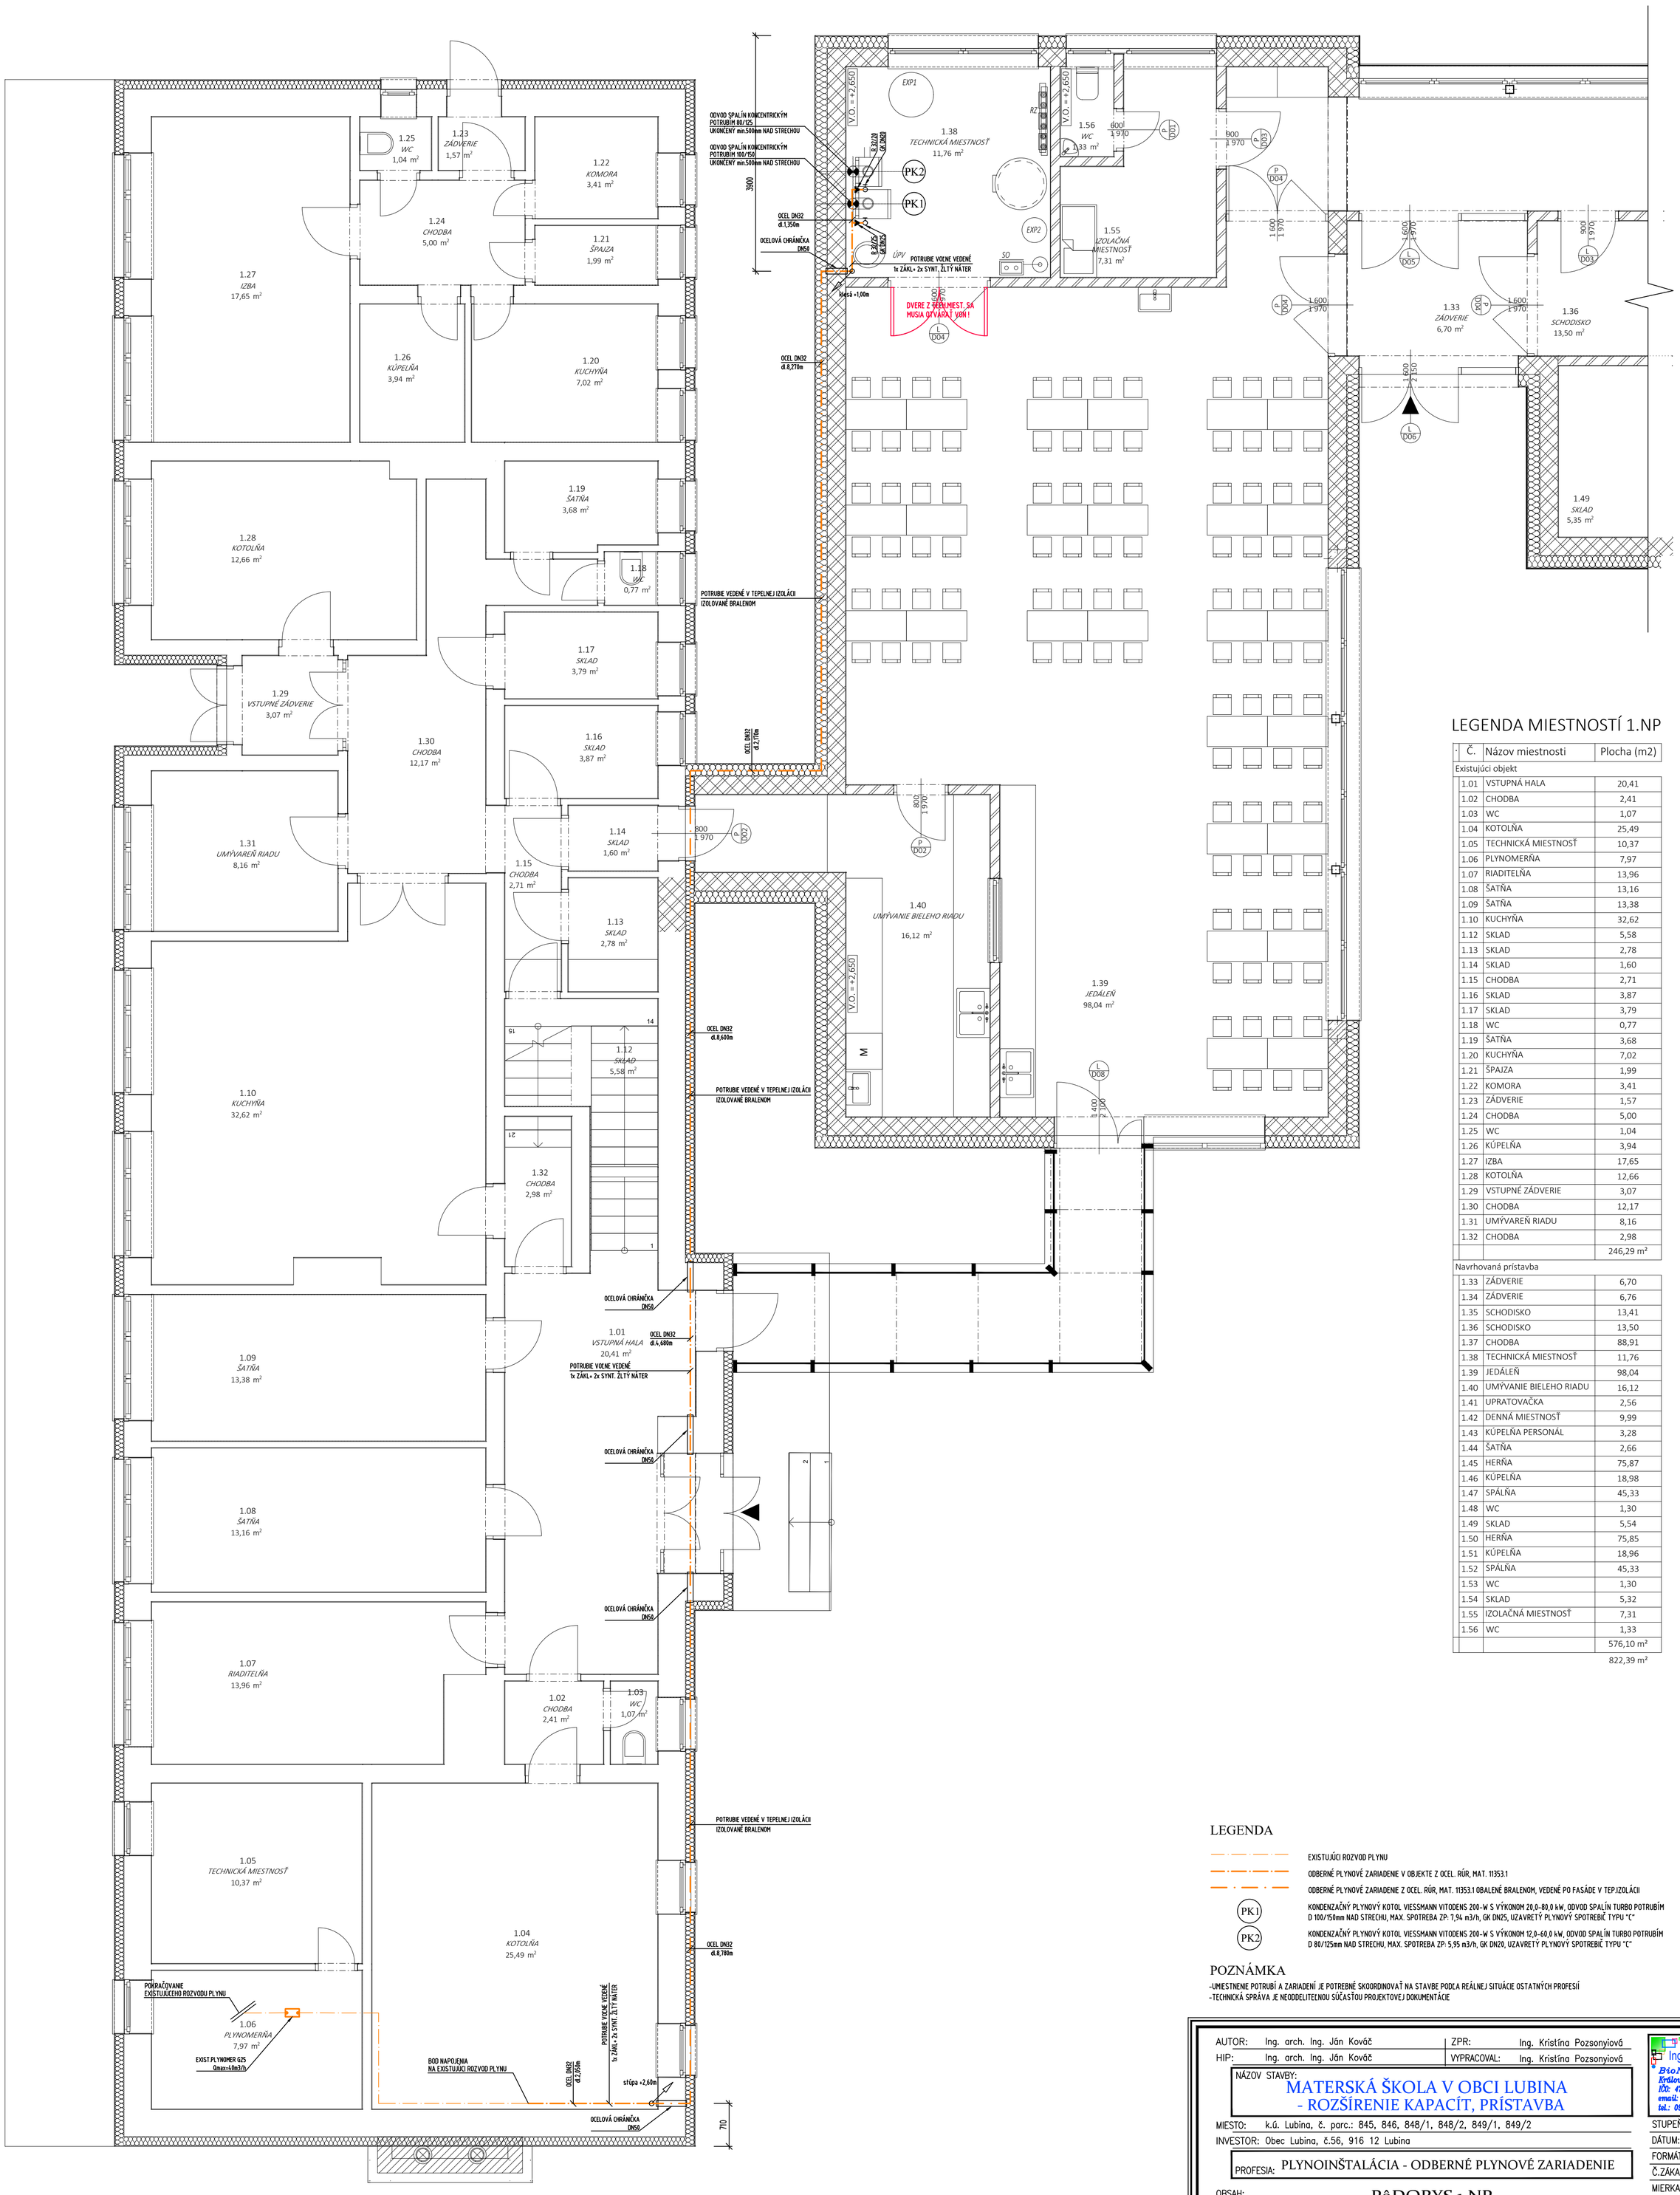

LEGENDA MIESTNOSTÍ 1.NP

Č.	Názov miestnosti	Plocha (m2)
Existujúci objekt		
1.01	VSTUPNÁ HALA	20,41
1.02	CHODBA	2,41
1.03	WC	1,07
1.04	KOTOLŇA	25,49
1.05	TECHNICKÁ MIESTNOSŤ	10,37
1.06	PLYNOMERŇA	7,97
1.07	RIADITEĽŇA	13,96
1.08	ŠATŇA	13,16
1.09	ŠATŇA	13,38
1.10	KUCHYŇA	32,62
1.12	SKLAD	5,58
1.13	SKLAD	2,78
1.14	SKLAD	1,60
1.15	CHODBA	2,71
1.16	SKLAD	3,87
1.17	SKLAD	3,79
1.18	WC	0,77
1.19	ŠATŇA	3,68
1.20	KUCHYŇA	7,02
1.21	ŠPAJZA	1,99
1.22	KOMORA	3,41
1.23	ZÁDVERIE	1,57
1.24	CHODBA	5,00
1.25	WC	1,04
1.26	KÚPEĽŇA	3,94
1.27	IZBA	17,65
1.28	KOTOLŇA	12,66
1.29	VSTUPNÉ ZÁDVERIE	3,07
1.30	CHODBA	12,17
1.31	UMÝVAREŇ RIADU	8,16
1.32	CHODBA	2,98
		246,29 m²
Navrhovaná prístavba		
1.33	ZÁDVERIE	6,70
1.34	ZÁDVERIE	6,76
1.35	SCHODISKO	13,41
1.36	SCHODISKO	13,50
1.37	CHODBA	88,91
1.38	TECHNICKÁ MIESTNOSŤ	11,76
1.39	JEDÁLEŇ	98,04
1.40	UMÝVANIE BIELEHO RIADU	16,12
1.41	UPRATOVAČKA	2,56
1.42	DENNÁ MIESTNOSŤ	9,99
1.43	KÚPEĽŇA PERSONÁL	3,28
1.44	ŠATŇA	2,66
1.45	HERŇA	75,87
1.46	KÚPEĽŇA	18,98
1.47	SPÁLŇA	45,33
1.48	WC	1,30
1.49	SKLAD	5,54
1.50	HERŇA	75,85
1.51	KÚPEĽŇA	18,96
1.52	SPÁLŇA	45,33
1.53	WC	1,30
1.54	SKLAD	5,32
1.55	IZOLAČNÁ MIESTNOSŤ	7,31
1.56	WC	1,33
		576,10 m²
		822,39 m²

LEGENDA

- EXISTUJÚCI ROZVOD PLYNU
- ODBERNÉ PLYNOVÉ ZARIADENIE V OBJEKTE Z OCEL. RÚR, MAT. 11353.1
- ODBERNÉ PLYNOVÉ ZARIADENIE Z OCEL. RÚR, MAT. 11353.1 OBALENÉ BRALENOM, VEDENÉ PO FASÁDE V TEP.IZOLÁCII
- (PK1) KONDENZAČNÝ PLYNOVÝ KOTOL VIESSMANN VITODENS 200-W S VÝKONOM 20,0-80,0 kW, ODVOD SPALÍN TURBO POTRUBÍM D 100/150mm NAD STRECHU, MAX. SPOTREBA ZP: 7,94 m3/h, GK DN25, UZAVRETÝ PLYNOVÝ SPOTREBIČ TYPU "C"
- (PK2) KONDENZAČNÝ PLYNOVÝ KOTOL VIESSMANN VITODENS 200-W S VÝKONOM 12,0-60,0 kW, ODVOD SPALÍN TURBO POTRUBÍM D 80/125mm NAD STRECHU, MAX. SPOTREBA ZP: 5,95 m3/h, GK DN20, UZAVRETÝ PLYNOVÝ SPOTREBIČ TYPU "C"

POZNÁMKA

-UMIESTNENIE POTRUBÍ A ZARIADENÍ JE POTREBNÉ SKOORDINOVAŤ NA STAVBE PODĽA REÁLNEJ SITUÁCIE OSTATNÝCH PROFESIÍ
-TECHNICKÁ SPRÁVA JE NEODDELITEĽNOU SÚČASŤOU PROJEKTOVEJ DOKUMENTÁCIE

AUTOR: Ing. arch. Ing. Ján Kováč
HIP: Ing. arch. Ing. Ján Kováč
ZPR: Ing. Kristína Pozsonyiová
VYPRACOVAL: Ing. Kristína Pozsonyiová
Ing. Kristína Pozsonyiová
BioNat s.r.o.
Králová nad Váhom 17, 925 21
IČO: 47 533 722, DIČ: 20 2389 9619
email: kristina.pozsonyiova@gmail.com
tel.: 0918/405585

NÁZOV STAVBY:
MATERSKÁ ŠKOLA V OBCI LUBINA - ROZŠÍRENIE KAPACÍT, PRÍSTAVBA

MIESTO: k.ú. Lubina, č. parc.: 845, 846, 848/1, 848/2, 849/1, 849/2
INVESTOR: Obec Lubina, č.56, 916 12 Lubina
PROFESIA: PLYNOINŠTALÁCIA - ODBERNÉ PLYNOVÉ ZARIADENIE
OBSAH:

PôDORYS 1.NP
PROJEKT PRE STAVEBNÉ POVOLENIE

STUPEŇ:	PSP
DÁTUM:	10/2021
FORMÁT:	9xA4
Č.ZÁKAZKY:	202129
MIERKA:	1:50
Č.VÝKRESU:	OPZ-02