


Koordinačná situácia 1:200

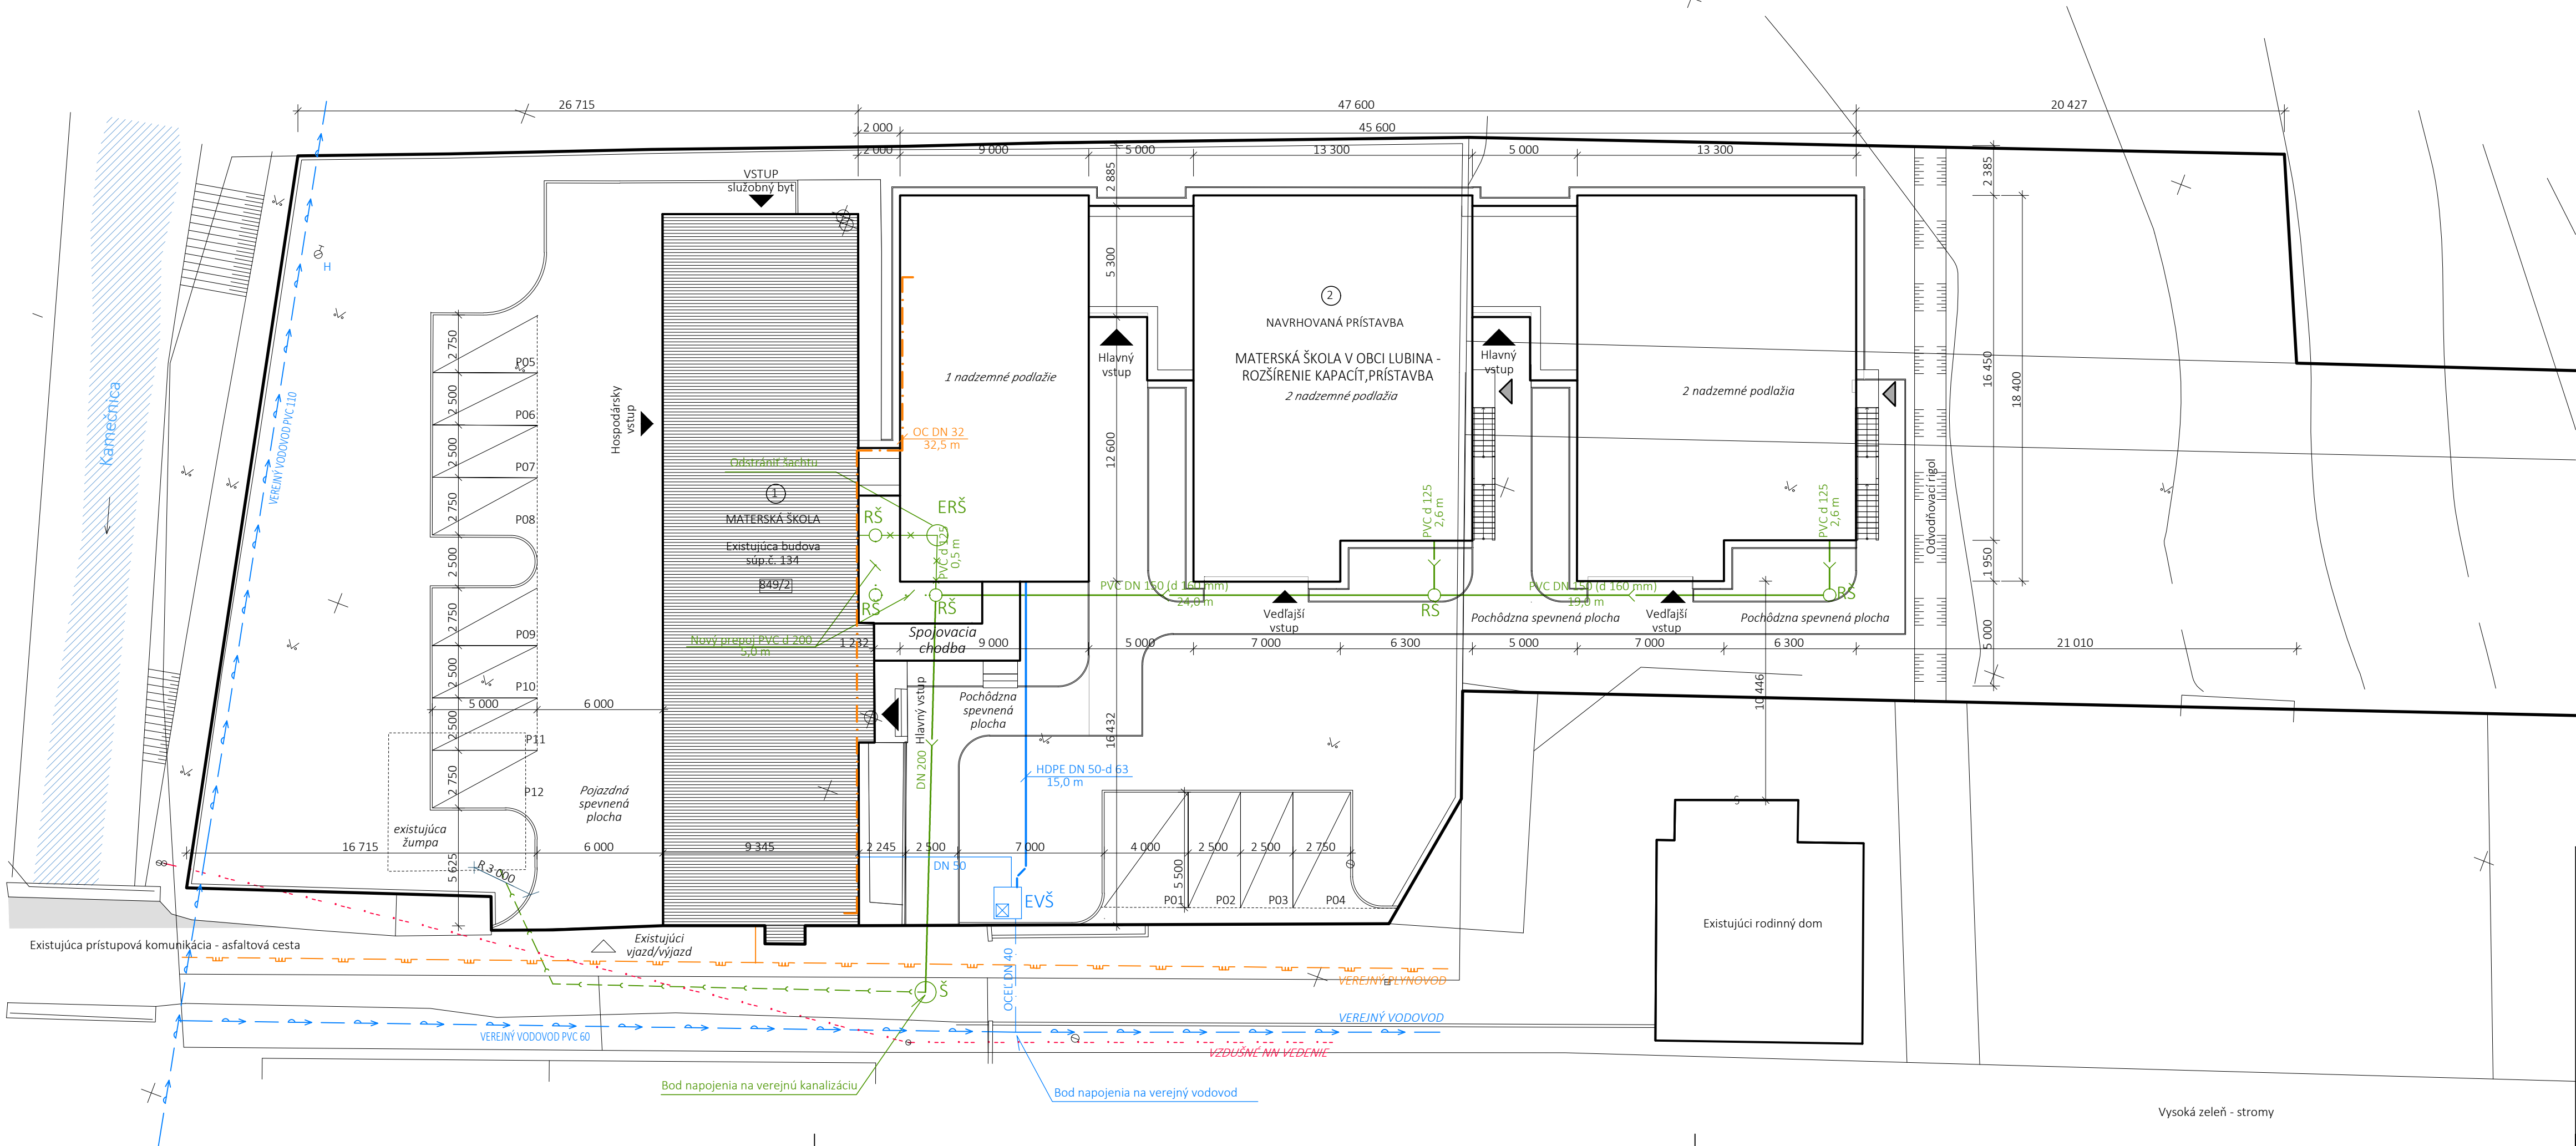

LEGENDA:

- VEREJNÝ VODOVOD
- EXISTUJÚCA VODOVODNÁ PRÍPOJKA Z OCEĽ DN 40
- EXISTUJÚCI PRÍVOD VODY Z OCEĽ DN 50
- NAVRHOVANÝ PRÍVOD VODY Z HDPE DN 50
- EXISTUJÚCA VODOMERNÁ ŠACHTA
- EVŠ
- EXISTUJÚCA VEREJNÁ SPLAŠKOVÁ KANALIZÁCIA
- EXISTUJÚCA PRÍPOJKA SPLAŠKOVEJ KANALIZÁCIE DN 200
- EXISTUJÚCA SPLAŠKOVÁ AREÁLOVÁ KANALIZÁCIA
- EXISTUJÚCA SPLAŠKOVÁ AREÁLOVÁ KANALIZÁCIA - BUDE ODSTRÁNENÁ
- NAVRHOVANÁ AREÁLOVÁ KANALIZÁCIA Z PVC D 160mm - 43,0m A PVC D 125mm - 5,7m
- NAVRHOVANÁ PREKLÁDKA SPLAŠKOVEJ AREÁLOVEJ KANALIZÁCIE Z PVC D 200mm - 5,0m
- EXISTUJÚCA REVÍZNA ŠACHTA NA VONKAŠEJ KANALIZÁCI
- EXISTUJÚCA REVÍZNA ŠACHTA - BUDE ODSTRÁNENÁ
- NAVRHOVANÁ REVÍZNA KANALIZAČNÁ ŠACHTA PVC D 60mm S POKLOPOM - 5ks
- EXISTUJÚCE VEREJNÉ VZDUŠNÉ ELEKTRICKÉ NN VEDENIE
- EXISTUJÚCI VEREJNÝ STL PLYNOVOD
- EXISTUJÚCI STL PRÍPOJOVACÍ PLYNOVOD
- NAVRHOVANÝ ROZVOD PLYNU D40 Z OCEĽ RÚR, MAT. 11353.1 OBALENÉ BRALENOM, VEDENÉ PO FASÁDE V TEP.IZOLÁCI

|  |   |             |                           |
|--|---|-------------|---------------------------|
| AUTOR:   | Ing. arch. Ing. Ján Kováč                                   | ZPR:        | Ing. Kristína Pozsonyiová |
| HIP:   | Ing. arch. Ing. Ján Kováč                                   | VYPRACOVAL: | Ing. Kristína Pozsonyiová |
| NÁZOV STAVBY:<br><b>MATERSKÁ ŠKOLA V OBCI LUBINA<br/>- ROZŠÍRENIE KAPACÍT, PRÍSTAVBA</b> |   |             |                           |
| MIESTO:  | k.ú. Lubina, č. parc.: 845, 846, 848/1, 848/2, 849/1, 849/2 |             |                           |
| INVESTOR:  | Obec Lubina, č.56, 916 12 Lubina                            |             |                           |
| PROFESIA:  | PLYNOINŠTALÁCIA - ODBERNÉ PLYNOVÉ ZARIADENIE                |             |                           |
| OBSAH:   | <b>SITUÁCIA<br/>PROJEKT PRE STAVEBNÉ POVOLENIE</b>          |             |                           |

Ing. Kristína Pozsonyiová  
Bio.Nat s.r.o.  
Kydlová nad Váhom 17, 925 01  
IČO: 47 633 722, DIČ: 20 2399 969  
email: kristina.pozsonyiova@gmail.com  
tel.: 0916/406586

STUPEŇ: PSP  
DÁTUM: 10/2021  
FORMÁT: 4x44  
Č. ZÁKAZKY: 202129  
MIERKA: Č. VÝKRESU: OPZ-01