
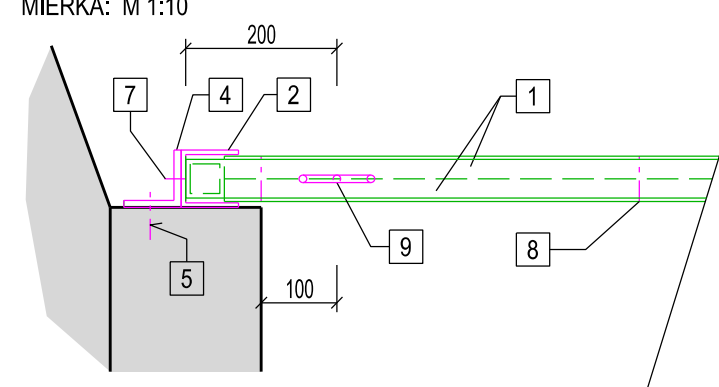
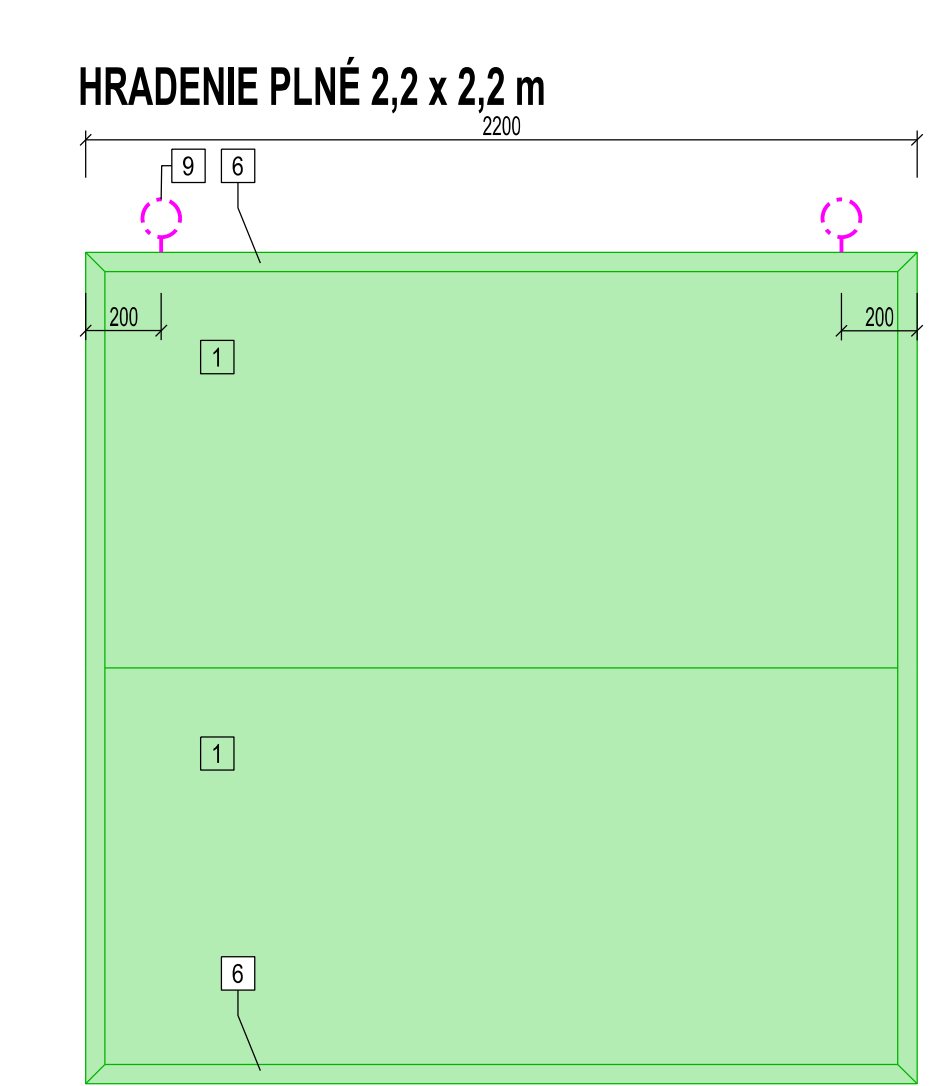
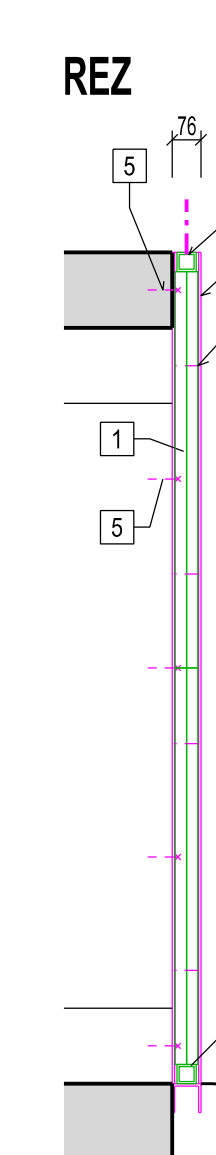
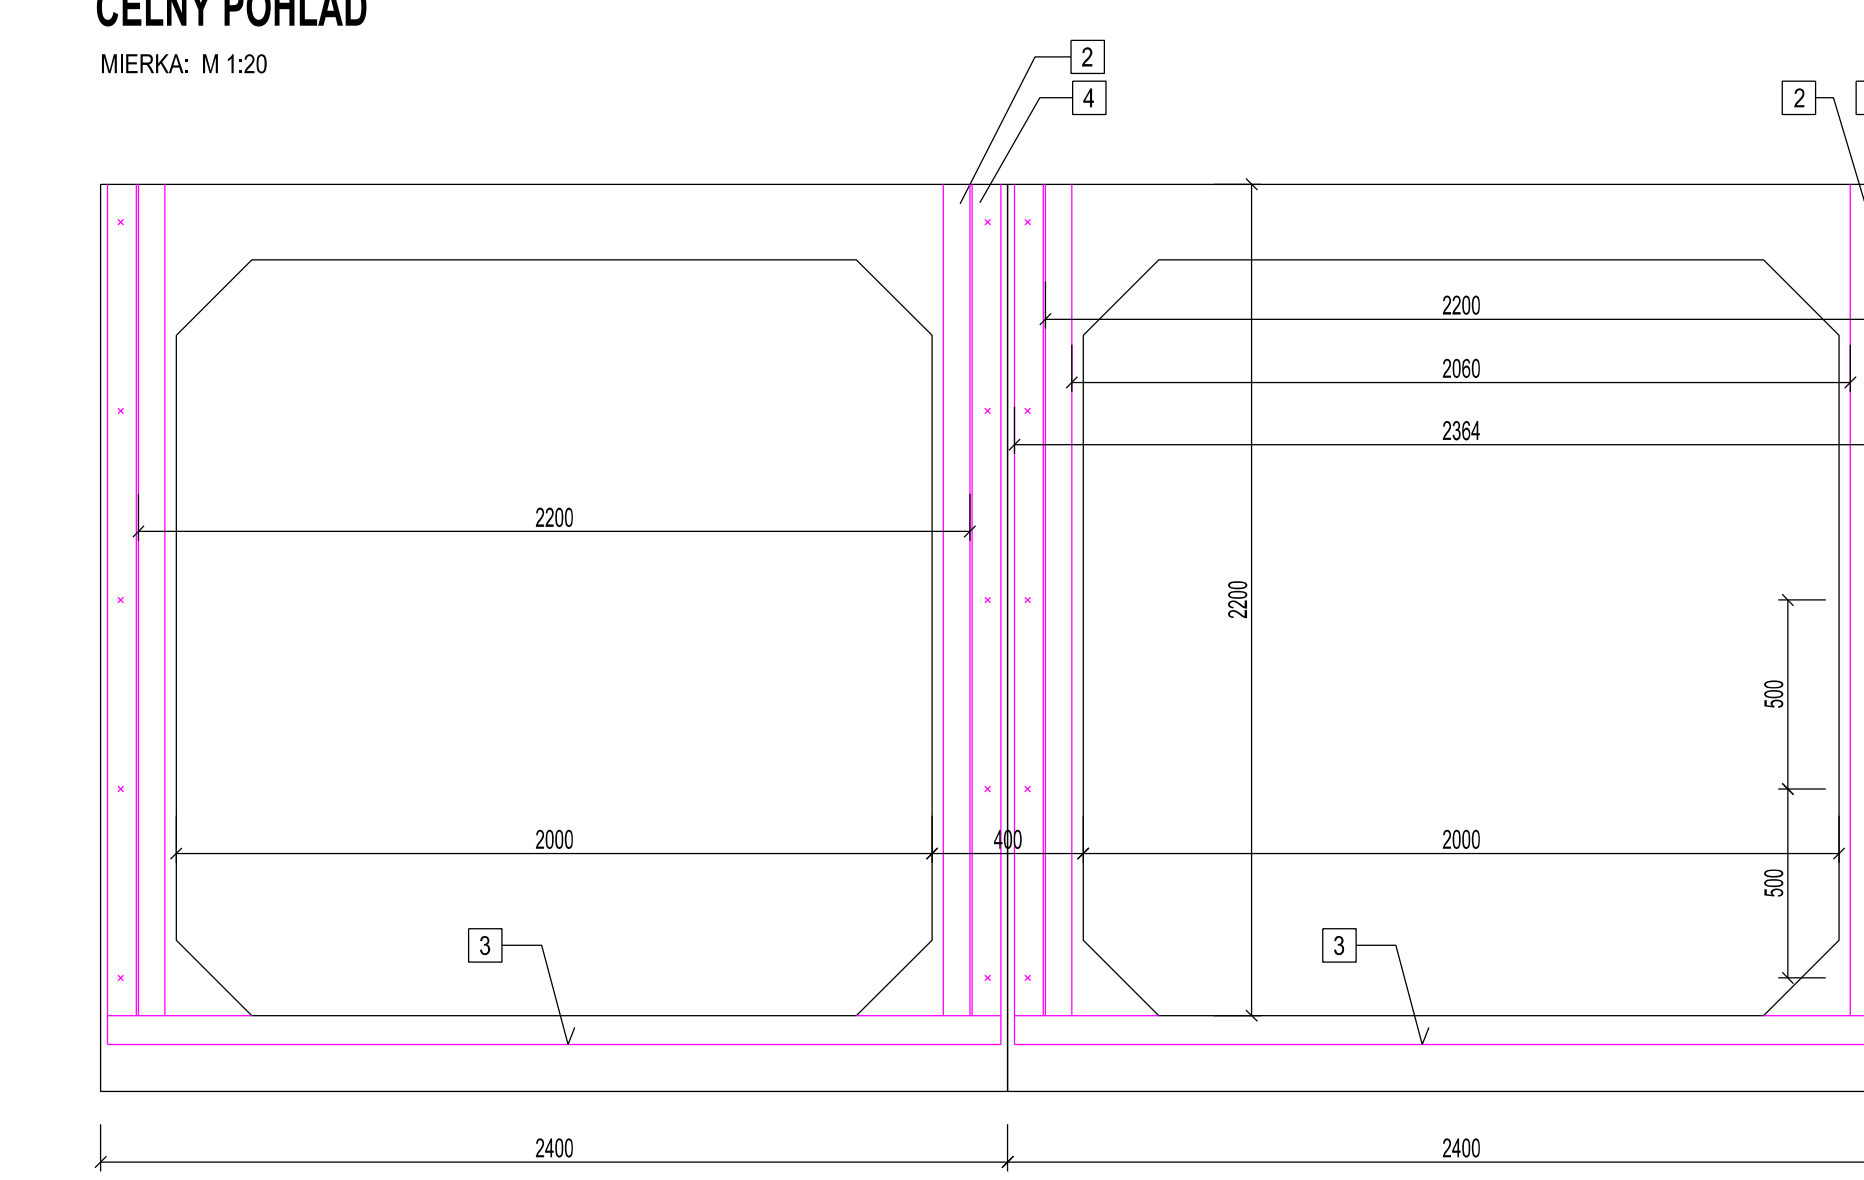
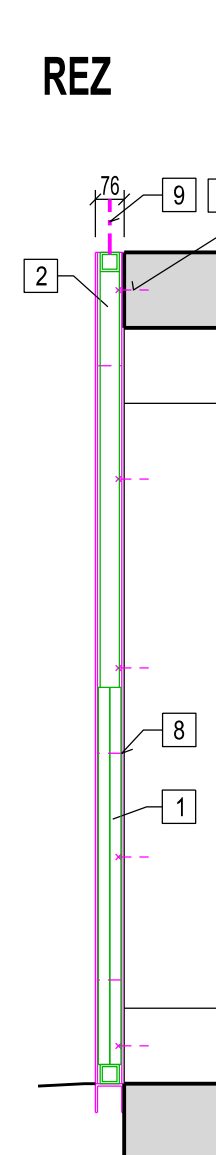
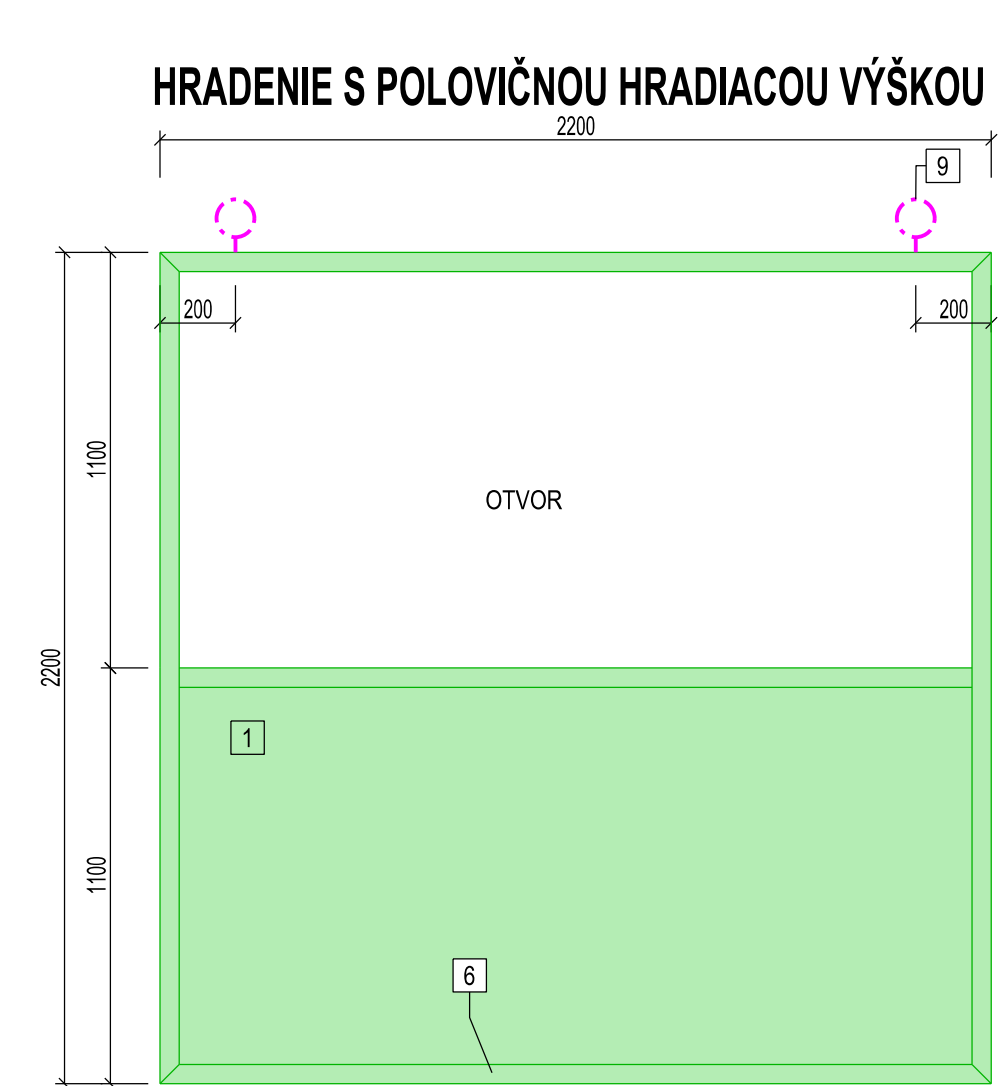
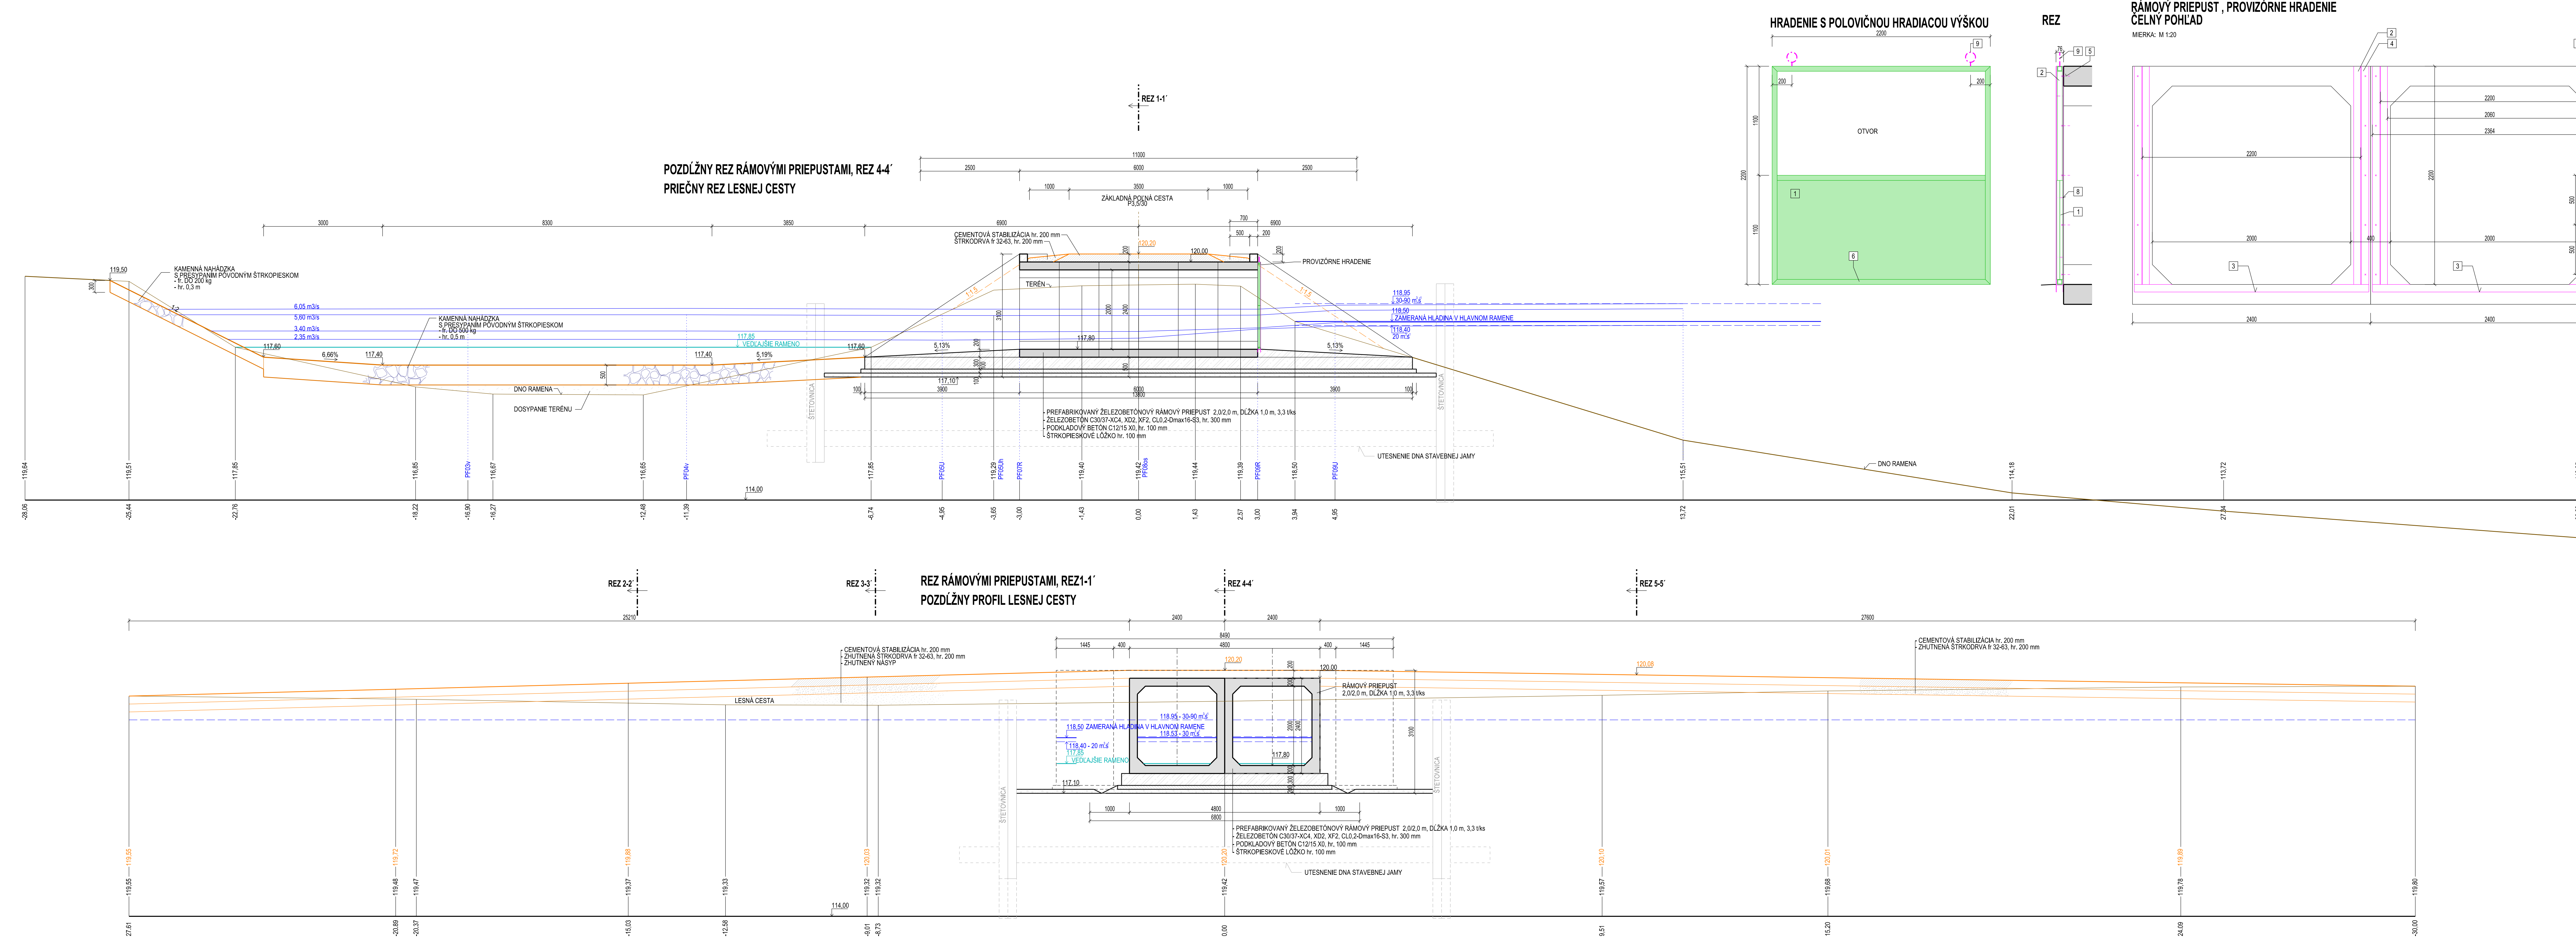


RÁMOVÝ PRIEPUS PÔDORYS

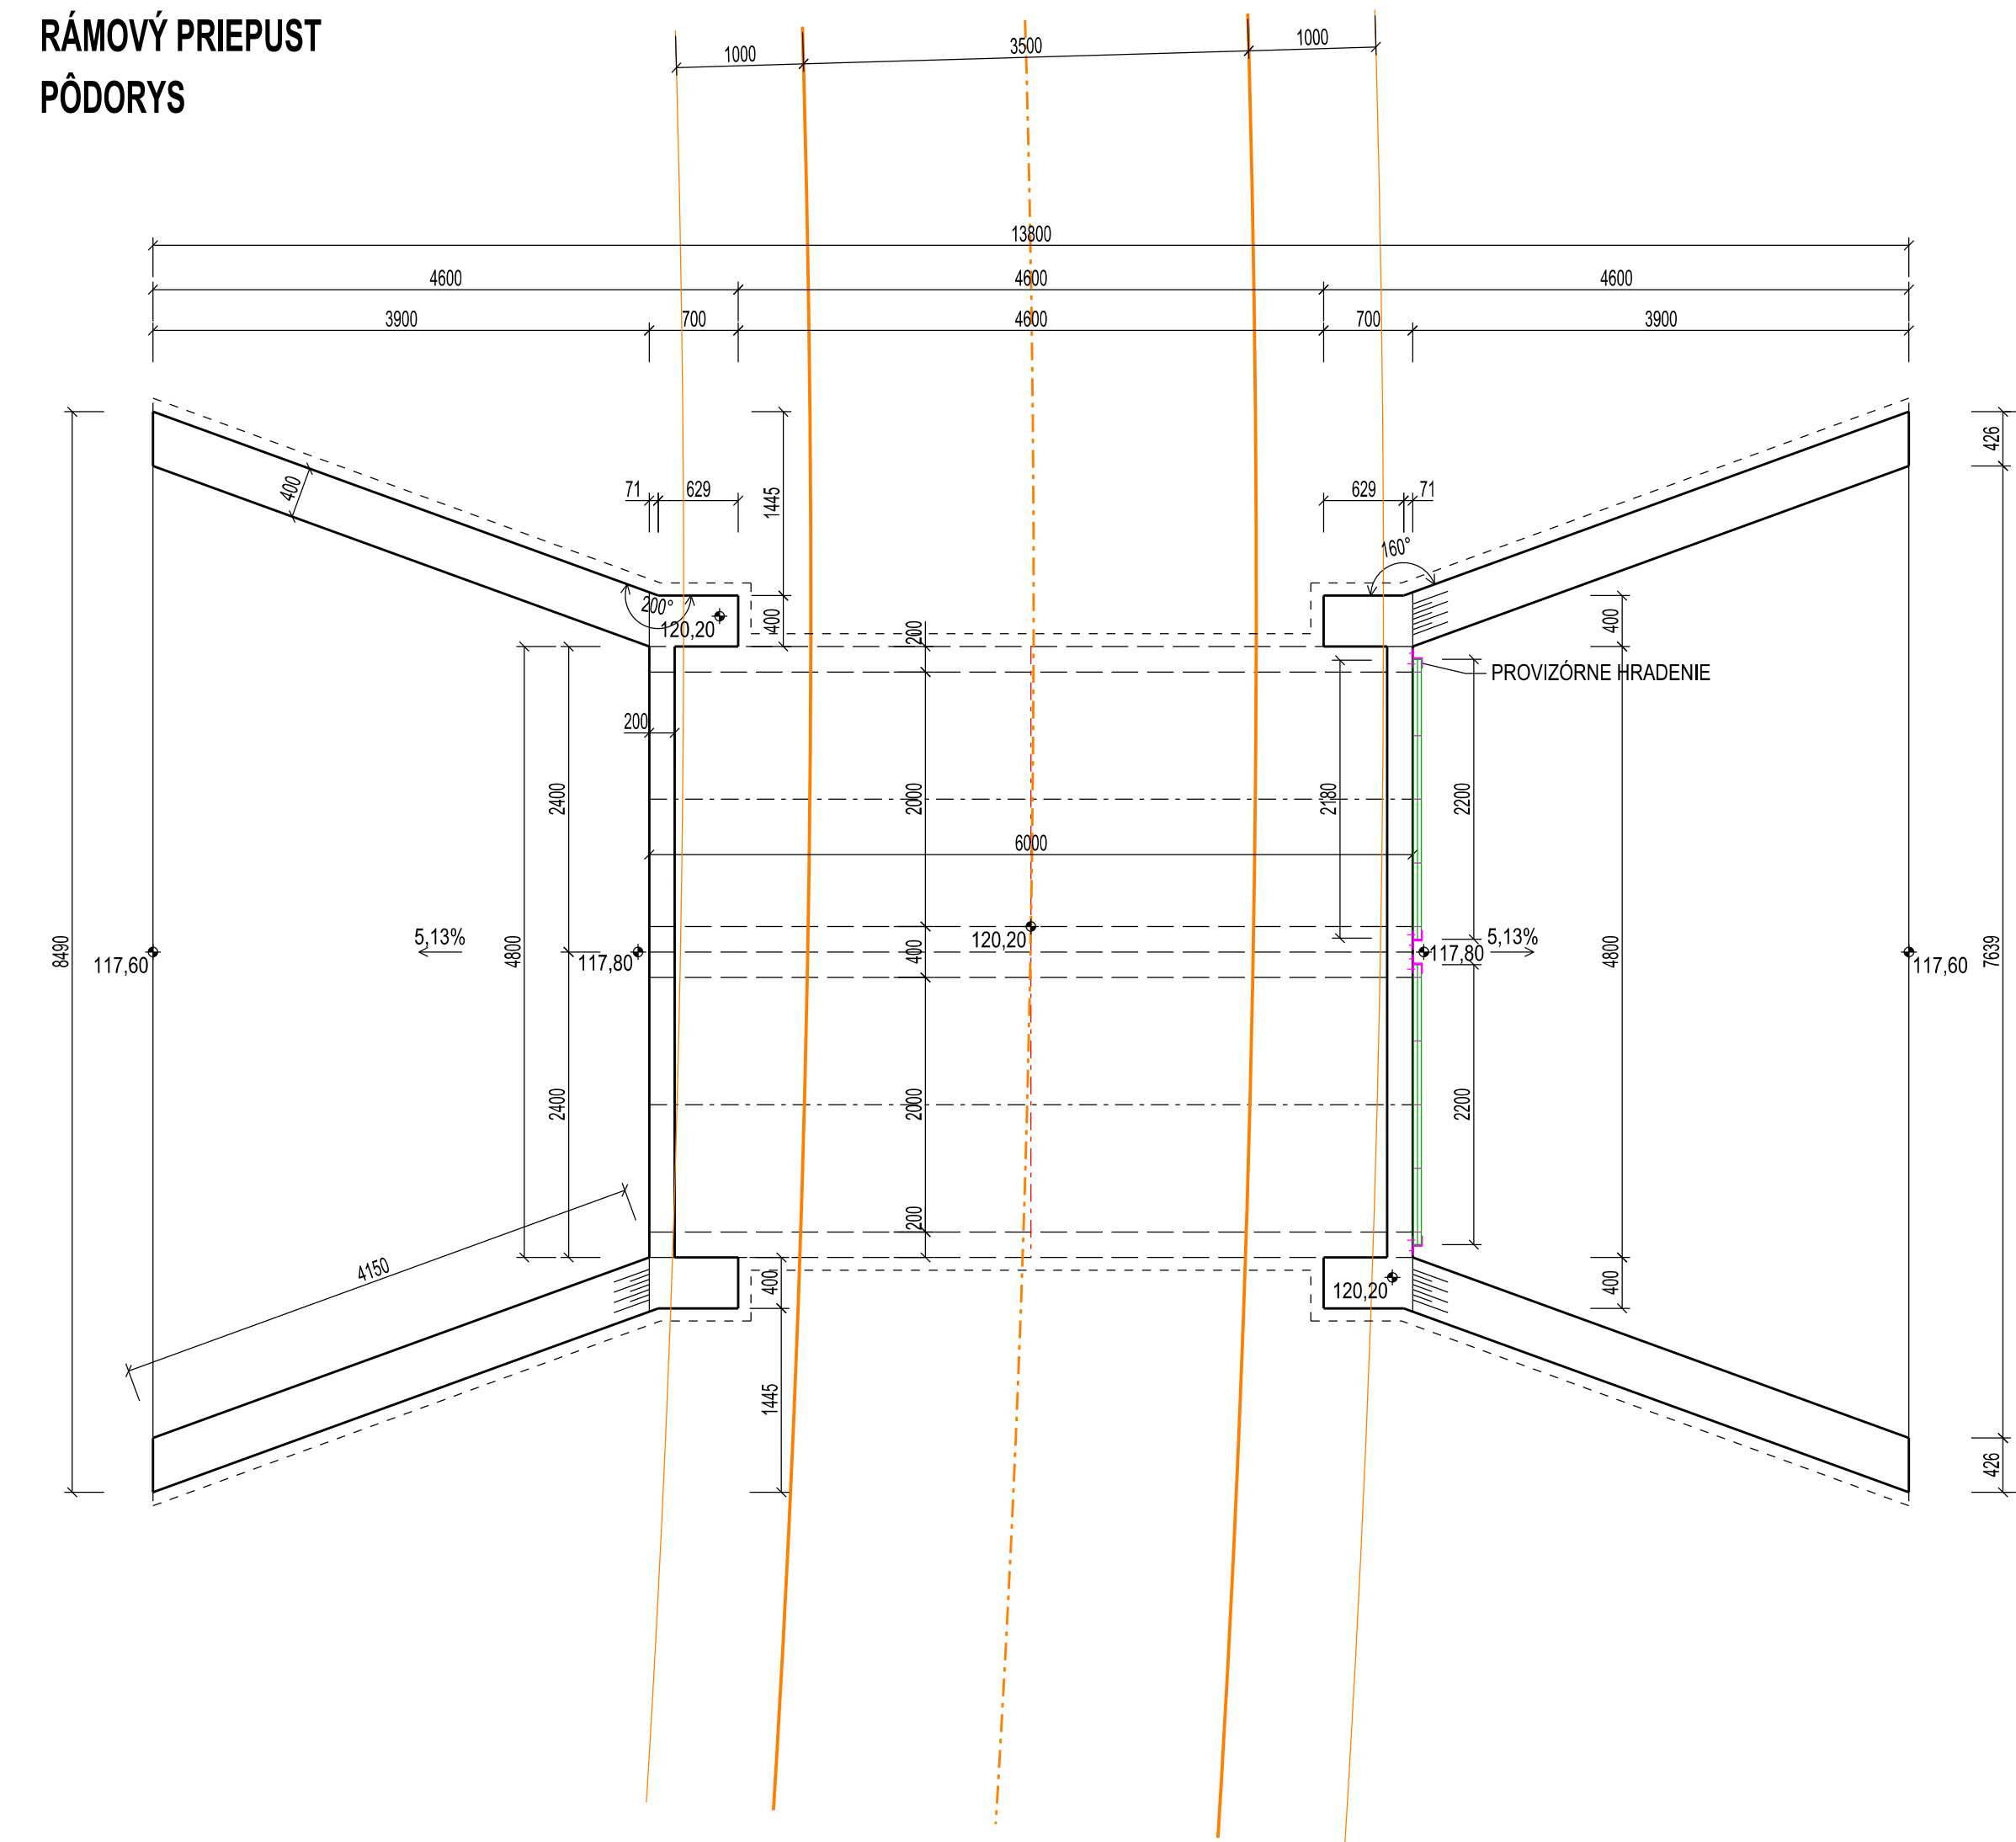

Výkaz provizného hradenia 2x2x2 m - priehradenie				
Podlaž.č.	Názov	Materiál	Kusov	
1	Kryt PREFAPLATE v 30mm, hradenie 1100°2200°30 mm	kompot	4	
2	U profil 76x76, dĺžka 2200 mm	kompot	2	
3	U profil 76x76, dĺžka 2364mm	kompot	4	
4	L profil 76x76, dĺžka 2200 mm	kompot	2	
5	Kotvené do betónu, mechanizácia kotva M10x90, 10 ks	nerez	10	
6	Spojovací rám pkeť 5x15x16 mm, dĺžka 2,2 m	kompot	4	
7	Spojovanie prvkov, skrutka zap. Nava M8x25, matice M6, podložka 6,4	nerez	25	
8	Spojovanie komponent. dosiek, skrutka M8x70, matice M8, podložka 2xPv 8,4	nerez	50	
9	Záverné okto 4100 mm, nerez 10 mm	nerez	2	

Požička č.	Názov	Materiál	Kusov
1	Kryt PREFAPLATE v 30mm, hradenie 1100°/2200° 30 mm	kompozit	2
2	U profil 76x76, dĺžka 2200 mm	kompozit	2
3	U profil 76x76, dĺžka 2300 mm	kompozit	2
4	U profil 76x76, dĺžka 2200 mm	kompozit	2
5	Koberec do betónu, mechanická koba M10x90, 10 ks	nerez	10
6	Spojovací rám kotve 51x51x6 mm, dĺžka 2,2 m	kompozit	5
7	Spojovacie prvky, skrutka zap. Hlava M8x25, matice M6, podložka 6,4	nerez	14
8	Spojovacie kompozit, dosiek, skrutka M8x70, matice M8, podložka 2xZpV 8,4	nerez	50
9	Záverové okto 4100 mm, nerez 10 mm	nerez	2

PREHRÁDZKA D28 BOLA VYBUDOVANÁ V RÁMCI STAVBY :
SÚSTAVA VODNÝCH DIEL GABČÍKOVÉ - NAGYMAROS, VODNÉ DIELO GABČÍKOVÉ
č. o. 1-74.115
PREHRÁDZENIE ÚZEMIA V r.km 1730,0 - LÍNIA D

[illegible]