


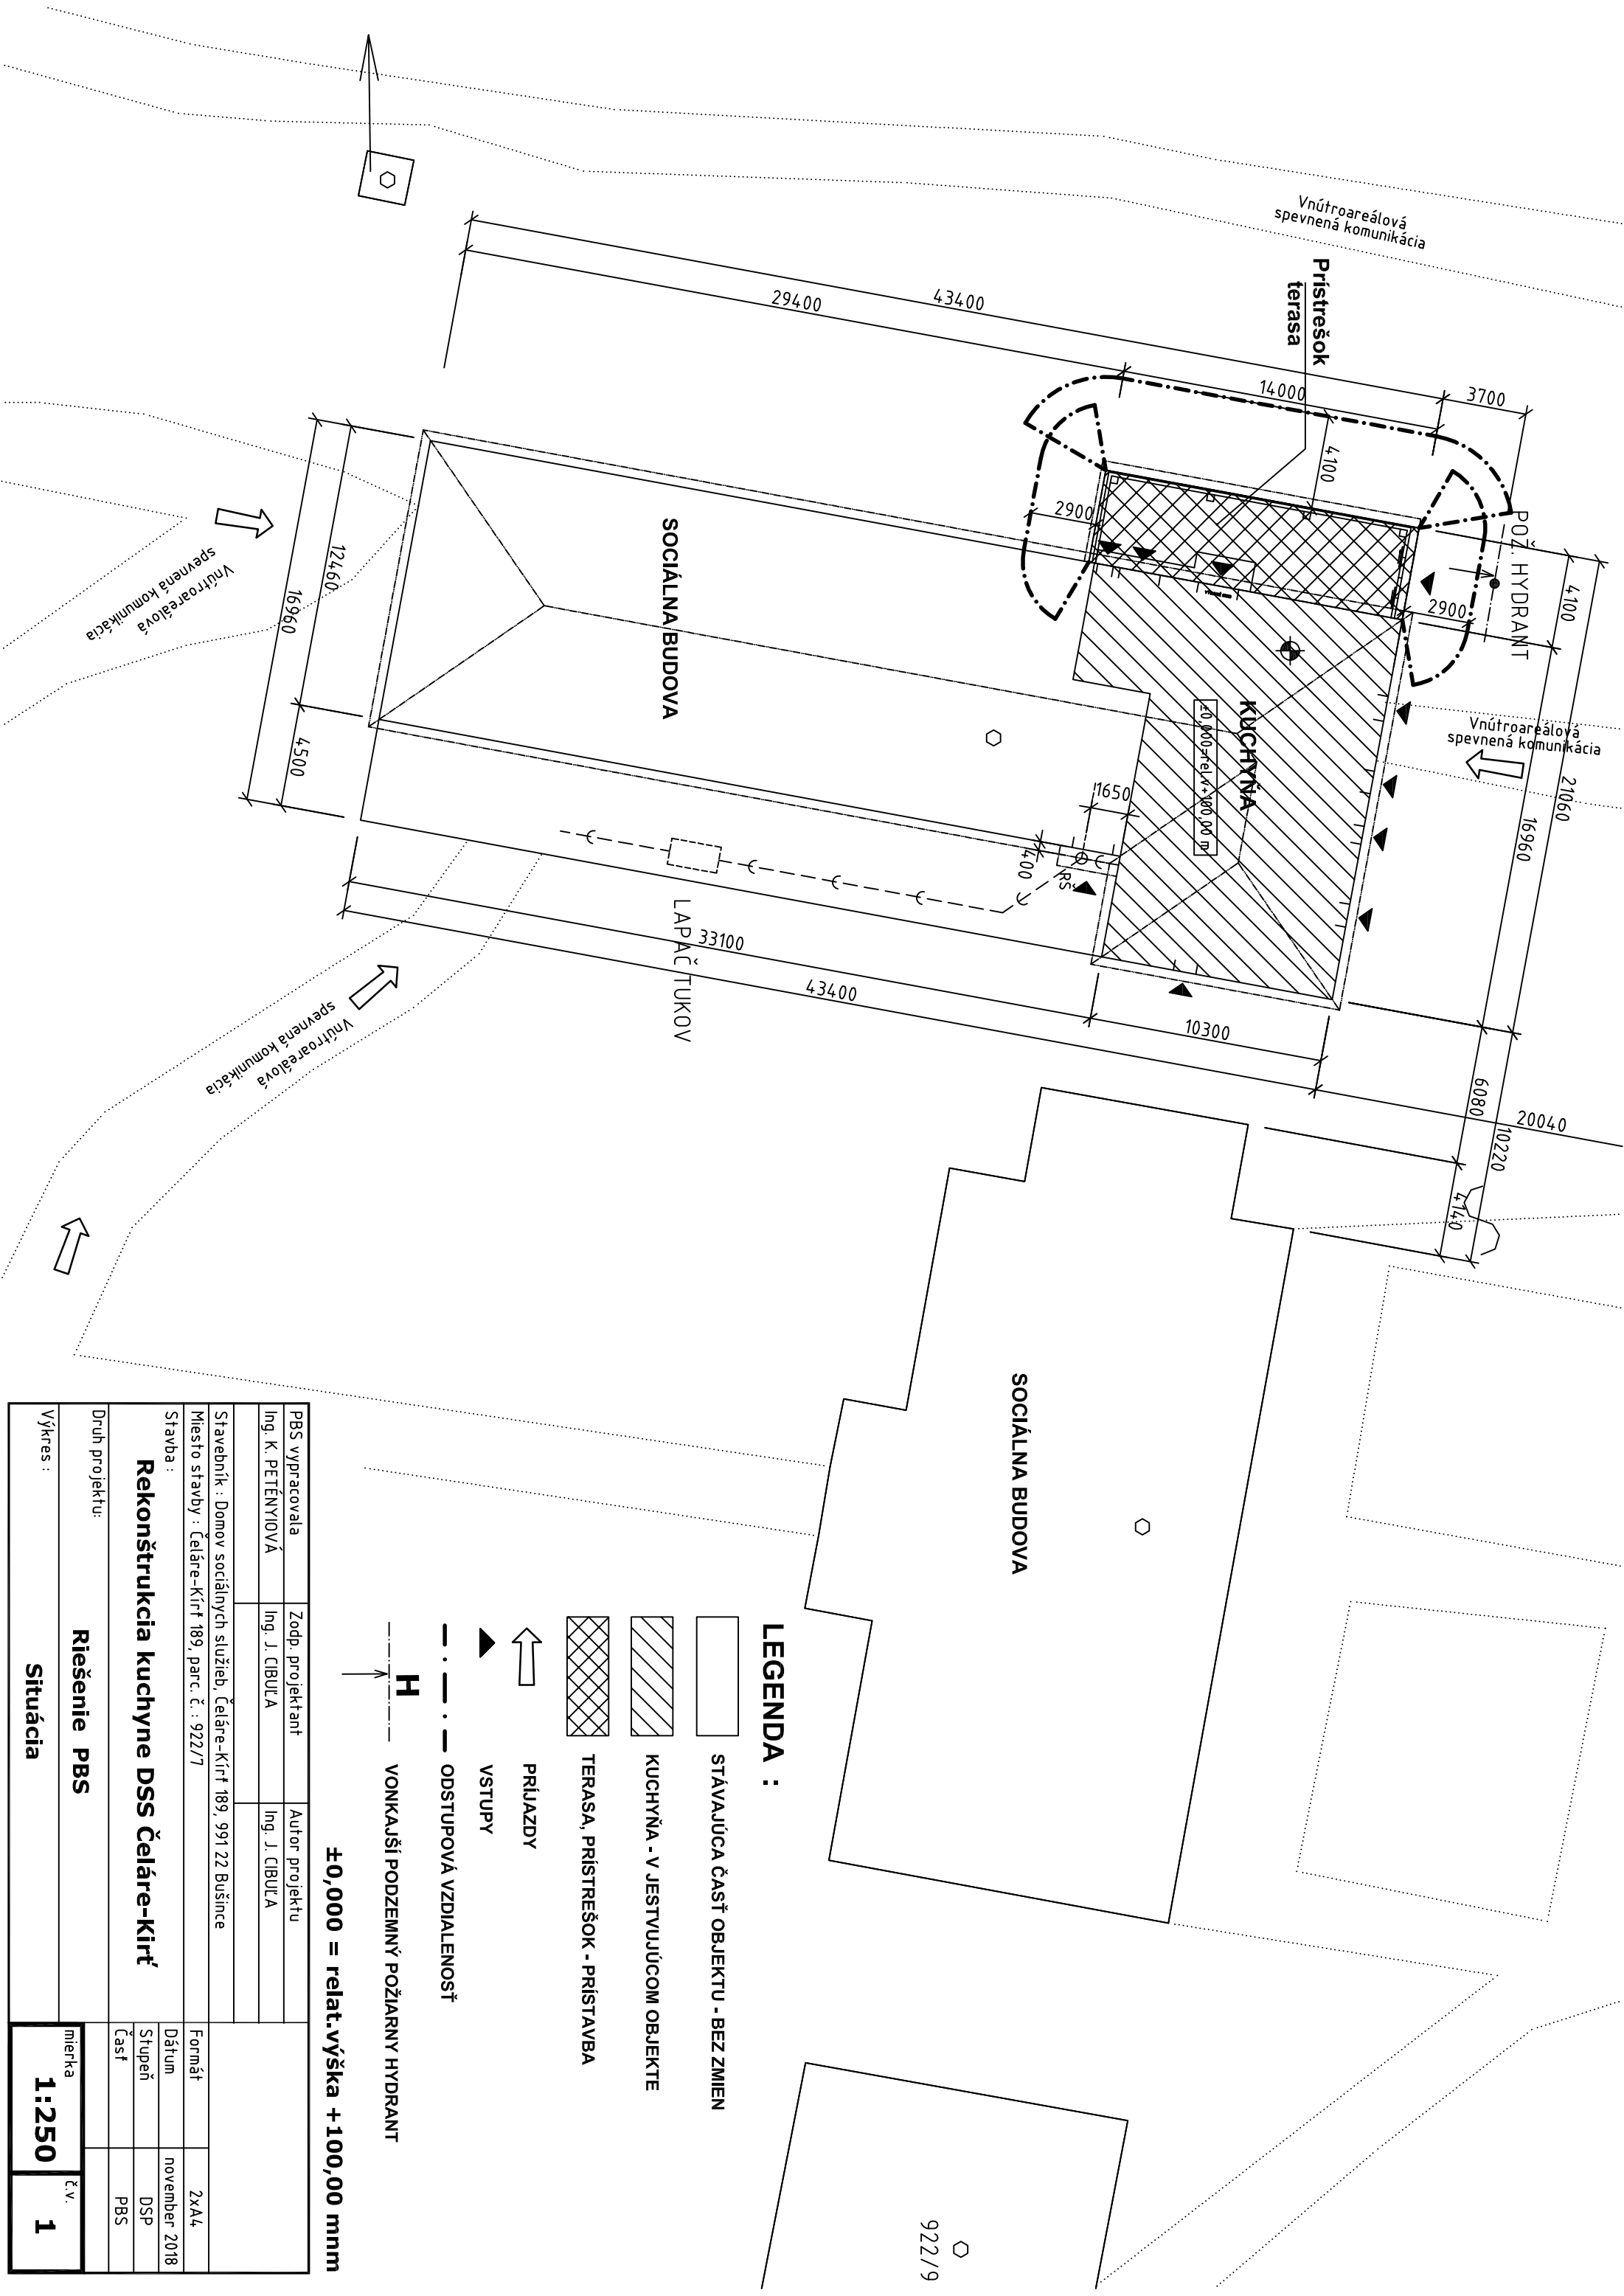

LEGENDA :

- [Empty box] STÁVAJÚCA ČASŤ OBJEKTU - BEZ ZMIEN
- [Hatched box] KUCHYŇA - V JESTVUJÚCOM OBJEKTE
- [Cross-hatched box] TERASA, PRÍSTREŠOK - PRÍSTAVBA
- [Up arrow] PRÍJAZDY
- [Down arrow] VSTUPY
- [Dashed line] ODSŤUPOVÁ VZDIALENOSŤ
- [H symbol with arrow] VONKAJŠÍ PODZEMNÝ POŽIARNY HYDRANT

±0,000 = relat.výška +100,00 mm

PBS vypracovala	Zodp. projektant	Autor projektu								
Ing. K. PETĚNÝIOVÁ	Ing. J. CIBULA	Ing. J. CIBULA								
Stavebník : Domov sociálnych služieb, Čeláre-Kírt' 189, 991 22 Bušince										
Miesto stavby : Čeláre-Kírt' 189, parc. č. : 922/7										
Stavba :			Formát	2xA4						
Rekonštrukcia kuchyne DSS Čeláre-Kírt'			Dátum	november 2018						
			Štupen	DSP						
			Časť	PBS						
Druh projektu:			Riešenie PBS							
Výkres :			Situácia							
			mierka	1:250	č.v.	1				