



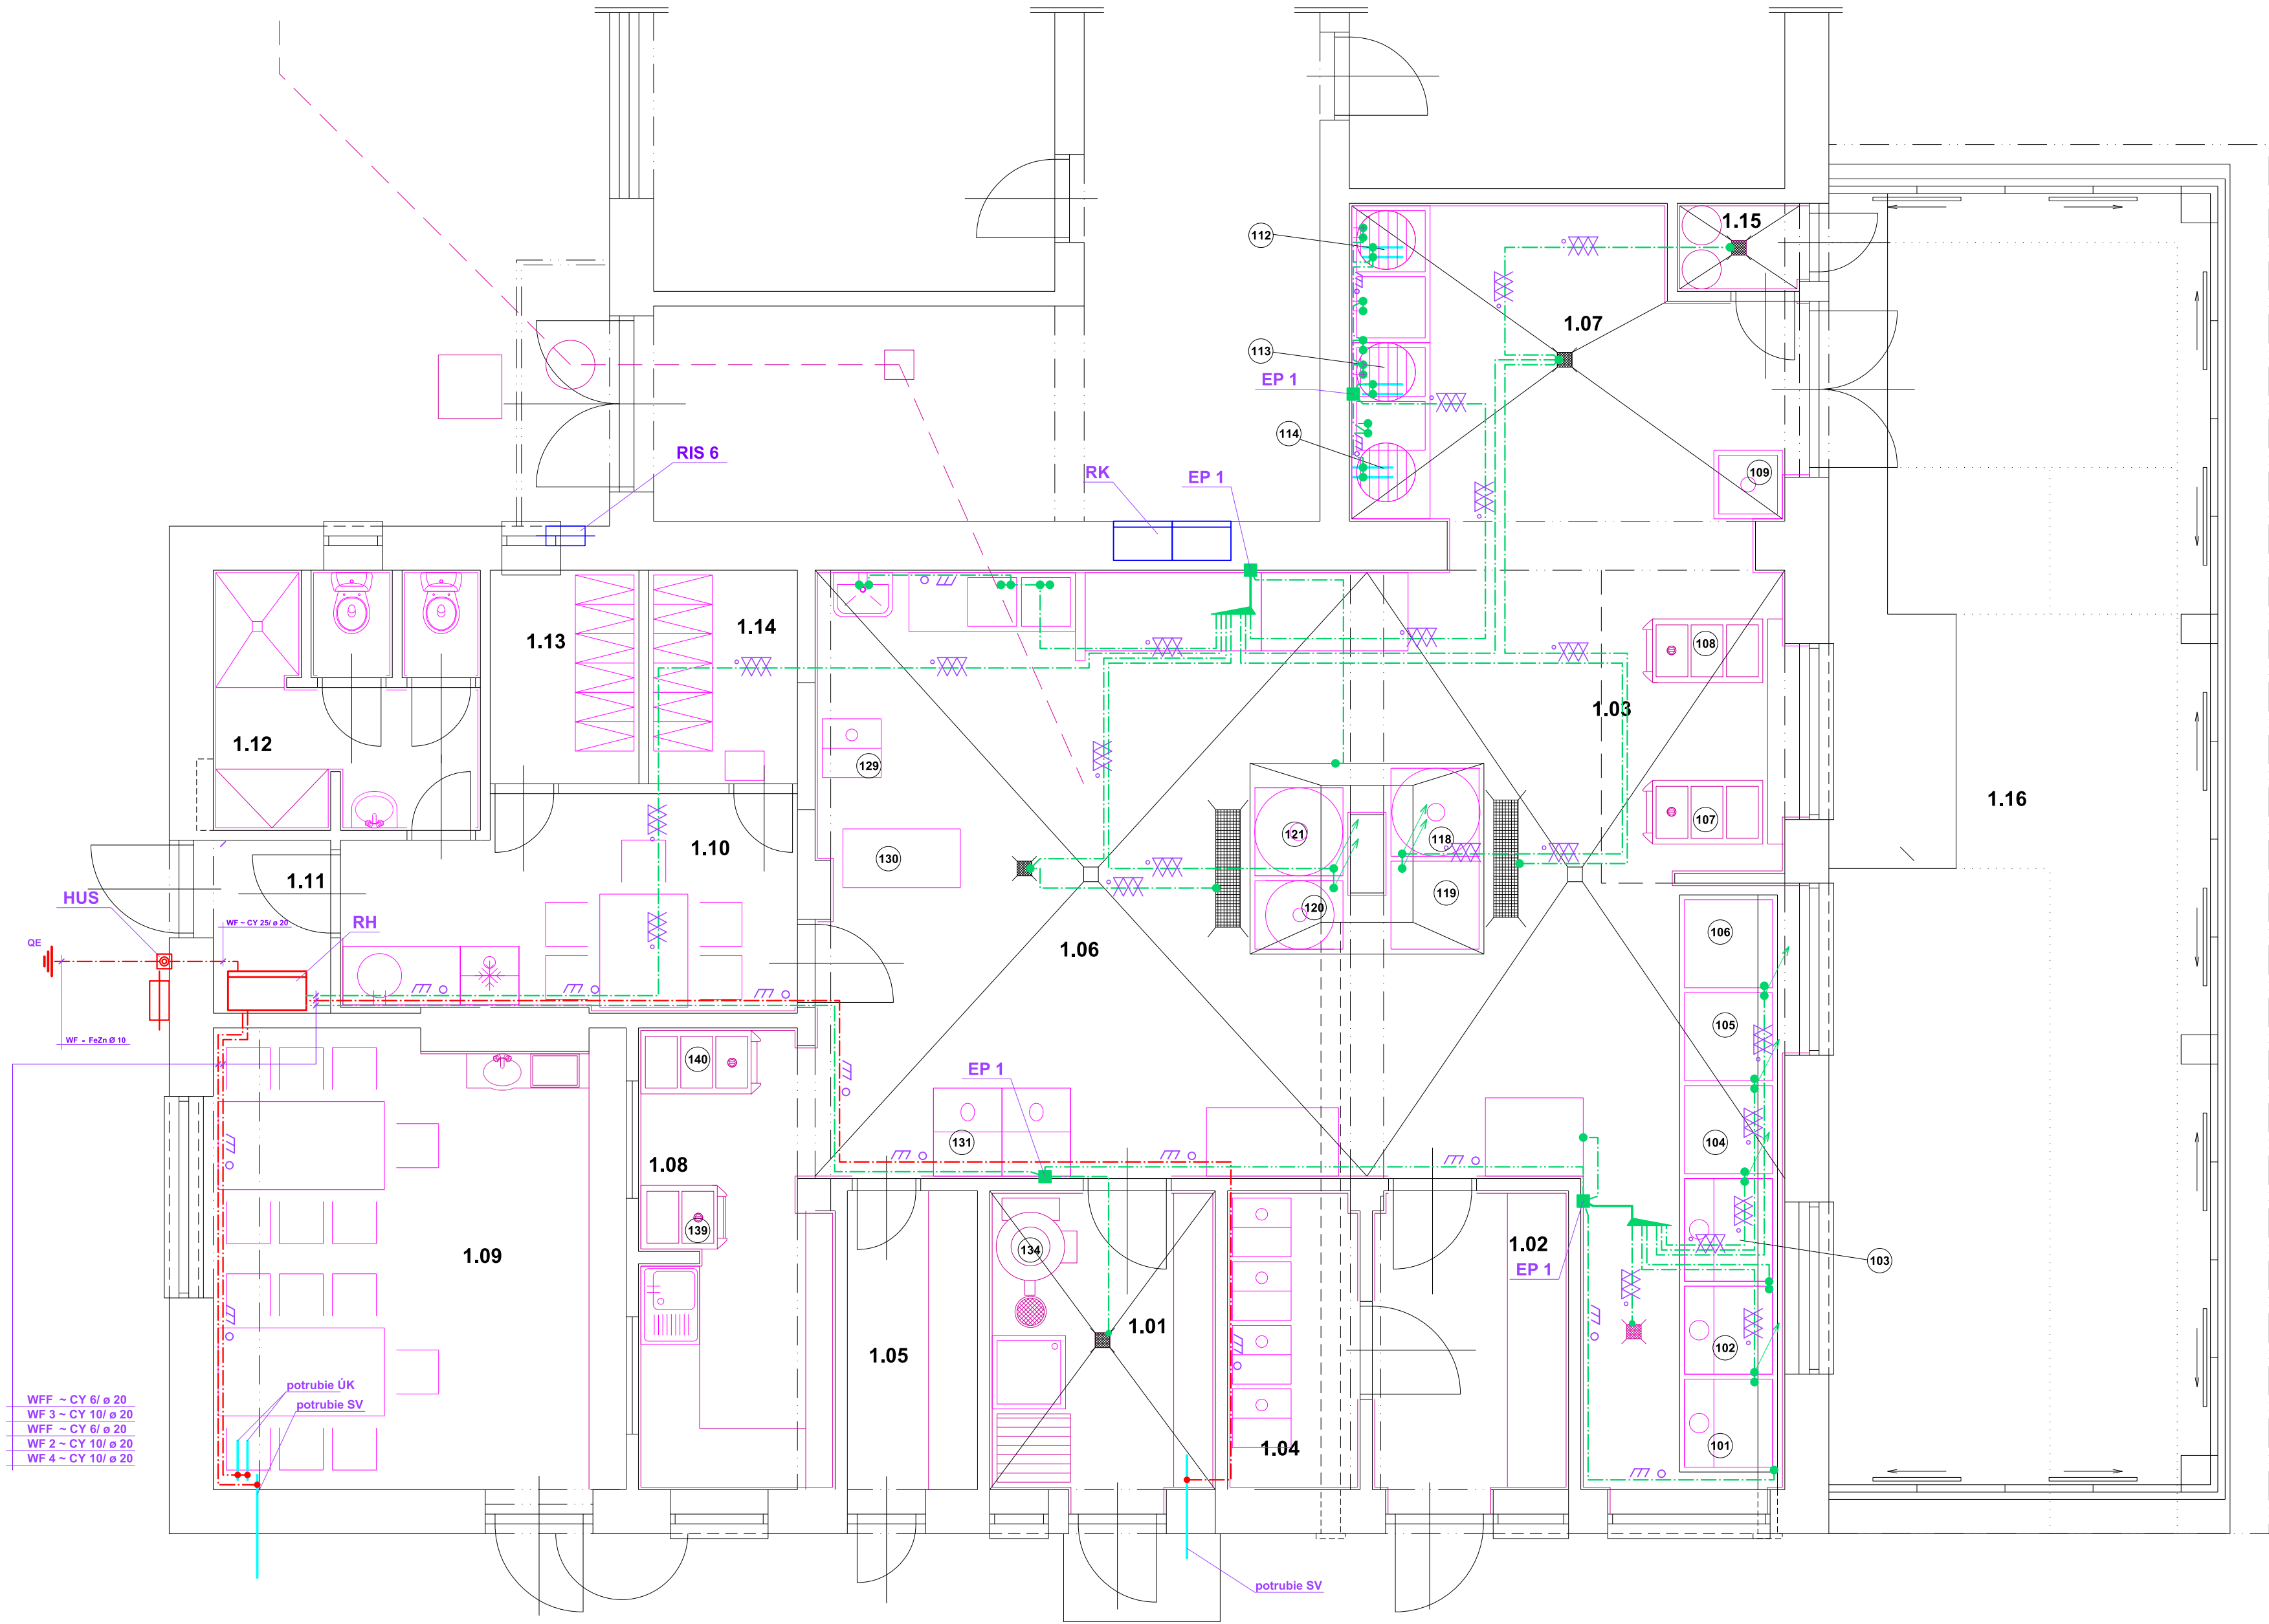

OCHRANNÉ POSPÁJANIE

Jednopolová schéma zapojenia - ideový návrh

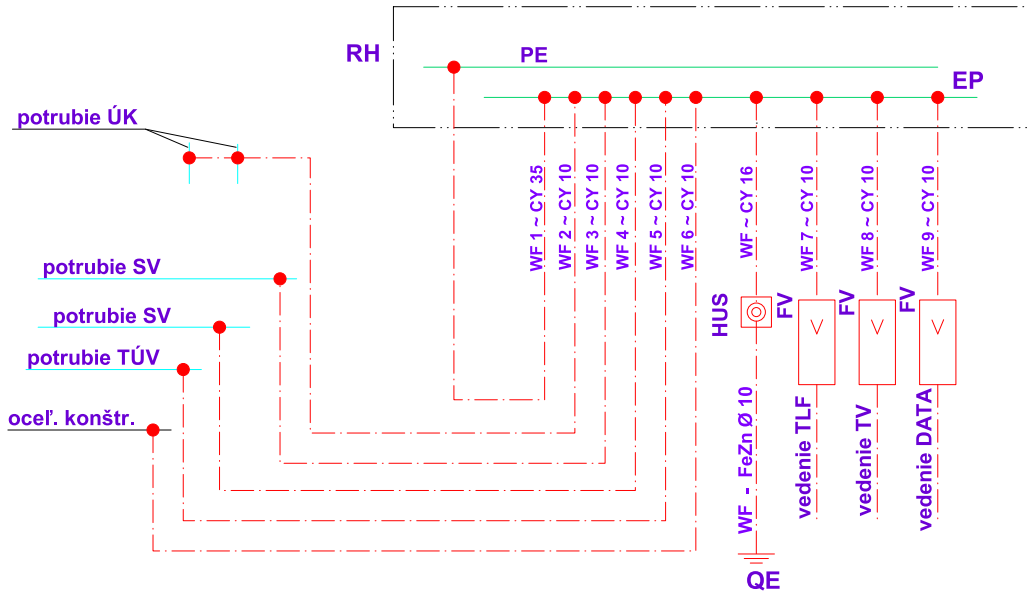

LEGENDA MIESTNOSTÍ		
Č.m.	Názov	Plocha m ²
1.01	Prípravovňa zeleniny	7,04
1.02	Suchý sklad	6,10
1.03	Výdaj stravy I.	5,89
1.04	Studený sklad	4,12
1.05	Sklad pekárenských výrobkov	4,06
1.06	Kuchyňa	61,90
1.07	Umyváreň riadu	13,53
1.08	Výdaj stravy II.	8,77
1.09	Jedáleň - personál	19,51
1.10	Denná miestnosť	9,61
1.11	Chodba	2,12
1.12	Hyg. zariadenie - personál	6,96
1.13	Šatňa muži	3,32
1.14	Šatňa ženy	3,32
1.15	Sklad odpadkov	1,13
1.16	Terasa,prístrešok	51,12

Legenda :

- RK Pôvodná rozvodnica kuchyne - demontovať
- RIS 6 Jestvujúca poistková skriňa budovy
- RH Rozvodnica objektu
- PSR Navrhovaná poistková skriňa kuchyne
- HUS Hlavné uzemňovacia svorka v krabici 300x300x150;IP 44
- EP 1 Svorkovnica doplnkového pospájania v krabici 300x300x150;IP 44; v= 600 mm
- QE Uzemňovač
- Vývod z podlahy
- Vedenie pod omietkou
- Vedenie v rúre v podlahe
- Vedenie v rúrkach
- Prívodné potrubie

Legenda strojov		
Č.z.	Názov	Príkon kW
101	Panvica elektrická	12
102	Panvica elektrická	12
103	Panvica elektrická	12
104	Rúra elektrická	13
105	Sporák elektrický SE 940	16,1
106	Sporák elektrický SE 940	16,1
107	Ohrievací vozík výdajný	2,10
108	Ohrievací vozík výdajný	2,10
109	Drez s drvičkou odpadov	0,38
112	Elektrický boiler	2
113	Elektrický boiler	2
114	Elektrický boiler	2
118	El. varný kotol KE 100	12
119	Konvektomat	10,5
120	El. varný kotol KE 100	12
121	El. varný kotol KE 100	12
129	El. chladnička	0,3
130	Kuchynský robot RM 60H	2,25
131	Chladnička dvojdvierová	0,3
134	Škrabka zemiakov	0,5
139	Ohrievací vozík výdajný	2,10
140	Ohrievací vozík výdajný	2,10

č. paré

Zodp. projektant	Vypracoval	Tech. kontrola	PaRuM Ing Pavel Ruman Venevská 37 990 01 Veľký Krát autORIZOVANÝ INŽINIER číslo osvedčenia : 2540/A/5-3	
Ing Ruman P.	Ing Ruman P.			
Stavebník : Domov sociálnych služieb, Čeláre-Kirt' 189, 991 22 Bušince			Objekt	SO 01
Miesto stavby : Čeláre-Kirt' 189, parc. č. 922/7			Časť	Elektroinštalácia
Názov stavby :			Stupeň	PpSP
Rekonštrukcia kuchyne DSS Čeláre-Kirt'			Zák. číslo	97/01/2018
			Mierka	1 : 50
			Formát	8A4
			Dátum	december 2018
Názov dokument: 1NP - ochranné a doplnkové pospájanie			Č. výkresu	EL 3