


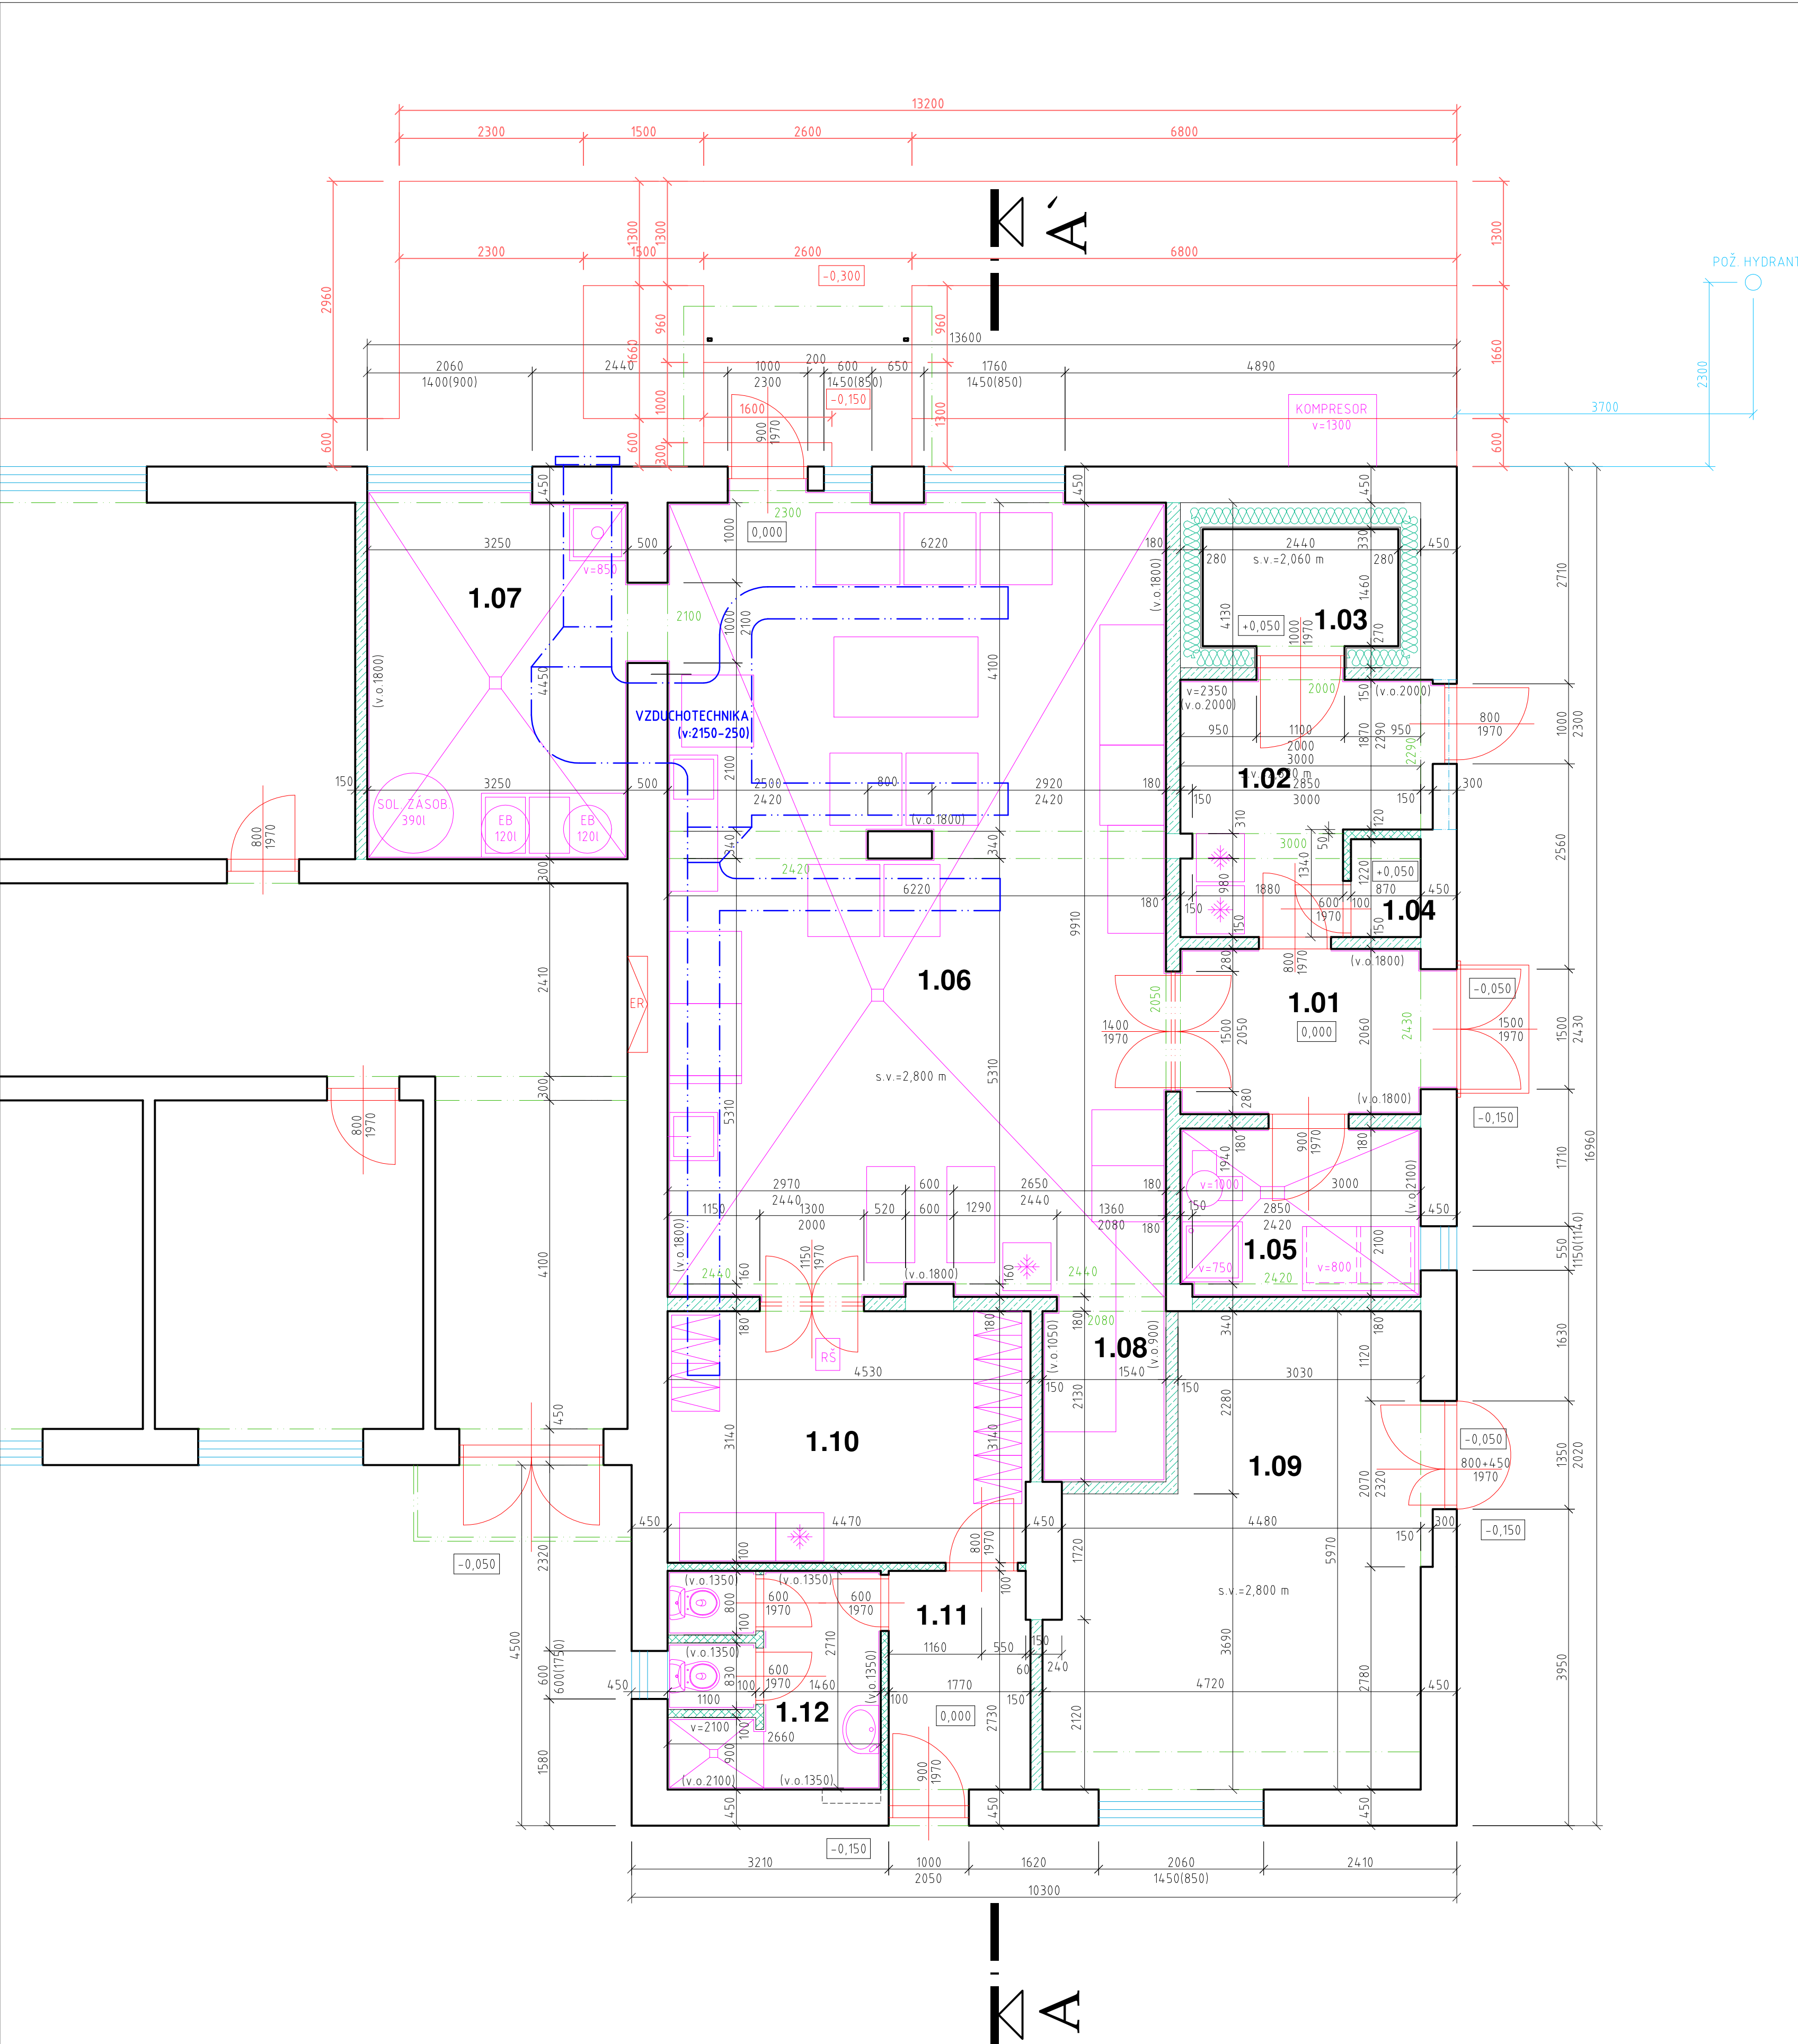

LEGENDA MIESTNOSTÍ :						
Č.M.	NÁZOV MIESTNOSTI	PLOCHA /m2/	PODLAHA		STENY	STROPY
			OZN.	POPIS	POPIS	POPIS
101	CHODBA	6,18		KERAMICKÁ DLAŽBA 150x150x6 mm	VÁPENNÁ OMIETKA + KERAM. OBKLAD	VÁPENNÁ OMIETKA ŠTUKOVÁ
102	SUCHÝ SKLAD	8,56		TERAZZO DLAŽBA 200x200x22 mm	VÁPENNÁ OMIETKA + KERAM. OBKLAD	VÁPENNÁ OMIETKA ŠTUKOVÁ
103	CHLADIACI BOX	3,56		KERAMICKÁ DLAŽBA 150x150x6 mm	OBKLAD NEREZOVÝ PLECH	NEREZOVÝ PLECH
104	SKLAD NA CHLIEB	1,06		KERAMICKÁ DLAŽBA 300x300x6 mm	VÁPENNÁ OMIETKA ŠTUKOVÁ	VÁPENNÁ OMIETKA ŠTUKOVÁ
105	PRÍPRAVOVNÁ ZELENINÝ	6,28		KERAMICKÁ DLAŽBA 150x150x6 mm	VÁPENNÁ OMIETKA + KERAM. OBKLAD	VÁPENNÁ OMIETKA ŠTUKOVÁ
106	KUCHYŇA	61,54		KERAMICKÁ DLAŽBA 150x150x6 mm	VÁPENNÁ OMIETKA + KERAM. OBKLAD	VÁPENNÁ OMIETKA ŠTUKOVÁ
107	UMÝVÁREŇ RIADU	14,46		KERAMICKÁ DLAŽBA 150x150x6 mm	VÁPENNÁ OMIETKA + KERAM. OBKLAD	VÁPENNÁ OMIETKA ŠTUKOVÁ
108	VÝDAJ STRAVY	3,28		KERAMICKÁ DLAŽBA 150x150x6 mm	VÁPENNÁ OMIETKA + KERAM. OBKLAD	VÁPENNÁ OMIETKA ŠTUKOVÁ
109	JEDÁLEŇ - PERSONÁL	23,95		KERAMICKÁ DLAŽBA 300x300x6 mm	VÁPENNÁ OMIETKA ŠTUKOVÁ	VÁPENNÁ OMIETKA ŠTUKOVÁ
110	DENNÁ MIESTNOSŤ ŠATŇA	14,16		KERAMICKÁ DLAŽBA 300x300x6 mm	VÁPENNÁ OMIETKA ŠTUKOVÁ	VÁPENNÁ OMIETKA ŠTUKOVÁ
111	CHODBA	4,80		PVC	VÁPENNÁ OMIETKA ŠTUKOVÁ	VÁPENNÁ OMIETKA ŠTUKOVÁ
112	HYGIEN. ZARIADENIE - PERSONÁL	6,96		KERAMICKÁ DLAŽBA 100x100x6 mm	VÁPENNÁ OMIETKA + KERAM. OBKLAD	VÁPENNÁ OMIETKA ŠTUKOVÁ

ÚŽITKOVÁ PLOCHA KUCHYNE : 154,79 m2

LEGENDA MURIVA :	
	PŮVODNÉ OBVODOVÉ A VNÚTORNÉ NOSNÉ MURIVO Z KERAMICKÝCH TEHÁL PÁLENÝCH NA MALTU MVC 2,5 MPa
	PRIEČKOVÉ MURIVO Z TEHÁL PLNÝCH PÁLENÝCH 290/140/65 mm HR. 150 mm, P10 MPa, NA MALTU MVC 2,5 MPa
	PRIEČKOVÉ MURIVO Z PÓROBETÓNOVÝCH TVÁRNIC HR. 100 mm NA LEPIACU MALTU

POZNÁMKY:
- OBVODOVÉ MURIVO JE ZATEPLENÉ KONTAKTNÝM ZATEPLOVACÍM SYSTÉMOM - FASÁDNE POLYSTYRENOVÉ DOSKY, HR. 50 mm
- SOKLOVÁ ČASŤ JE OBLOŽENÁ OBKLADOM Z PŘÍRODNÉHO KAMENA
- VŠETKY VONKAJŠIE KÓTY SÚ VYZNAČENÉ BEZ ZATEPLOVACIEHO SYSTÉMU

±0,000 = relat.výška +100,00 mm

Autor projektu		Zodp. projektant	Vypracoval		 BC ARCH-PROJEKT PLUS		
Ing. J. CIBULA		Ing. J. CIBULA	Ing. J. CIBULA				
Stavebník : Domov sociálnych služieb, Čeláre-Kírf 189, 991 22 Bušince						Formát	8xA4
Miesto stavby : Čeláre-Kírf 189, parc. č. : 922/7						Dátum	november 2018
Stavba :						Stupeň	DSP
Rekonštrukcia kuchyne DSS Čeláre-Kírf						Číslo zákazky	45/2018
Druh projektu: ARCHITEKTÚRA						mierka	č. v.
Výkres : Pôdorys 1.N.P. - doterajší stav						1:50	3