


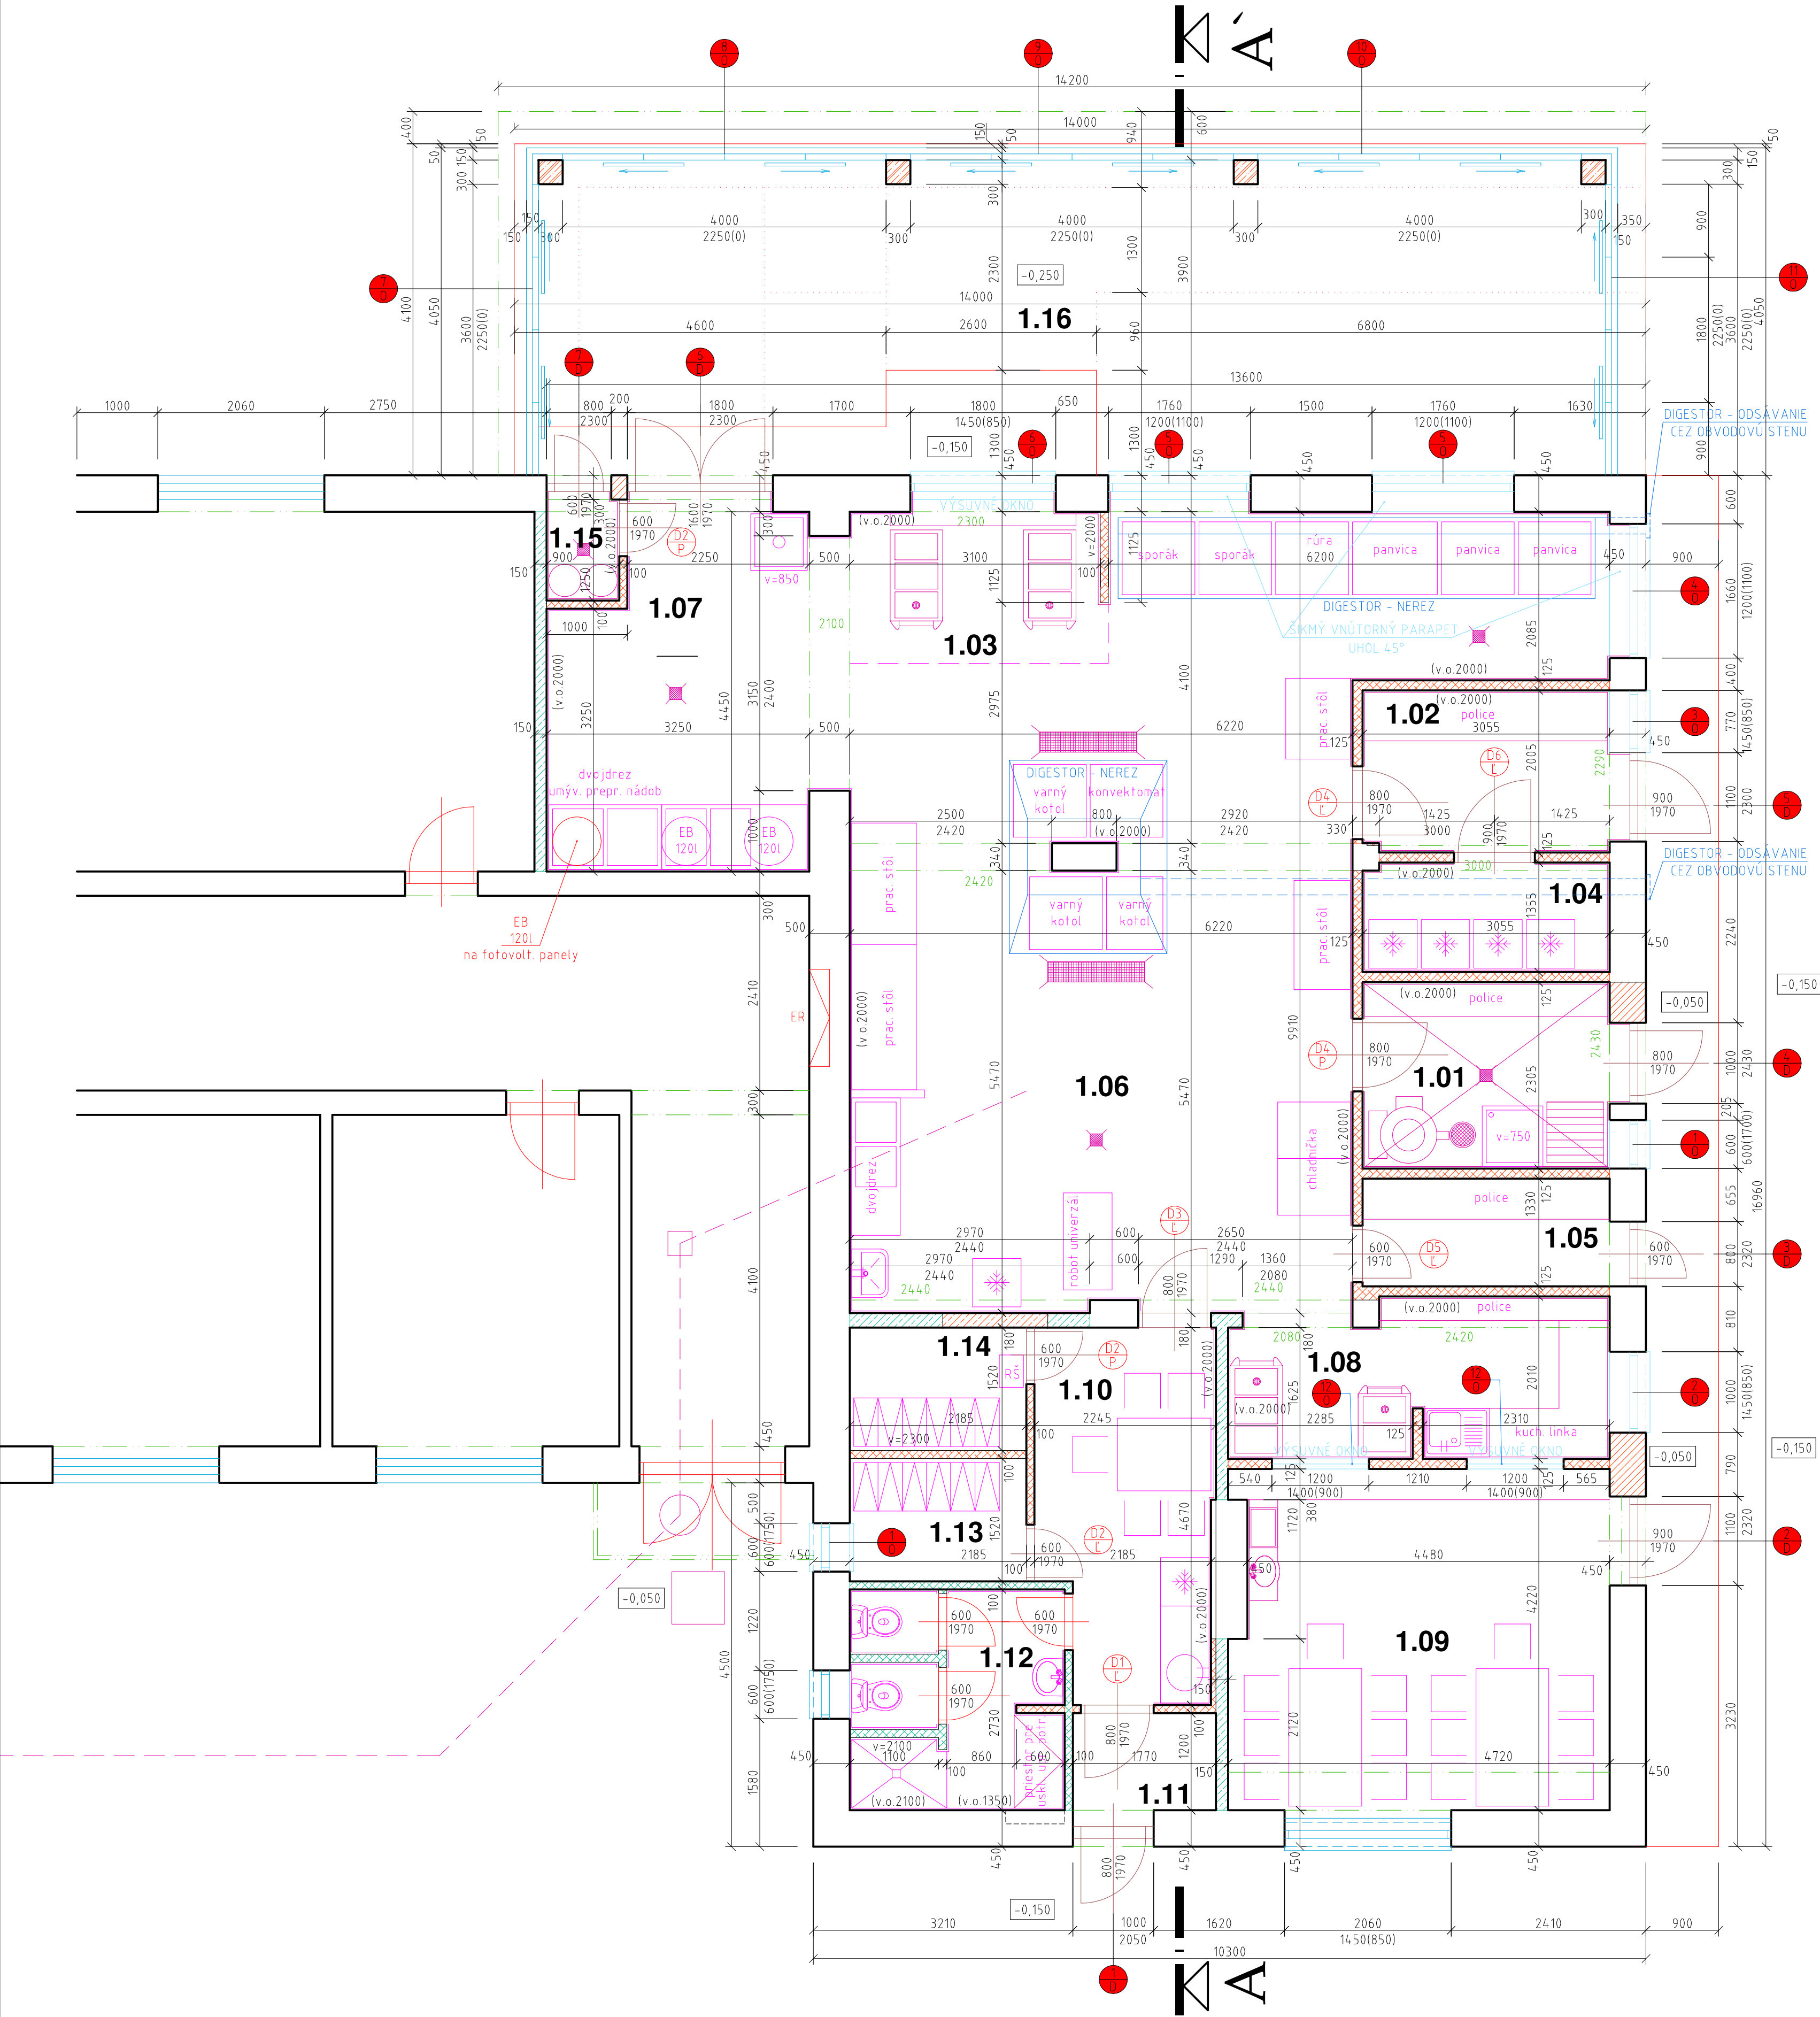

LEGENDA MIESTNOSTÍ :		Č. M.	NÁZOV MIESTNOSTI	PLOCHA /m2/	OZN.	PODLAHA	STENY	STROPY	POZNÁMKA
101	PRÍPRAVOVNÁ ZELENNY	7,04	KERAMICKÁ DLAŽBA	VÁPENNÁ OMIETKA + KERAM. OBKLAD	VÁPENNÁ OMIETKA ŠTUKOVÁ	KER. OBKLAD 150x200mm, v.o.=2000			
102	SUCHÝ SKLAD	6,10	KERAMICKÁ DLAŽBA	VÁPENNÁ OMIETKA + KERAM. OBKLAD	VÁPENNÁ OMIETKA ŠTUKOVÁ	KER. OBKLAD 150x200mm, v.o.=2000			
103	VÝDAJ STRAVY I.	5,89	KERAMICKÁ DLAŽBA	VÁPENNÁ OMIETKA + KERAM. OBKLAD	OBKLAD NEREZOVÝ PLECH	KER. OBKLAD 150x200mm, v.o.=2000			
104	STUDENÝ SKLAD	4,12	KERAMICKÁ DLAŽBA	VÁPENNÁ OMIETKA + KERAM. OBKLAD	VÁPENNÁ OMIETKA ŠTUKOVÁ	KER. OBKLAD 150x200mm, v.o.=2000			
105	SKLAD PEKÁRENSK. VÝROBKOV	4,06	KERAMICKÁ DLAŽBA	VÁPENNÁ OMIETKA + KERAM. OBKLAD	VÁPENNÁ OMIETKA ŠTUKOVÁ	KER. OBKLAD 150x200mm, v.o.=2000			
106	KUCHYŇA	61,90	KERAMICKÁ DLAŽBA	VÁPENNÁ OMIETKA + KERAM. OBKLAD	VÁPENNÁ OMIETKA ŠTUKOVÁ	KER. OBKLAD 150x200mm, v.o.=2000			
107	UMÝVÁREŇ RIADU	13,53	KERAMICKÁ DLAŽBA	VÁPENNÁ OMIETKA + KERAM. OBKLAD	VÁPENNÁ OMIETKA ŠTUKOVÁ	KER. OBKLAD 150x200mm, v.o.=2000			
108	VÝDAJ STRAVY II.	8,77	KERAMICKÁ DLAŽBA	VÁPENNÁ OMIETKA + KERAM. OBKLAD	VÁPENNÁ OMIETKA ŠTUKOVÁ	KER. OBKLAD 150x200mm, v.o.=2000			
109	JEDÁLEŇ - PERSONÁL	19,51	KERAMICKÁ DLAŽBA	VÁPENNÁ OMIETKA ŠTUKOVÁ	VÁPENNÁ OMIETKA ŠTUKOVÁ	UMÝV. NÁTER, v 1200 KERAMICKÝ SOKEL			
110	DENNÁ MIESTNOSŤ	9,61	KERAMICKÁ DLAŽBA	VÁPENNÁ OMIETKA ŠTUKOVÁ	VÁPENNÁ OMIETKA ŠTUKOVÁ	UMÝV. NÁTER, v 1200 KERAMICKÝ SOKEL			
111	CHODBA	2,12	KERAMICKÁ DLAŽBA	VÁPENNÁ OMIETKA ŠTUKOVÁ	VÁPENNÁ OMIETKA ŠTUKOVÁ	KERAMICKÝ SOKEL			
112	HYGIEN. ZARIADENIE - PERSONÁL	6,96	KERAMICKÁ DLAŽBA	VÁPENNÁ OMIETKA + KERAM. OBKLAD	VÁPENNÁ OMIETKA ŠTUKOVÁ	KER. OBKLAD v.o.=1350-2100 mm			
113	ŠATŇA MUŽI	3,32	KERAMICKÁ DLAŽBA	VÁPENNÁ OMIETKA ŠTUKOVÁ	VÁPENNÁ OMIETKA ŠTUKOVÁ	KERAMICKÝ SOKEL			
114	ŠATŇA ŽENY	3,32	KERAMICKÁ DLAŽBA	VÁPENNÁ OMIETKA ŠTUKOVÁ	VÁPENNÁ OMIETKA ŠTUKOVÁ	KERAMICKÝ SOKEL			
115	SKLAD ODPADKOV	1,13	KERAMICKÁ DLAŽBA	VÁPENNÁ OMIETKA + KERAM. OBKLAD	VÁPENNÁ OMIETKA ŠTUKOVÁ	KER. OBKLAD 150x200mm, v.o.=2000			
116	TERASA, PRÍSTREŠOK	51,12	BETÓNOVÁ DLAŽBA	VONKAJŠIA OMIETKA +POS. PREŠKL STENA	DREV. OBKLAD, LEXAN				

ÚŽITKOVÁ PLOCHA KUCHYNE : 157,38 m2
ÚŽITKOVÁ PLOCHA KUCHYNE S TERASOU: 208,50 m2

LEGENDA MURIVA :

JESTVUJÚCE MURIVO:

- PŮVODNÉ OBVODOVÉ A VNÚTORNÉ NOSNÉ MURIVO Z KERAMICKÝCH TEHÁL PÁLENÝCH NA MALTU MVC 2,5 MPa
- PRIEČKOVÉ MURIVO Z TEHÁL PLNÝCH PÁLENÝCH 290/140/65 mm HR. 150 mm, P10 MPa, NA MALTU MVC 2,5 MPa
- PRIEČKOVÉ MURIVO Z PÓROBETÓNOVÝCH TVÁRNIC HR. 100 mm NA LEPIACU MALTU

NAVRHOVANÉ MURIVO:

- NOSNÉ MURIVO Z PÓROBETÓNOVÝCH TVÁRNIC P4-600, 375/250/250 mm, NA LEPIACU MALTU
- ŽELEZOBETÓNOVÁ KONŠTRUKCIA, BETÓN C 25/30 BETÓNOVÉ PILIEROVÉ TVÁRNIC E VÝSTUŽ A BET. VÝPLŇ C 25/30
- PRIEČKOVÉ MURIVO Z PÓROBETÓNOVÝCH TVÁRNIC P2-500, 500/250/125 (100) mm, NA LEPIACU MALTU
- PRIEČKOVÉ VÝPLŇOVÉ MURIVO Z PÓROBETÓNOVÝCH TVÁRNIC P2-500, 500/250/150 mm, NA LEPIACU MALTU

POZNÁMKY:

- OBVODOVÉ MURIVO JE ZATEPLENÉ KONTAKTNÝM ZATEPLOVACÍM SYSTÉMOM - FASÁDNE POLYSTYRÉNOVÉ DOSKY, HR. 50 mm
- SOKLOVÁ ČASŤ JE OBLOŽENÁ OBKLADOM Z PŘÍRODNÉHO KAMENA
- VŠETKY VONKAJŠIE KÓTY SÚ VYZNAČENÉ BEZ ZATEPLOVACIEHO SYSTÉMU

±0,000 = relat.výška +100,00 mm

Autor projektu		Zodp. projektant	Vypracoval	 BC ARCH-PROJEKT PLUS	
Ing. J. CIBULA		Ing. J. CIBULA	Ing. J. CIBULA		
Stavebník : Domov sociálnych služieb, Čeláre-Kírt 189, 991 22 Bušince					
Miesto stavby : Čeláre-Kírt 189, parc. č. : 922/7				Formát	8xA4
Stavba :				Dátum	november 2018
Rekonštrukcia kuchyne DSS Čeláre-Kírt				Štupeň	DSP
				Číslo zákazky	45/2018
Druh projektu: ARCHITEKTÚRA				mierka	č.v.
Výkres : Pôdorys 1.N.P. - navrhovaný stav				1:50	5