


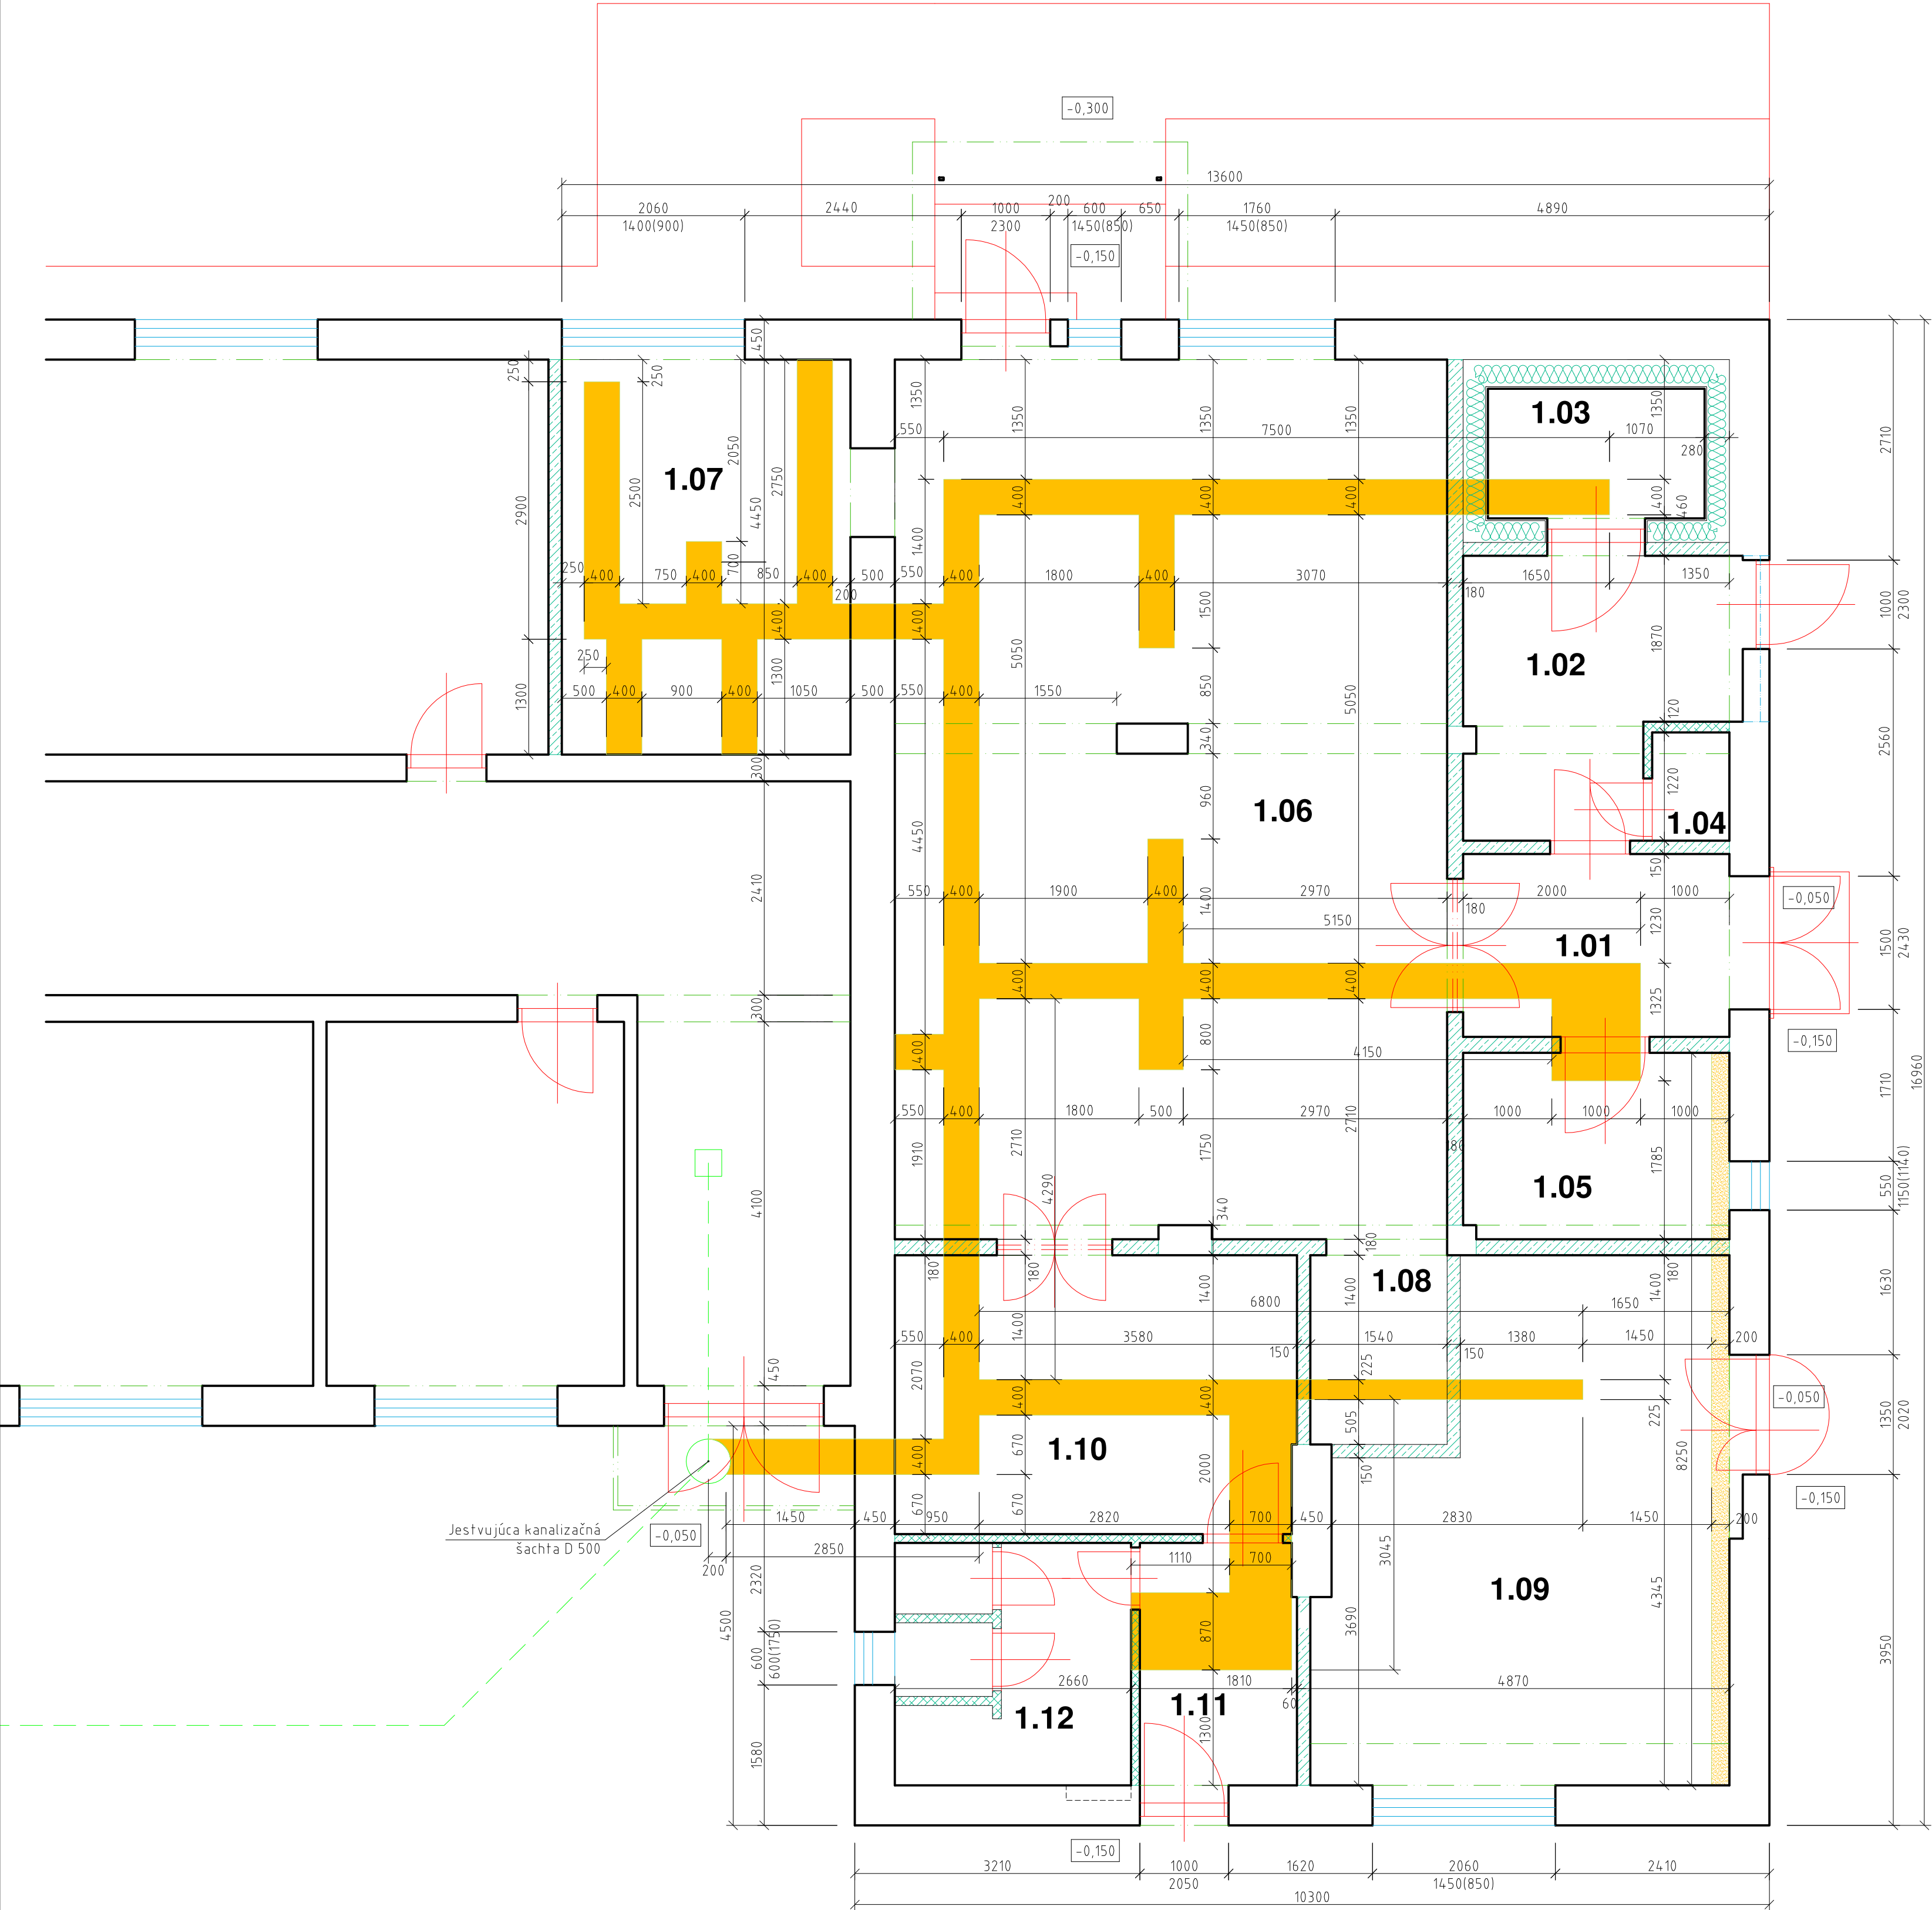

LEGENDA MIESTNOSTÍ :

Č.M	NÁZOV MIESTNOSTI	PLOCHA /m2/	PODLAHA		STENY	STROPY	POZNÁMKA
			OZN	POPIS	POPIS	POPIS	
101	PRÍPRAVOVNÁ ZELENINY	7,04		KERAMICKÁ DLAŽBA 300x300x8 mm	VÁPENNÁ OMIETKA + KERAM. OBKLAD	VÁPENNÁ OMIETKA ŠTUKOVÁ	KER. OBKLAD 150x200mm, v.o.=2000
102	SUCHÝ SKLAD	6,10		KERAMICKÁ DLAŽBA	VÁPENNÁ OMIETKA + KERAM. OBKLAD	VÁPENNÁ OMIETKA ŠTUKOVÁ	KER. OBKLAD 150x200mm, v.o.=2000
103	VÝDAJ STRAVY I.	5,89		KERAMICKÁ DLAŽBA	VÁPENNÁ OMIETKA + KERAM. OBKLAD	OBKLAD NEREZOVÝ PLECH	KER. OBKLAD 150x200mm, v.o.=2000
104	STUDENÝ SKLAD	4,12		KERAMICKÁ DLAŽBA	VÁPENNÁ OMIETKA + KERAM. OBKLAD	VÁPENNÁ OMIETKA ŠTUKOVÁ	KER. OBKLAD 150x200mm, v.o.=2000
105	SKLAD PEKÁRENSK. VÝROBKOV	4,06		KERAMICKÁ DLAŽBA	VÁPENNÁ OMIETKA + KERAM. OBKLAD	VÁPENNÁ OMIETKA ŠTUKOVÁ	KER. OBKLAD 150x200mm, v.o.=2000
106	KUCHYŇA	61,90		KERAMICKÁ DLAŽBA	VÁPENNÁ OMIETKA + KERAM. OBKLAD	VÁPENNÁ OMIETKA ŠTUKOVÁ	KER. OBKLAD 150x200mm, v.o.=2000
107	UMÝVÁREŇ RIADU	13,53		KERAMICKÁ DLAŽBA	VÁPENNÁ OMIETKA + KERAM. OBKLAD	VÁPENNÁ OMIETKA ŠTUKOVÁ	KER. OBKLAD 150x200mm, v.o.=2000
108	VÝDAJ STRAVY II.	8,77		KERAMICKÁ DLAŽBA	VÁPENNÁ OMIETKA + KERAM. OBKLAD	VÁPENNÁ OMIETKA ŠTUKOVÁ	KER. OBKLAD 150x200mm, v.o.=2000
109	JEDÁLEŇ - PERSONÁL	19,51		KERAMICKÁ DLAŽBA	VÁPENNÁ OMIETKA ŠTUKOVÁ	VÁPENNÁ OMIETKA ŠTUKOVÁ	UMÝV. NÁTER, v 1200 KERAMICKÝ SOKEL
110	DENNÁ MIESTNOSŤ	9,61		KERAMICKÁ DLAŽBA	VÁPENNÁ OMIETKA ŠTUKOVÁ	VÁPENNÁ OMIETKA ŠTUKOVÁ	UMÝV. NÁTER, v 1200 KERAMICKÝ SOKEL
111	CHODBA	2,12		KERAMICKÁ DLAŽBA	VÁPENNÁ OMIETKA ŠTUKOVÁ	VÁPENNÁ OMIETKA ŠTUKOVÁ	KERAMICKÝ SOKEL
112	HYGIEN. ZARIADENIE - PERSONÁL	6,96		KERAMICKÁ DLAŽBA	VÁPENNÁ OMIETKA + KERAM. OBKLAD	VÁPENNÁ OMIETKA ŠTUKOVÁ	KER. OBKLAD v.o.=1350-2100 mm
113	ŠATŇA MUŽI	3,32		KERAMICKÁ DLAŽBA	VÁPENNÁ OMIETKA ŠTUKOVÁ	VÁPENNÁ OMIETKA ŠTUKOVÁ	KERAMICKÝ SOKEL
114	ŠATŇA ŽENY	3,32		KERAMICKÁ DLAŽBA	VÁPENNÁ OMIETKA ŠTUKOVÁ	VÁPENNÁ OMIETKA ŠTUKOVÁ	KERAMICKÝ SOKEL
115	SKLAD ODPADKOV	1,13		KERAMICKÁ DLAŽBA	VÁPENNÁ OMIETKA + KERAM. OBKLAD	VÁPENNÁ OMIETKA ŠTUKOVÁ	KER. OBKLAD 150x200mm, v.o.=2000
116	TERASA, PRÍSTREŠOK	51,12		KERAMICKÁ DLAŽBA	VONKAJŠIA OMIETKA +POS. PRESK. STENA	DREV. OBKLAD, LEXAN	

ÚŽITKOVÁ PLOCHA KUCHYNE : 157,38 m2
ÚŽITKOVÁ PLOCHA KUCHYNE S TERASOU: 208,50 m2

LEGENDA MURIVA :

JESTVUJÚCE MURIVO:

	PŮVODNÉ OBVODOVÉ A VNÚTORNÉ NOSNÉ MURIVO Z KERAMICKÝCH TEHÁL PÁLENÝCH NA MALTU MVC 2,5 MPa
	PRIEČKOVÉ MURIVO Z TEHÁL PLNÝCH PÁLENÝCH 290/140/65 mm HR. 150 mm, P10 MPa, NA MALTU MVC 2,5 MPa
	PRIEČKOVÉ MURIVO Z PÓROBETÓNOVÝCH TVÁRNIC HR. 100 mm NA LEPIACU MALTU

LEGENDA :

	VYBÚRAVANÉ INŠTALAČNÉ KANÁLY - KANALIZÁCIA, VODOVOD š=400 mm, hl.= PODĽA PD ZDRAVOTECHNIKA
	VYBÚRAVANÉ INŠTALAČNÉ KANÁLY - VODOVOD š=200 mm, hl.= 100 mm

±0,000 = relat.výška +100,00 mm

Autor projektu		Zodp. projektant	Vypracoval		 BC ARCH-PROJEKT PLUS	
Ing. J. CIBULA		Ing. J. CIBULA	Ing. J. CIBULA			
Stavebník : Domov sociálnych služieb, Čeláre-Kírf 189, 991 22 Bušince						
Miesto stavby : Čeláre-Kírf 189, parc. č. : 922/7					Formát	8xA4
Stavba :					Dátum	november 2018
Rekonštrukcia kuchyne DSS Čeláre-Kírf					Štupeň	DSP
					Číslo zákazky	45/2018
Druh projektu: ARCHITEKTÚRA					mierka	č. v.
Výkres : Pôdorys 1.N.P. - búranie podláh pre inštal.					1:50	6