


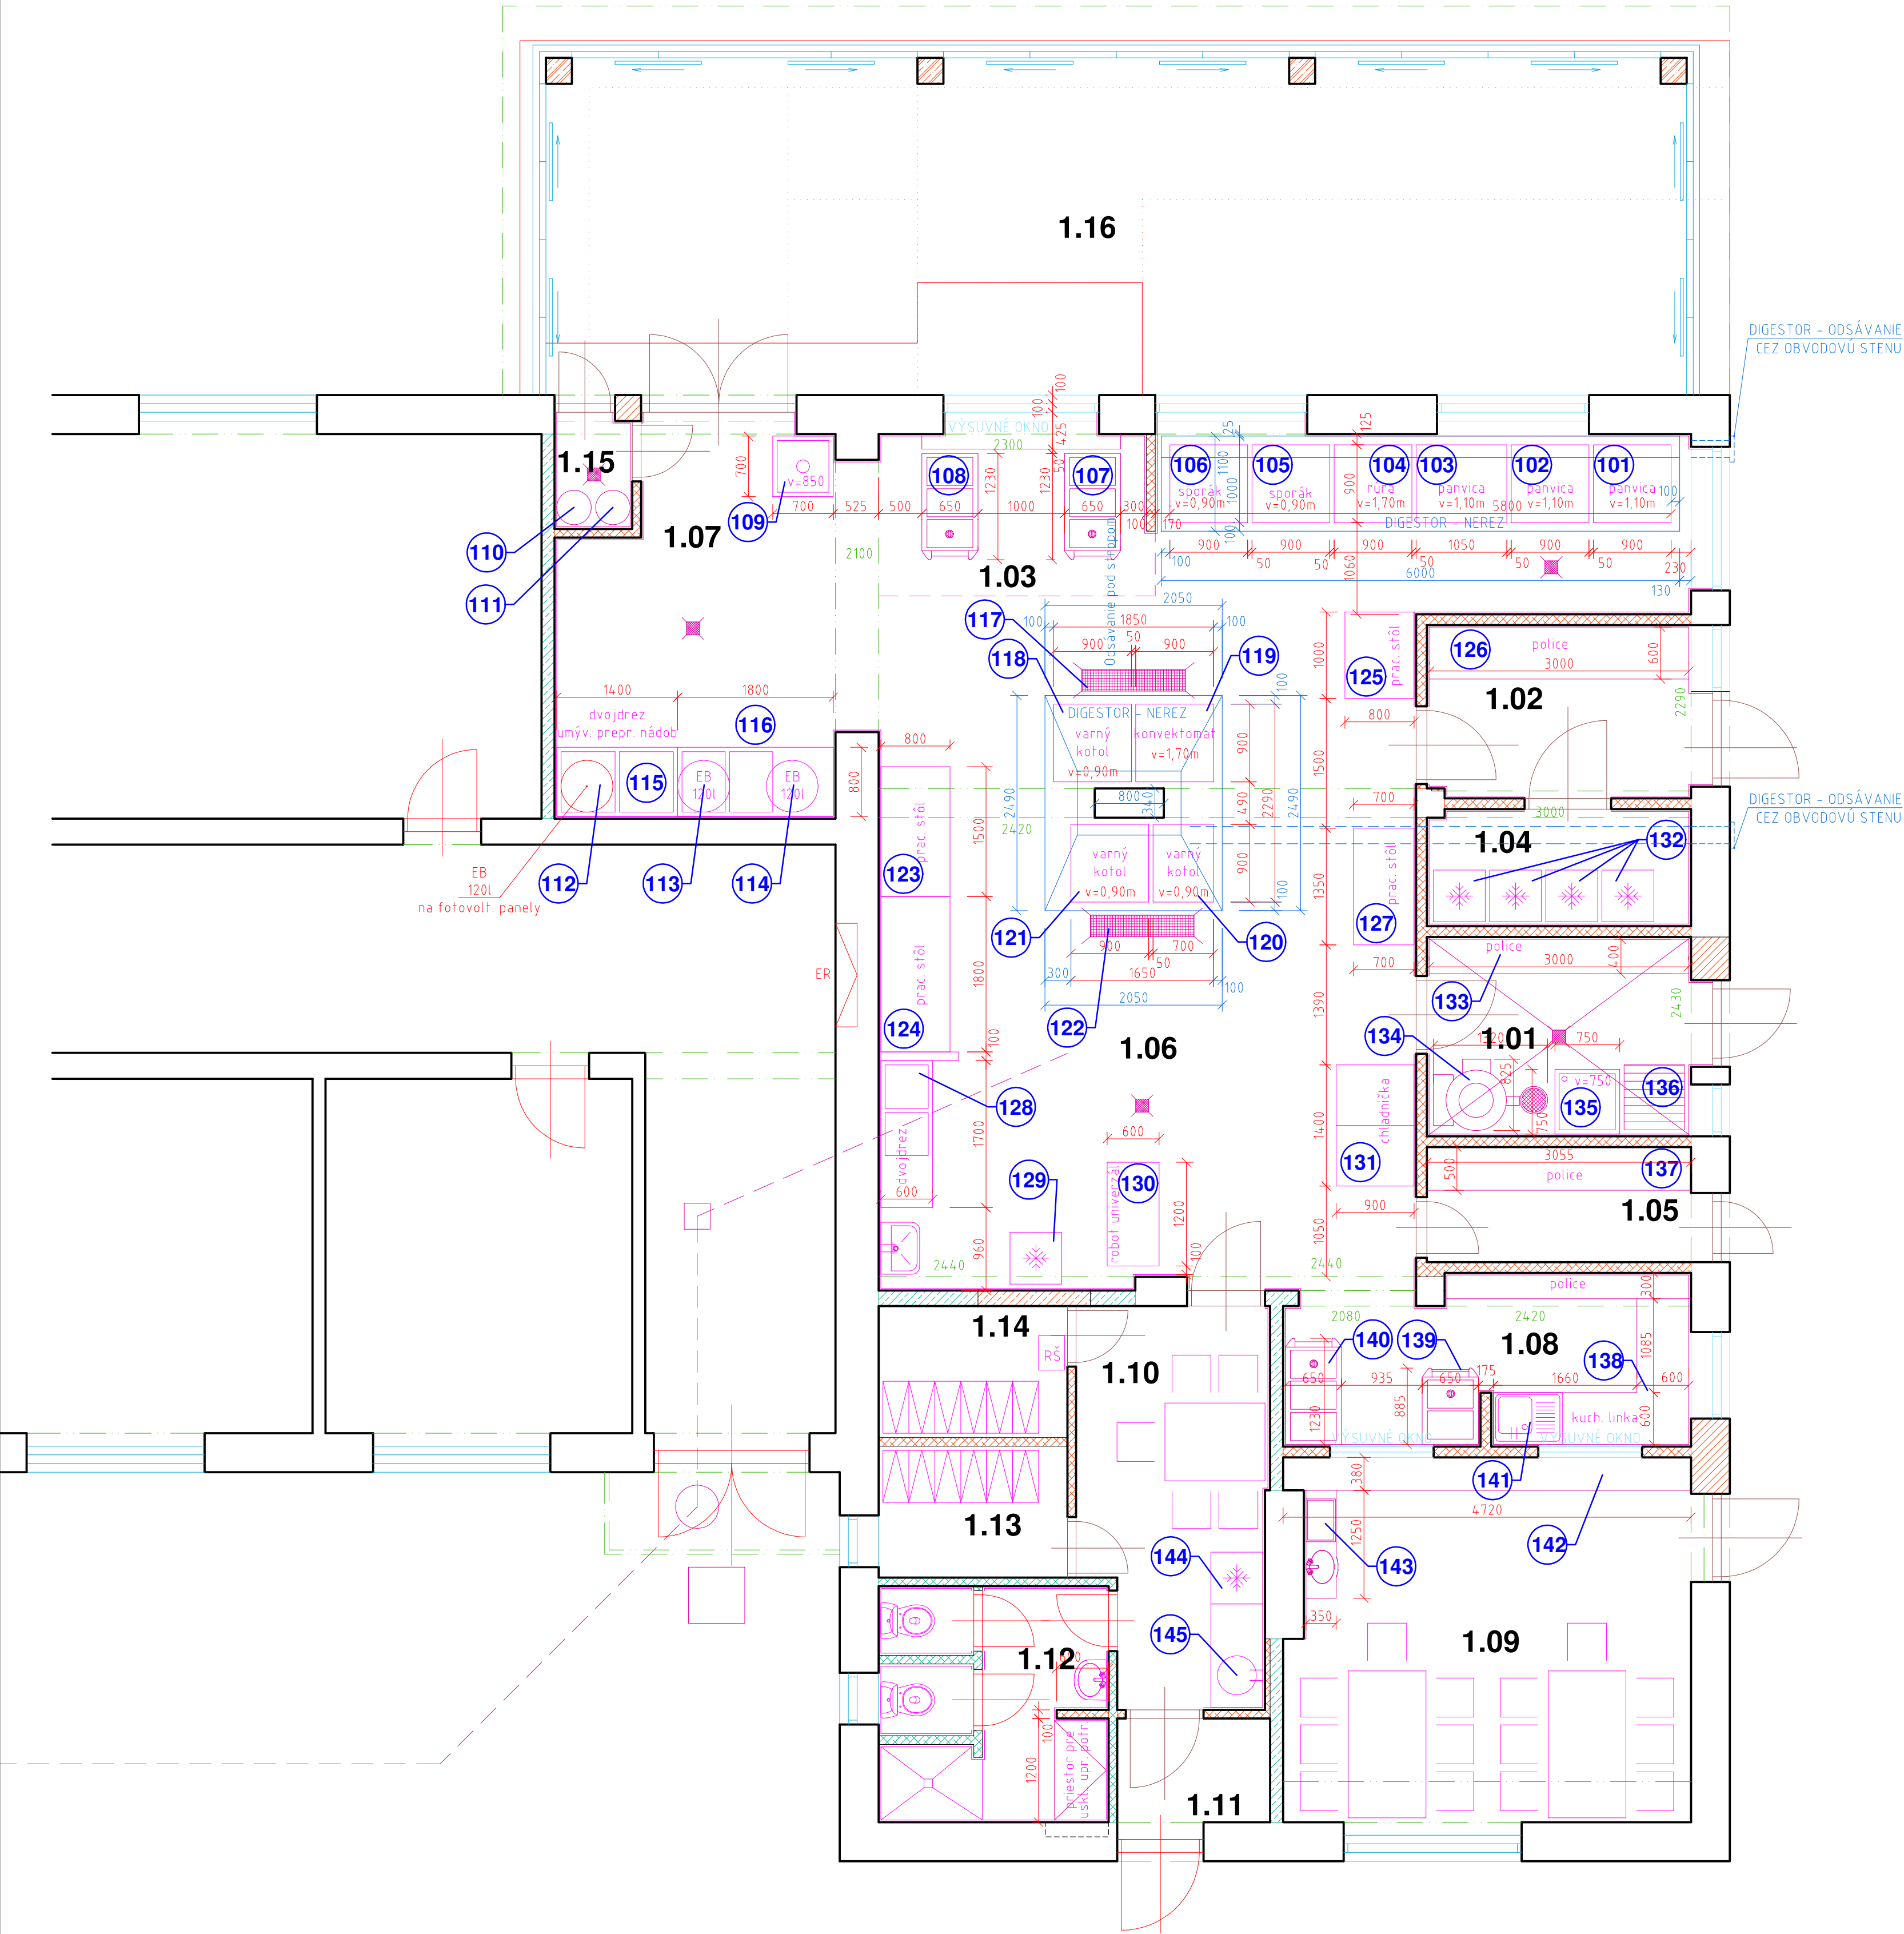

LEGENDA MIESTNOSTÍ :

Č.M.	NÁZOV MIESTNOSTI	PLOCHA /m2/	PODLAHA		STENY	STROPY	POZNÁMKA
			OZN.	POPIS	POPIS	POPIS	
101	PRÍPRAVOVNÁ ZELENINY	7,04		KERAMICKÁ DLAŽBA 300x300x8 mm	VÁPENNÁ OMIETKA + KERAM. OBKLAD	VÁPENNÁ OMIETKA ŠTUKOVÁ	KER. OBKLAD 150x200mm, v.o.=2000
102	SUCHÝ SKLAD	6,10		KERAMICKÁ DLAŽBA	VÁPENNÁ OMIETKA + KERAM. OBKLAD	VÁPENNÁ OMIETKA ŠTUKOVÁ	KER. OBKLAD 150x200mm, v.o.=2000
103	VÝDAJ STRAVY I.	5,89		KERAMICKÁ DLAŽBA	VÁPENNÁ OMIETKA + KERAM. OBKLAD	OBKLAD NEREZOVÝ PLECH	KER. OBKLAD 150x200mm, v.o.=2000
104	STUDENÝ SKLAD	4,12		KERAMICKÁ DLAŽBA	VÁPENNÁ OMIETKA + KERAM. OBKLAD	VÁPENNÁ OMIETKA ŠTUKOVÁ	KER. OBKLAD 150x200mm, v.o.=2000
105	SKLAD PEKÁRENSK. VÝROBKOV	4,06		KERAMICKÁ DLAŽBA	VÁPENNÁ OMIETKA + KERAM. OBKLAD	VÁPENNÁ OMIETKA ŠTUKOVÁ	KER. OBKLAD 150x200mm, v.o.=2000
106	KUCHYŇA	61,90		KERAMICKÁ DLAŽBA	VÁPENNÁ OMIETKA + KERAM. OBKLAD	VÁPENNÁ OMIETKA ŠTUKOVÁ	KER. OBKLAD 150x200mm, v.o.=2000
107	UMÝVÁREŇ RIADU	13,53		KERAMICKÁ DLAŽBA	VÁPENNÁ OMIETKA + KERAM. OBKLAD	VÁPENNÁ OMIETKA ŠTUKOVÁ	KER. OBKLAD 150x200mm, v.o.=2000
108	VÝDAJ STRAVY II.	8,77		KERAMICKÁ DLAŽBA	VÁPENNÁ OMIETKA + KERAM. OBKLAD	VÁPENNÁ OMIETKA ŠTUKOVÁ	KER. OBKLAD 150x200mm, v.o.=2000
109	JEDÁLEŇ - PERSONÁL	19,51		KERAMICKÁ DLAŽBA	VÁPENNÁ OMIETKA ŠTUKOVÁ	VÁPENNÁ OMIETKA ŠTUKOVÁ	UMÝV. NÁTER, v 1200 KERAMICKÝ SOKEL
110	DENNÁ MIESTNOSŤ	9,61		KERAMICKÁ DLAŽBA	VÁPENNÁ OMIETKA ŠTUKOVÁ	VÁPENNÁ OMIETKA ŠTUKOVÁ	UMÝV. NÁTER, v 1200 KERAMICKÝ SOKEL
111	CHODBA	2,12		KERAMICKÁ DLAŽBA	VÁPENNÁ OMIETKA ŠTUKOVÁ	VÁPENNÁ OMIETKA ŠTUKOVÁ	KERAMICKÝ SOKEL
112	HYGIEN. ZARIADENIE - PERSONÁL	6,96		KERAMICKÁ DLAŽBA	VÁPENNÁ OMIETKA + KERAM. OBKLAD	VÁPENNÁ OMIETKA ŠTUKOVÁ	KER. OBKLAD v.o.=1350-2100 mm
113	ŠATŇA MUŽI	3,32		KERAMICKÁ DLAŽBA	VÁPENNÁ OMIETKA ŠTUKOVÁ	VÁPENNÁ OMIETKA ŠTUKOVÁ	KERAMICKÝ SOKEL
114	ŠATŇA ŽENY	3,32		KERAMICKÁ DLAŽBA	VÁPENNÁ OMIETKA ŠTUKOVÁ	VÁPENNÁ OMIETKA ŠTUKOVÁ	KERAMICKÝ SOKEL
115	SKLAD ODPADKOV	1,13		KERAMICKÁ DLAŽBA	VÁPENNÁ OMIETKA + KERAM. OBKLAD	VÁPENNÁ OMIETKA ŠTUKOVÁ	KER. OBKLAD 150x200mm, v.o.=2000
116	TERASA, PRÍSTREŠOK	51,12		KERAMICKÁ DLAŽBA	VONKÁJŠIA OMIETKA +POS. PRESKL.STENA	DREV. OBKLAD, LEXAN	

UŽITKOVÁ PLOCHA KUCHYNE : 157,38 m2
UŽITKOVÁ PLOCHA KUCHYNE S TERASOU: 208,50 m2

P.Č.	Číslo na výkrese	Zariadenie	Rozmer š/hl.výška	Počet ks
1	101	PANVICA ELEKTRICKÁ	900/900/1100	1
2	102	PANVICA ELEKTRICKÁ	900/900/1100	1
3	103	PANVICA ELEKTRICKÁ	900/900/1100	1
4	104	RÚRA ELEKTRICKÁ	900/900/1700	1
5	105	SPORÁK ELEKTRICKÝ	900/900/900	1
6	106	SPORÁK ELEKTRICKÝ	900/900/900	1
7	107	OHRIEVAČÍ VOZÍK VÝDAJNÝ	1211/703/900	1
8	108	OHRIEVAČÍ VOZÍK VÝDAJNÝ	1211/703/900	1
9	109	DREZ JEDNODIELNY S DRVÍČKOU ODPADKOV	700/700/850	1
10	110	PLASTOVÝ KÔŠ NA ODPADKY 120 l, KOLIES.		1
11	111	PLASTOVÝ KÔŠ NA ODPADKY 120 l, KOLIES.		1
12	112	ELEKTRICKÝ BOJLER	900/900/1700	1
13	113	ELEKTRICKÝ BOJLER	900/900/900	1
14	114	ELEKTRICKÝ BOJLER	900/900/900	1
15	115	DVOJDREZ NEREZ. NA UMÝV. PREPR. NÁDOB	1400/800/900	1
16	116	PRAC. STÔL S DVOJDREZOM NEREZ.	1800/800/900	1
17	117	PODLAHOVÁ VPUSŤ NEREZOVÁ	900/900/1100	1
18	118	KOTOL VARNÝ ELEKTRICKÝ	900/900/900	1
19	119	KONVEKTOMAT	900/900/1700	1
20	120	KOTOL VARNÝ ELEKTRICKÝ	700/900/900	1
21	121	KOTOL VARNÝ ELEKTRICKÝ	900/900/900	1
22	122	PODLAHOVÁ VPUSŤ NEREZOVÁ	900/900/900	1
23	123	PRACOVNÝ STÔL	1500/800/900	1
24	124	PRACOVNÝ STÔL	1800/800/900	1
25	125	PRACOVNÝ STÔL	1000/800/900	1
26	126	REGÁL POLICOVÝ SKLADOVÝ - OCEĽ	3000/600/1850	1
27	127	PRACOVNÝ STÔL	1350/700/900	1
28	128	PRAC. STÔL S DVOJDREZOM NEREZ.	1700/600/900	1
29	129	CHLADNIČKA NA VZORKY JEDÁL	600/600/900	1
30	130	ROBOT KUCHYNSKÝ - UNIVERZÁL	600/1200/1400	1
31	131	CHLADNIČKA DVOJDVEROVÁ PRIEMYSELNÁ	1400/900/2000	1
32	132	MRAZNIČKA 2x, CHLADNIČKA 2x	600/600/2000	4
33	133	REGÁL POLICOVÝ SKLADOVÝ - OCEĽ	3000/400/1850	1
34	134	ŠKRABKA ZEMIAKOV A LAPAČ ŠKROBU	750/950/800	1
35	135	DREZ JEDNODIELNY	750/750/750	1
36	136	DREVENÉ PÓDIUM PRE ZEMIAKY	700/700	1
37	137	REGÁL POLICOVÝ SKLADOVÝ - OCEĽ	3055/500/1850	1
38	138	KUCHYNSKÁ LINKA S POLICAMI	š 600 mm	1
39	139	OHRIEVAČÍ VOZÍK VÝDAJNÝ	1211/703/900	1
40	140	OHRIEVAČÍ VOZÍK VÝDAJNÝ	792/703/900	1
41	141	KUCHYNSKÝ DREZ	800/600/900	1
42	142	REGÁL POLICOVÝ SKLADOVÝ - OCEĽ	3000/600/1850	1
43	143	POLICA NA TÁCKY-UMÝVADLO	1250/350/900	1
44	144	CHLADNIČKA PRE PERSONÁL	600/600/900	1
45	145	KUCHYNSKÝ DREZ KRUHOVÝ - NEREZ	PRIEM. 450 mm	1
				1

Autor projektu		Zodp. projektant	Vypracoval	 BC ARCH-PROJEKT PLUS	
Ing. J. CIBULA		Ing. J. CIBULA	Ing. J. CIBULA		
Stavebník : Domov sociálnych služieb, Čeláre-Kírt 189, 991 22 Bušince					
Miesto stavby : Čeláre-Kírt 189, parc. č. : 922/7				Formát	8xA4
Stavba :				Dátum	november 2018
Rekonštrukcia kuchyne DSS Čeláre-Kírt'				Stupeň	DSP
				Číslo zákazky	45/2018
Druh projektu: ARCHITEKTÚRA				mierka	č.v.
Výkres : Pôdorys 1.N.P. - Technológia				1:50	7