


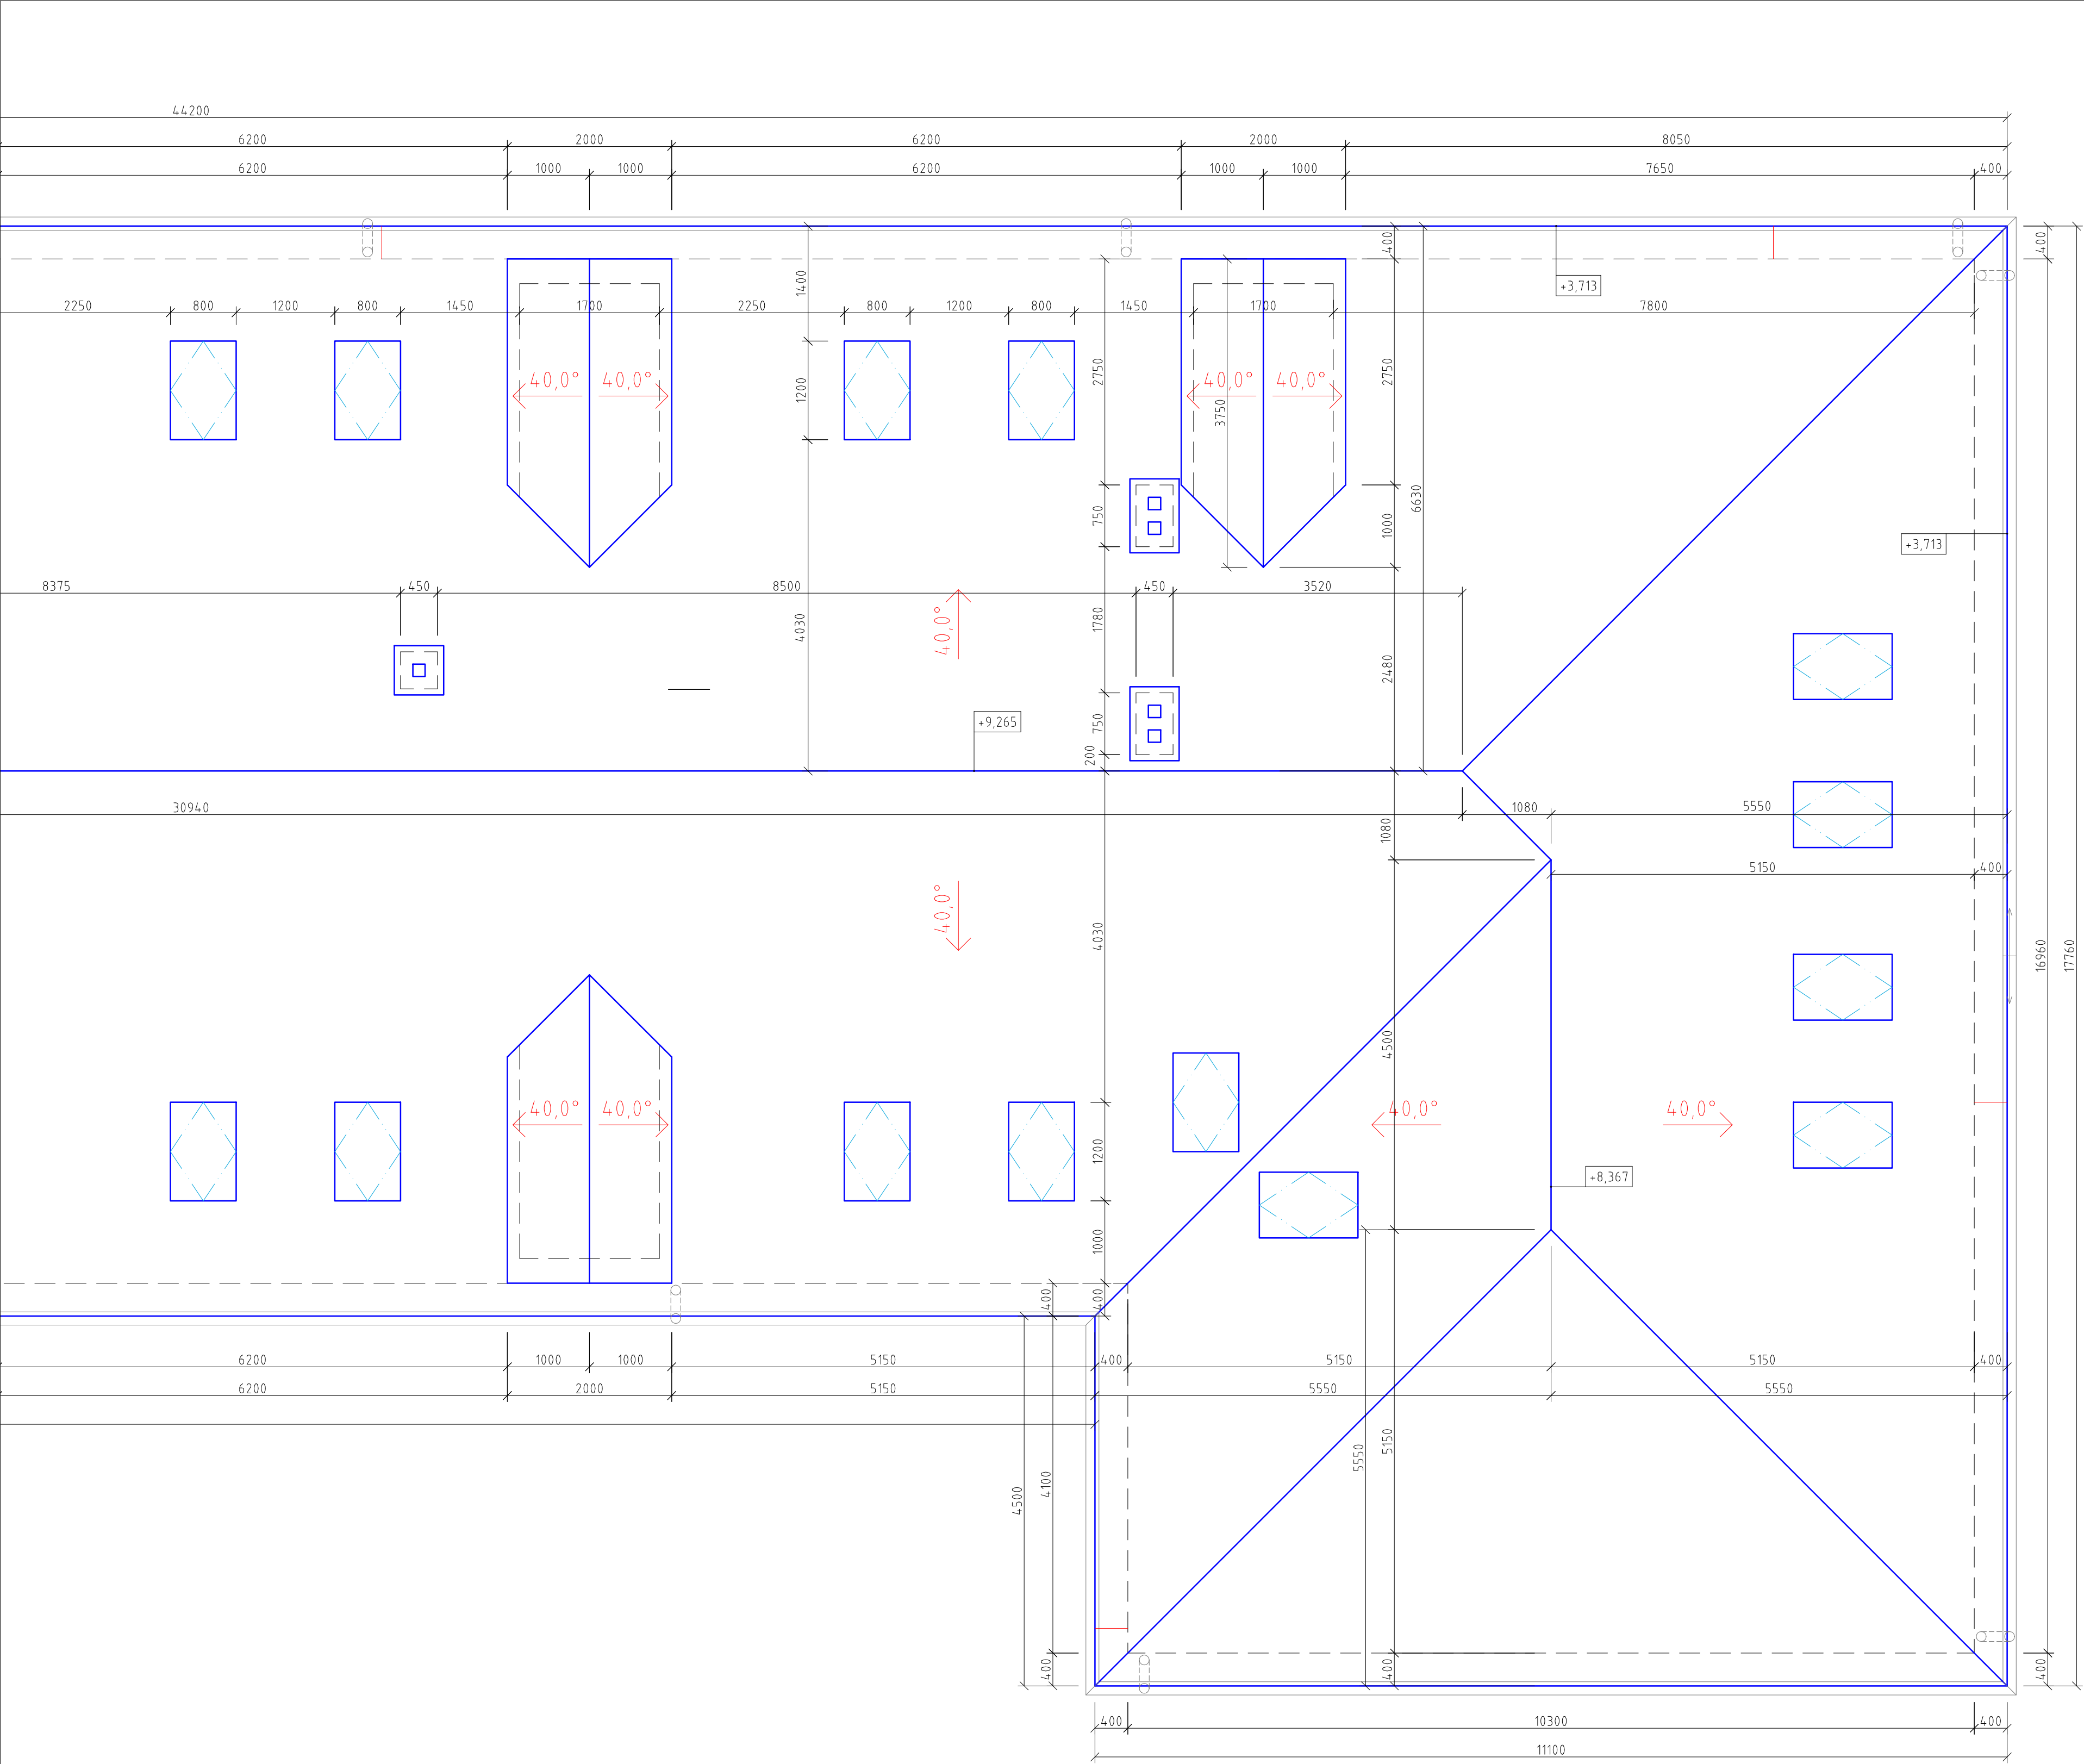

±0,000 = relat.výška +100,00 mnm

Autor projektu		Zodp. projektant		Vypracoval		 BC ARCH-PROJEKT PLUS			
Ing. J. CIBULA		Ing. J. CIBULA		Ing. J. CIBULA					
Stavebník : Domov sociálnych služieb, Čeláre-Kírf 189, 991 22 Bušince									
Miesto stavby : Čeláre-Kírf 189, parc. č. : 922/7									
Stavba :									
Rekonštrukcia kuchyne DSS Čeláre-Kírf									
Druh projektu: ARCHITEKTÚRA									
Výkres : Pôdorys strechy - doterajší stav									
						Formát		6xA4	
						Dátum		november 2018	
						Stupeň		DSP	
						Číslo zákazky		45/2018	
						mierka		č.v.	
						1:50		9	