


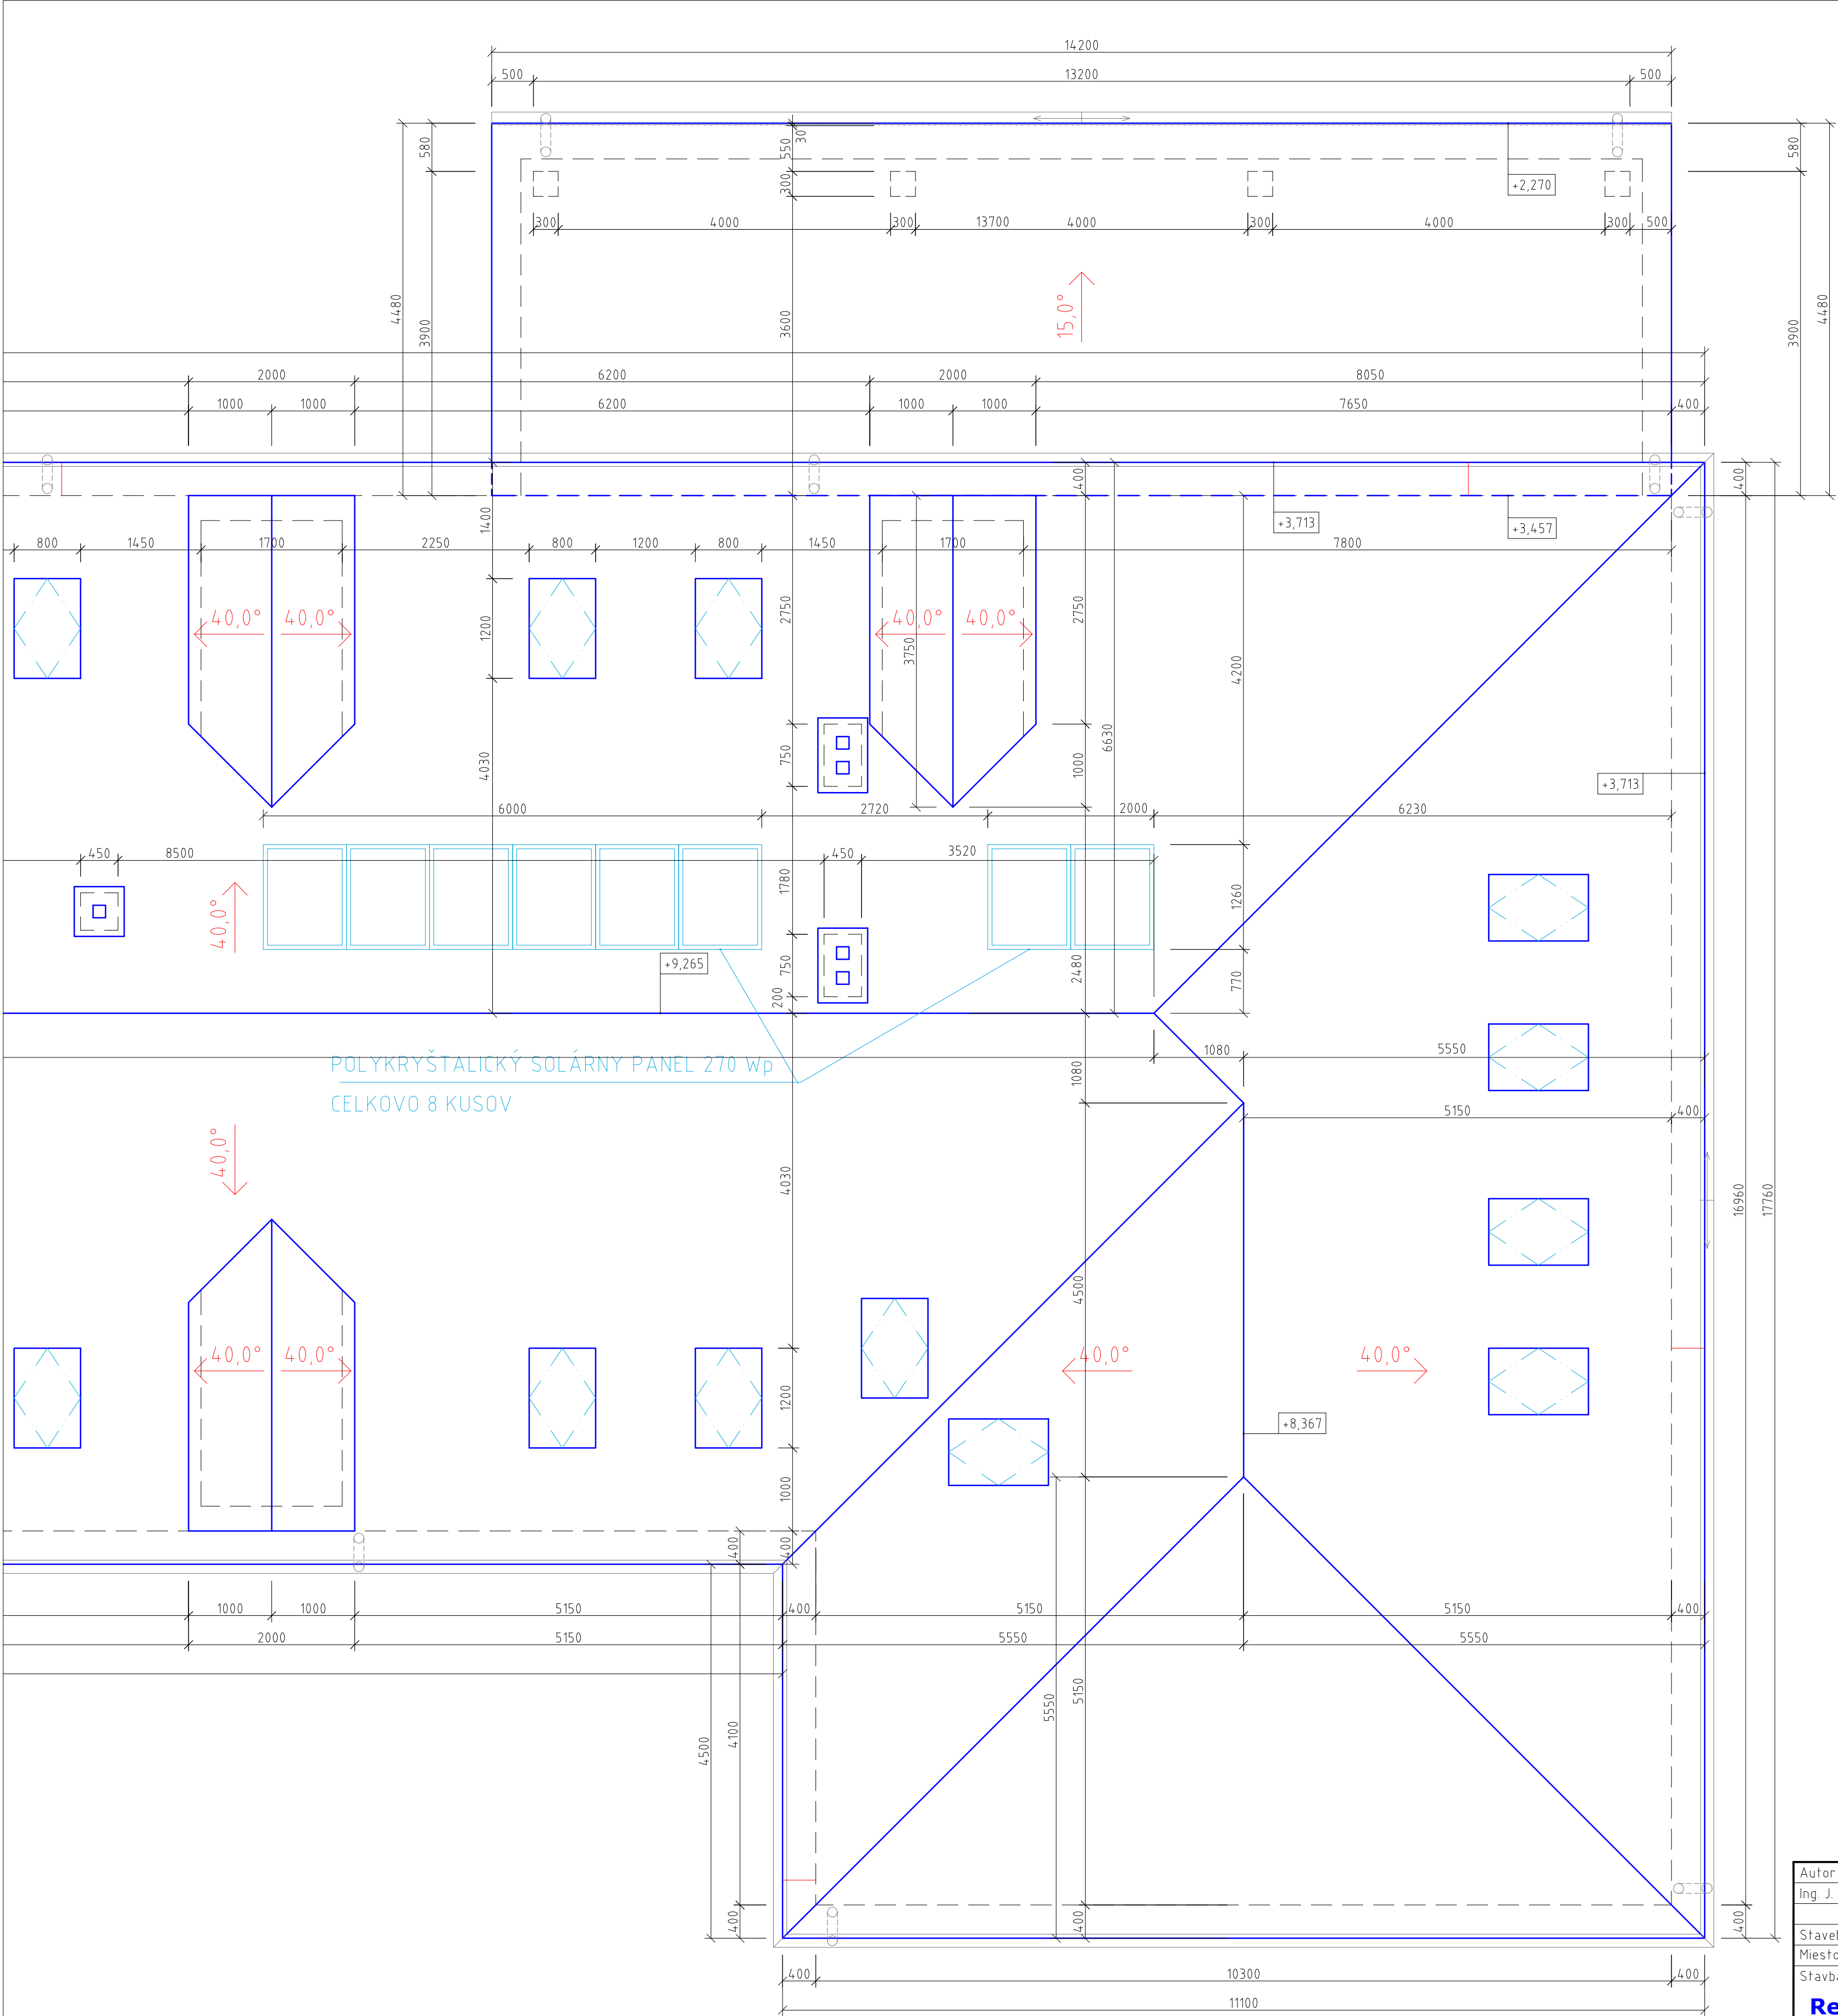

±0,000 = relat.výška +100,00 mm

Autor projektu	Zodp. projektant	Vypracoval	 BC ARCH-PROJEKT PLUS	
Ing. J. CIBULA	Ing. J. CIBULA	Ing. J. CIBULA		
Stavebník : Domov sociálnych služieb, Čeláre-Kírf 189, 991 22 Bušince			Formát	6xA4
Miesto stavby : Čeláre-Kírf 189, parc. č. : 922/7			Dátum	november 2018
Stavba :			Stupeň	DSP
			Číslo zákazky	45/2018
Druh projektu: ARCHITEKTÚRA			mierka	č.v.
Výkres : Pôdorys strechy - navrhovaný stav			1:50	10