


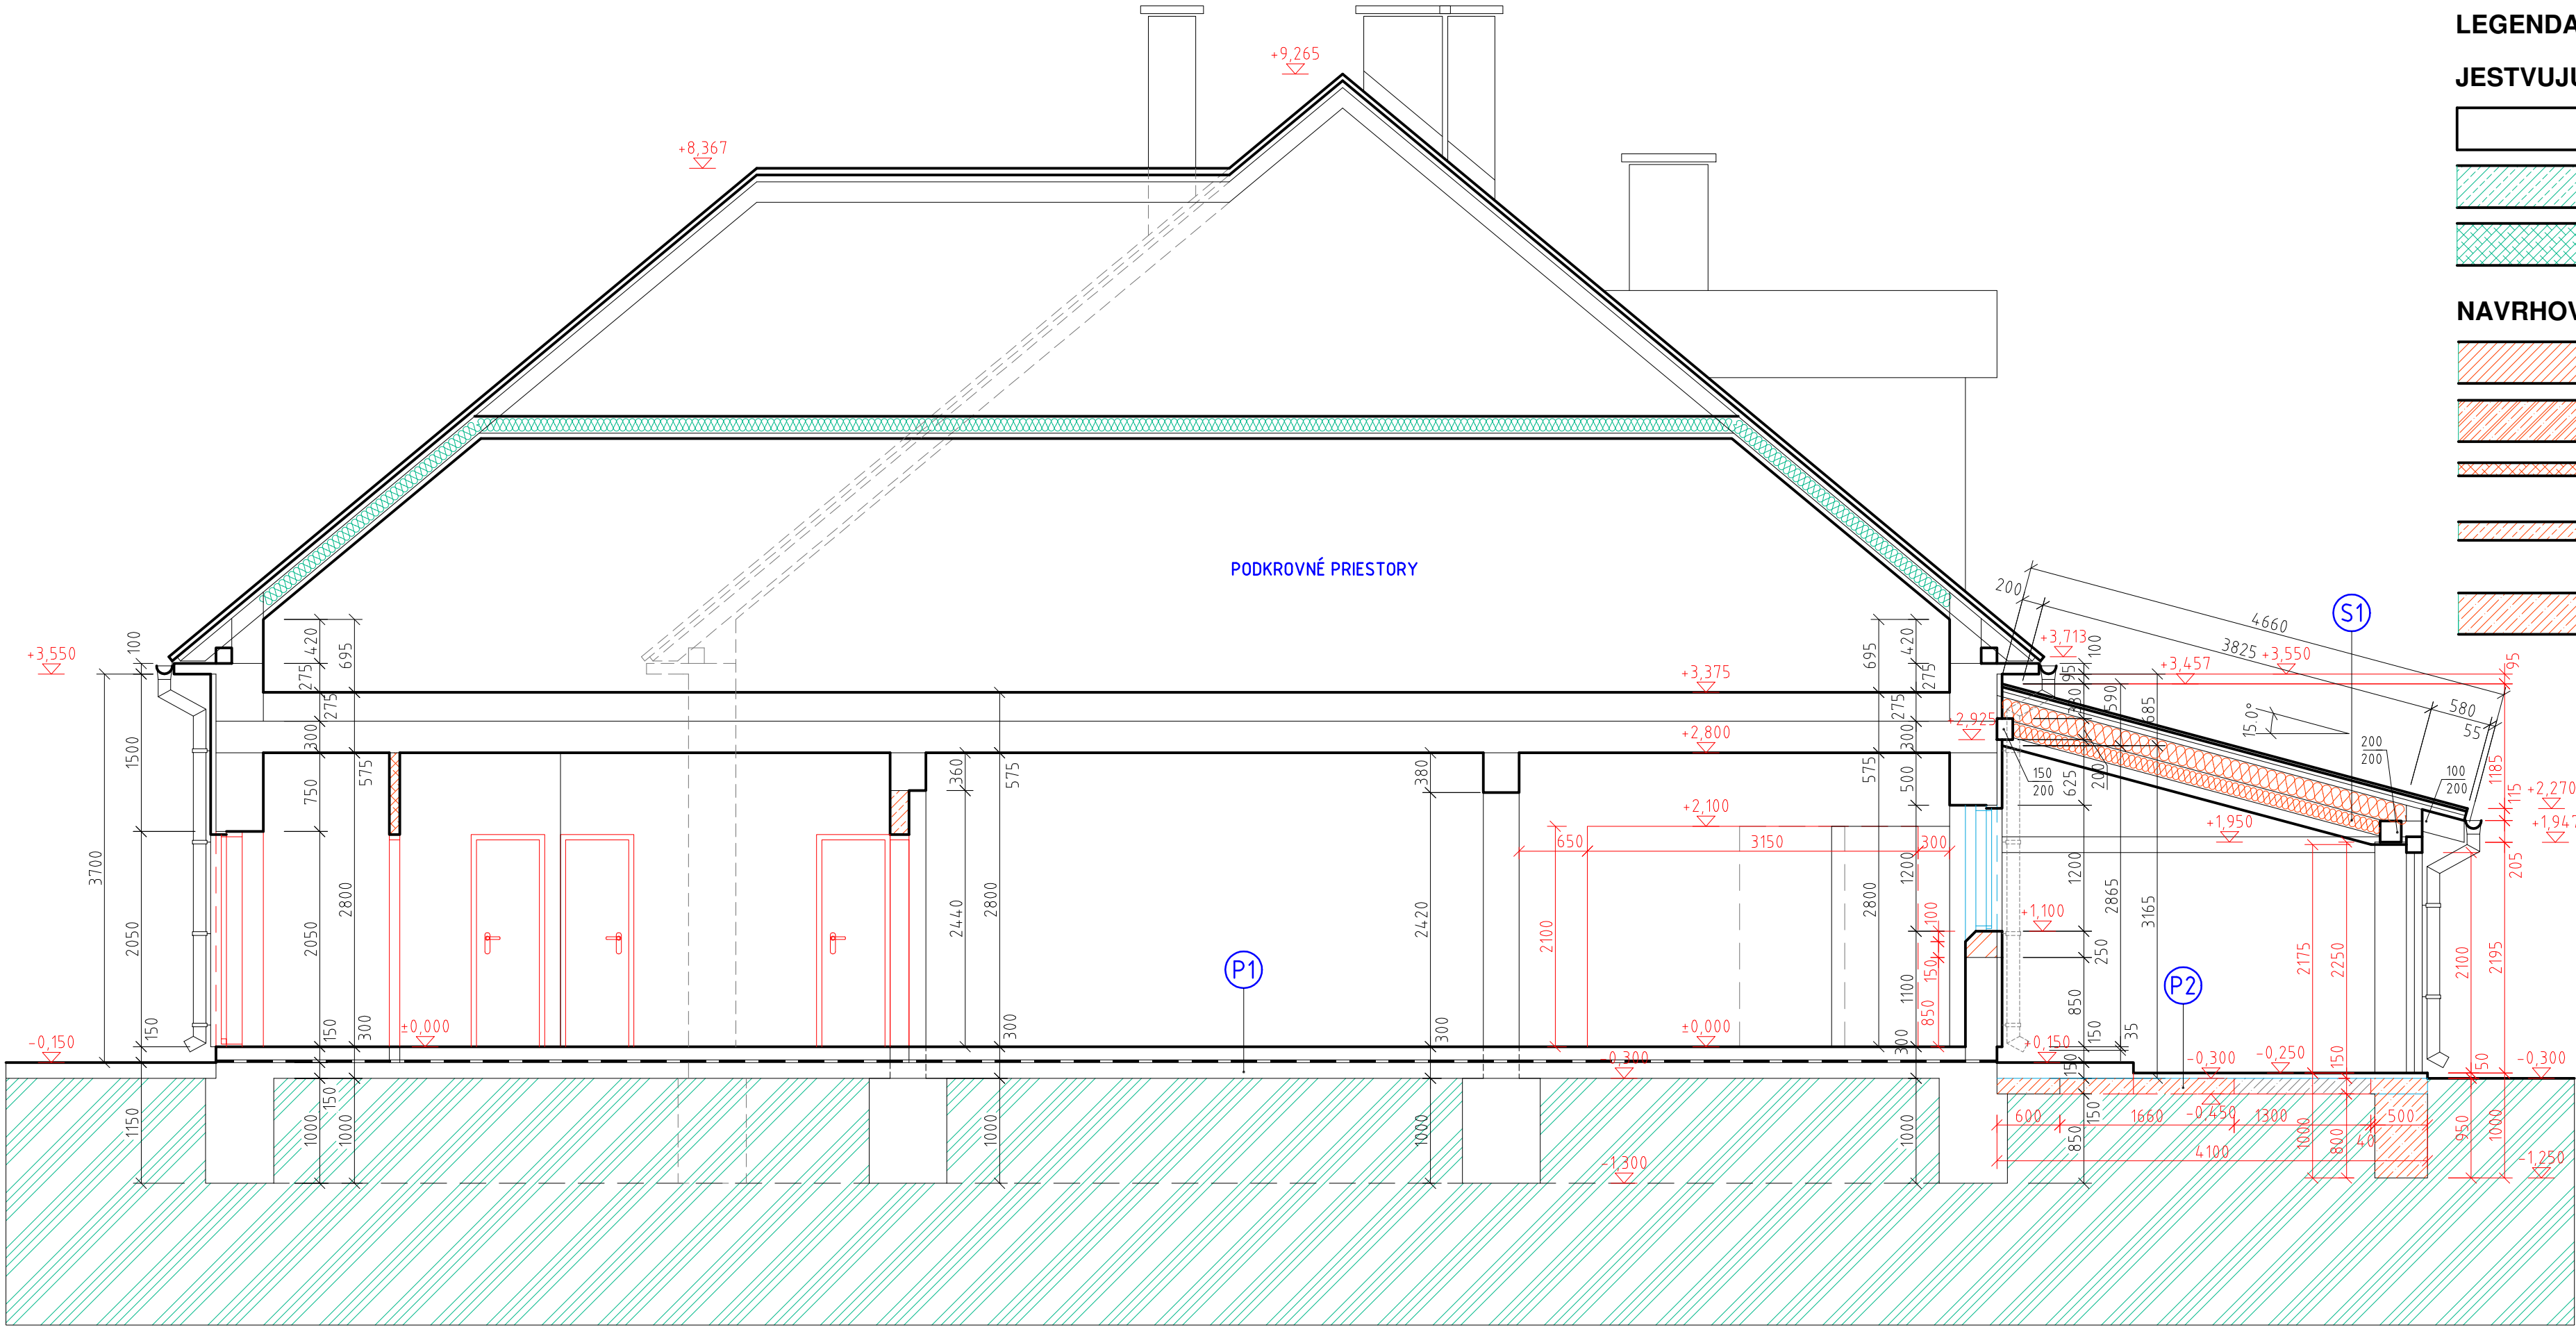

LEGENDA MURIVA :

JESTVUJÚCE MURIVO:

- PŮVODNÉ OBVODOVÉ A VNÚTORNÉ NOSNÉ MURIVO Z KERAMICKÝCH TEHÁL PÁLENÝCH NA MALTU MVC 2,5 MPa
- PRIEČKOVÉ MURIVO Z TEHÁL PLNÝCH PÁLENÝCH 290/140/65 mm HR. 150 mm, P10 MPa, NA MALTU MVC 2,5 MPa
- PRIEČKOVÉ MURIVO Z PÓROBETÓNOVÝCH TVÁRNIC HR. 100 mm NA LEPIACU MALTU

NAVRHOVANÉ MURIVO:

- NOSNÉ MURIVO Z PÓROBETÓNOVÝCH TVÁRNIC P4-600, 375/250/250 mm, NA LEPIACU MALTU
- ŽELEZOBETÓNOVÁ KONŠTRUKCIA, BETÓN C 25/30 BETÓNOVÉ PILIEROVÉ TVÁRNICE + VÝSTUŽ A BET. VÝPLŇ C 25/30
- PRIEČKOVÉ MURIVO Z PÓROBETÓNOVÝCH TVÁRNIC P2-500, 500/250/125 (100) mm, NA LEPIACU MALTU
- PRIEČKOVÉ VÝPLŇOVÉ MURIVO Z PÓROBETÓNOVÝCH TVÁRNIC P2-500, 500/250/150 mm, NA LEPIACU MALTU
- PROSTÝ BETÓN TR C 20/25 - ZÁKLADY, ZÁKLADOVÉ PÁSY, PODKLADNÝ BETÓN

- HYDROIZOLÁCIA
- TEPELNÁ IZOLÁCIA
- ŠTRKOVÉ LÔŽKA A PODSYPY
- PŮVODNÝ RASTLÝ TERÉN

POZNÁMKY:

- OBVODOVÉ MURIVO JE ZATEPLENÉ KONTAKTNÝM ZATEPLOVACÍM SYSTÉMOM - FASÁDNE POLYSTYRÉNOVÉ DOSKY, HR. 50 mm
- SOKLOVÁ ČASŤ JE OBLOŽENÁ OBKLADOM Z PRÍRODNÉHO KAMEŇA
- VŠETKY VONKAJŠIE KÓTY SÚ VYZNAČENÉ BEZ ZATEPLOVACIEHO SYSTÉMU

VÝPIS PODLÁH:

P1	KERAMICKÁ DLAŽBA, HR. PODLAHY 10 mm - PODLAHA NA 1. N.P.	
	KERAMICKÁ DLAŽBA	hr. 8 mm
	LEPIACA HMOTA	2
	ADHÉZNY MOSTÍK NA KER. DLAŽBU	
HRÚBK A VRSTIEV SPOLU		hr. 10 mm
P2	BETÓNOVÁ DLAŽBA, HR. PODLAHY 50 mm - PRÍSTREŠOK	
	BETÓNOVÁ DLAŽBA MRAZUVZDORNÁ	hr. 40 mm
	LEPIACA HMOTA	7
	PENETRAČNÝ NÁTER+ 2xHYDROIZOLAČNÁ STIERKA	3
HRÚBK A VRSTIEV SPOLU		hr. 50 mm

VÝPIS STREŠNÝCH VRSTIEV:

S1	STRECHA ZATEPLENÁ :	
	KRYTINA - PROFILOVANÝ POPLASTOVANÝ PLECH	
	VODOROVNÉ LATOVANIE 40/50	40
	KONTRALATY 50/50	50
PODSTREŠNÁ DIFÚZNA FÓLIA		
KROKVA 100/200 mm		
+ TEPELNÁ IZOLÁCIA NOBASIL MPE		200
TEPELNÁ IZOL. NOBASIL MPE + DREV.ROŠT		150
PAROZÁBRANA - JUTAFOL N 140 ŠTANDARD		
POZINKOVANÝ ROŠT (CD PROFIL)		85
SADROKARTÓNOVÉ DOSKY RIGIPS RFi		15
HRÚBK A VRSTIEV SPOLU		540 mm

±0,000 = relat.výška +100,00 mm

Autor projektu Ing. J. CIBUĽA		Zodp. projektant Ing. J. CIBUĽA	Vypracoval Ing. J. CIBUĽA	 BC ARCH-PROJEKT PLUS	
Stavebník : Domov sociálnych služieb, Čeláre-Kírf 189, 991 22 Bušince					
Miesto stavby : Čeláre-Kírf 189, parc. č. : 922/7				Formát	8x44
Stavba :				Dátum	november 2018
Rekonštrukcia kuchyne DSS Čeláre-Kírf				Stupeň	DSP
				Číslo zákazky	45/2018
Druh projektu: ARCHITEKTÚRA				mierka	č.v.
Výkres : Rez A-A` - navrhovaný stav					
				1:50	13