
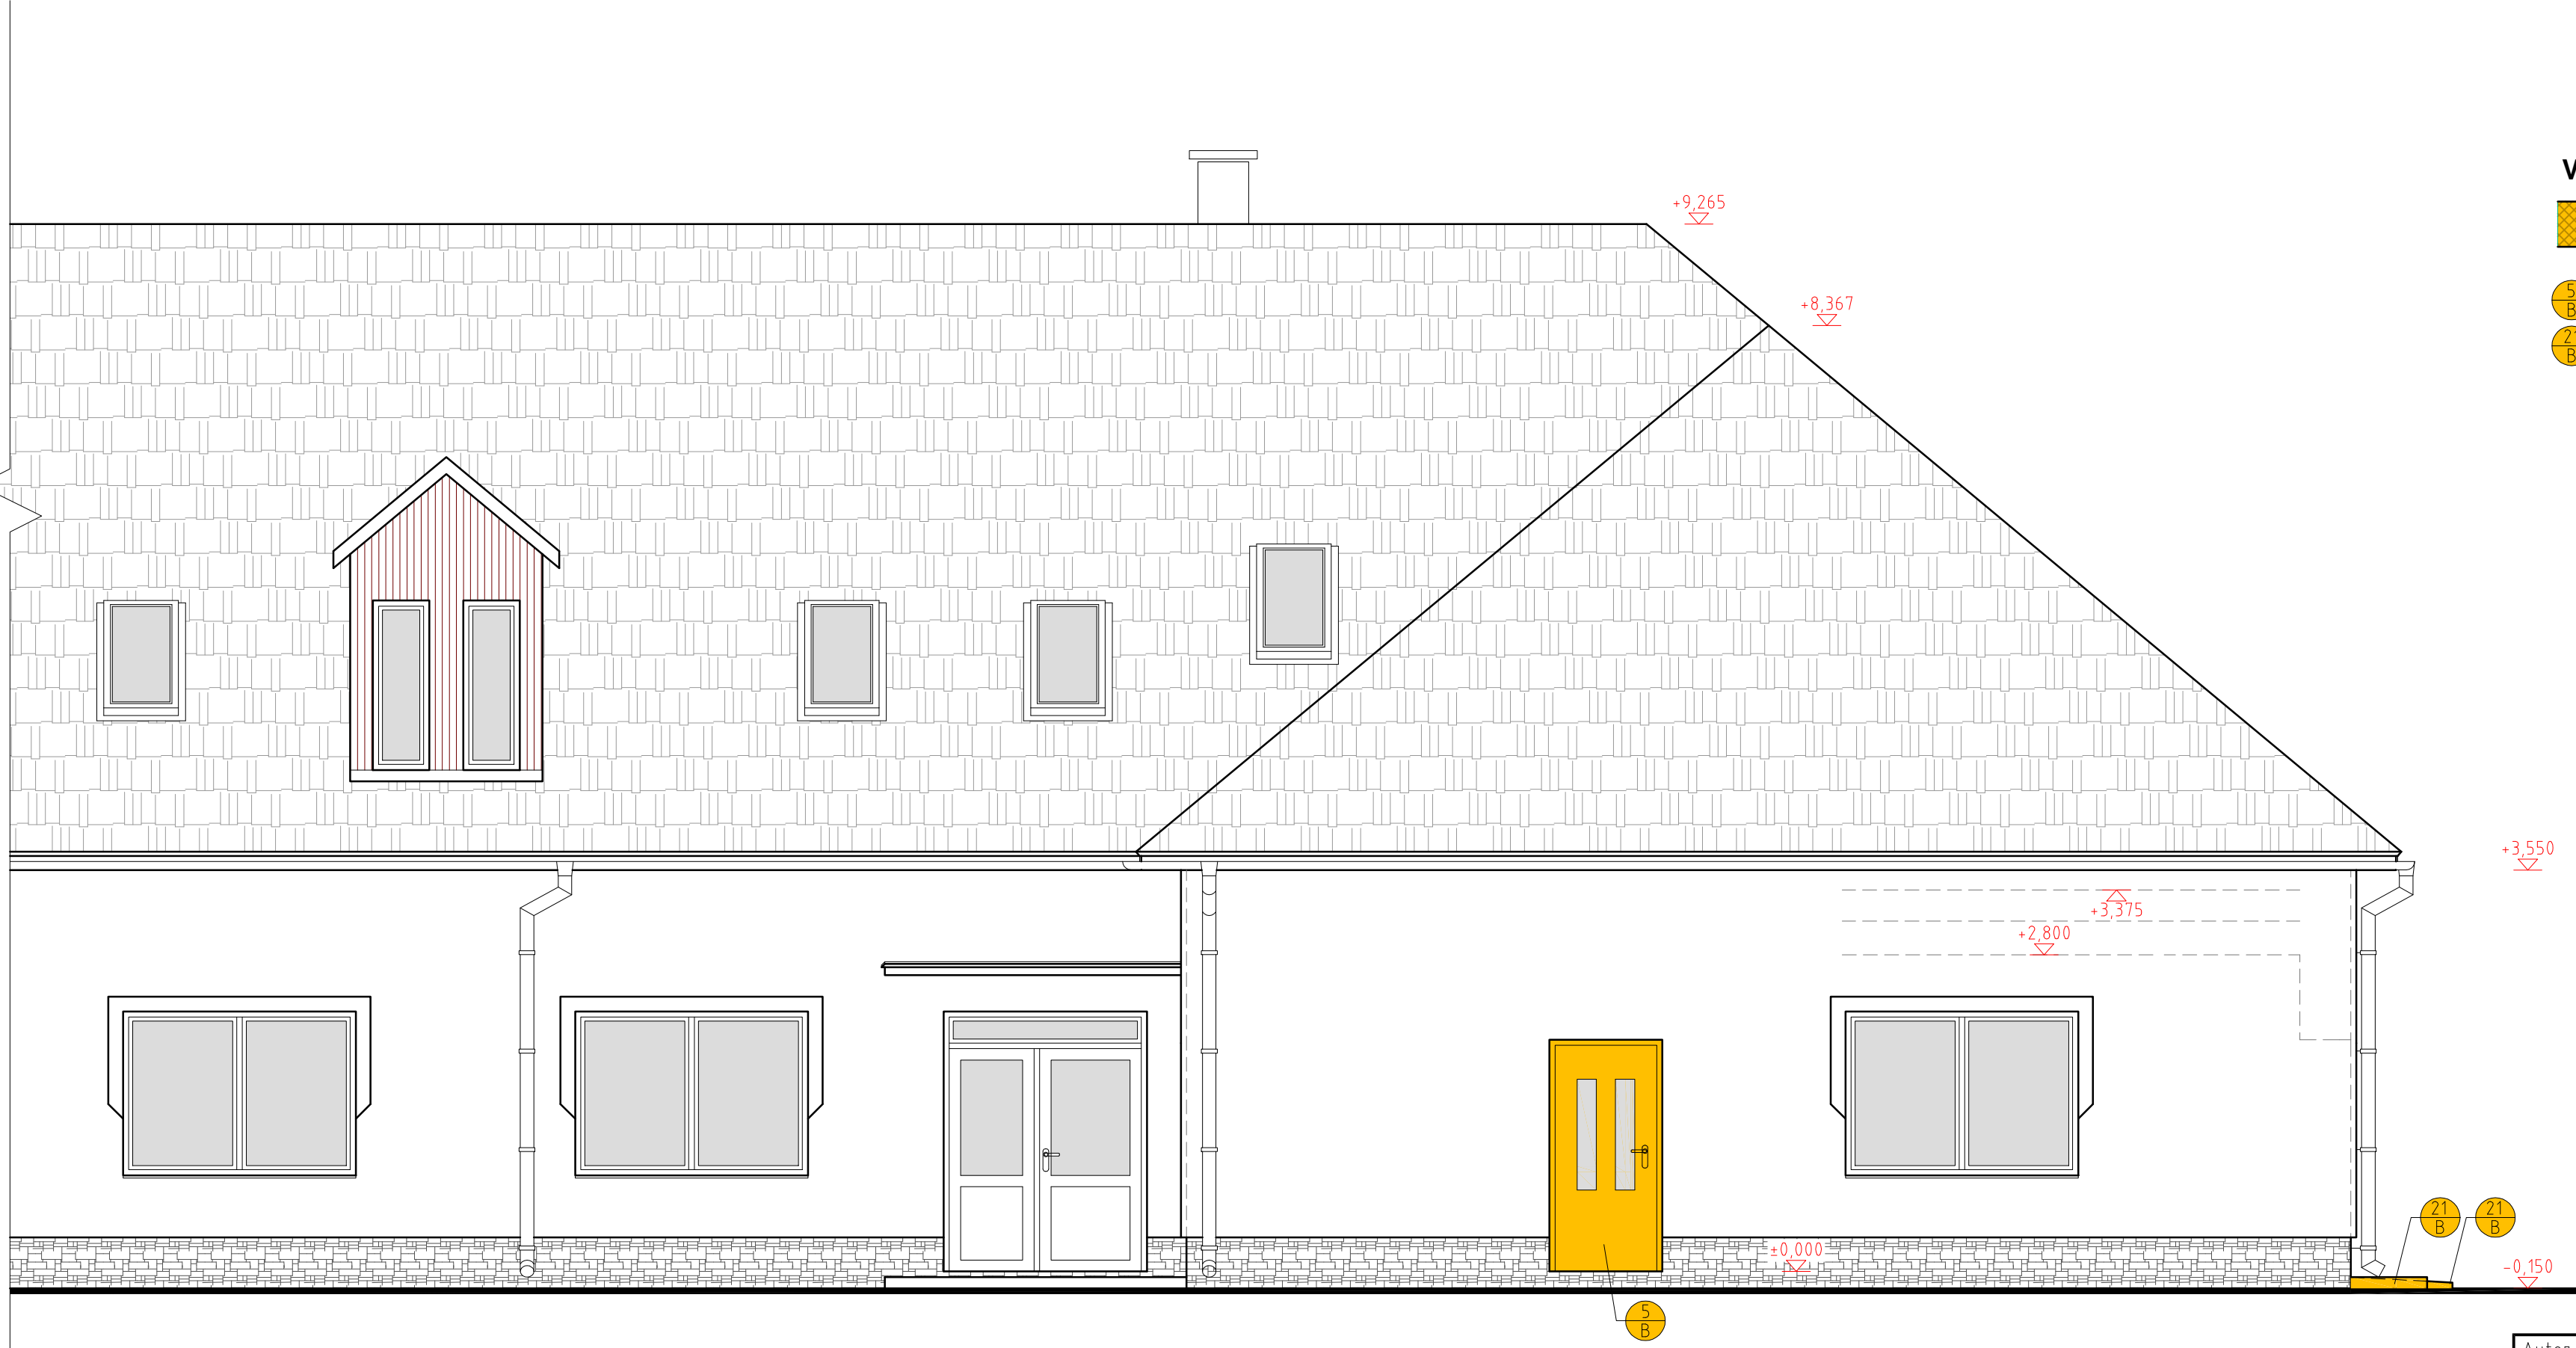


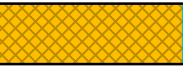

VYSVETLIVKY BÚRACÍCH PRÁC :

 VYBÚRAVANÉ MURIVO, KONŠTRUKCIE

 ÚPLNÁ DEMONTÁŽ PÔVODNÝCH DREVENÝCH KRÍDEL, OCEĽOVÝCH ZÁRUBNÍ A PRAHU

 DEMONTÁŽ BETÓNOVÉHO SCHODISKOVÉHO STUPŇA

±0,000 = relat.výška +100,00 mmm

Autor projektu		Zodp. projektant	Vypracoval		
Ing. J. CIBULÁ		Ing. J. CIBULÁ	Ing. J. CIBULÁ		
Stavebník : Domov sociálnych služieb, Čeláre-Kírf 189, 991 22 Bušince					
Miesto stavby : Čeláre-Kírf 189, parc. č. : 922/7				Formát	8x44
Stavba :				Dátum	november 2018
Rekonštrukcia kuchyne DSS Čeláre-Kírf				Stupeň	DSP
				Číslo zákazky	45/2018
Druh projektu: ARCHITEKTÚRA				mierka	č.v.
Výkres : Pohľad východný - búracie práce					
				1:50	18