


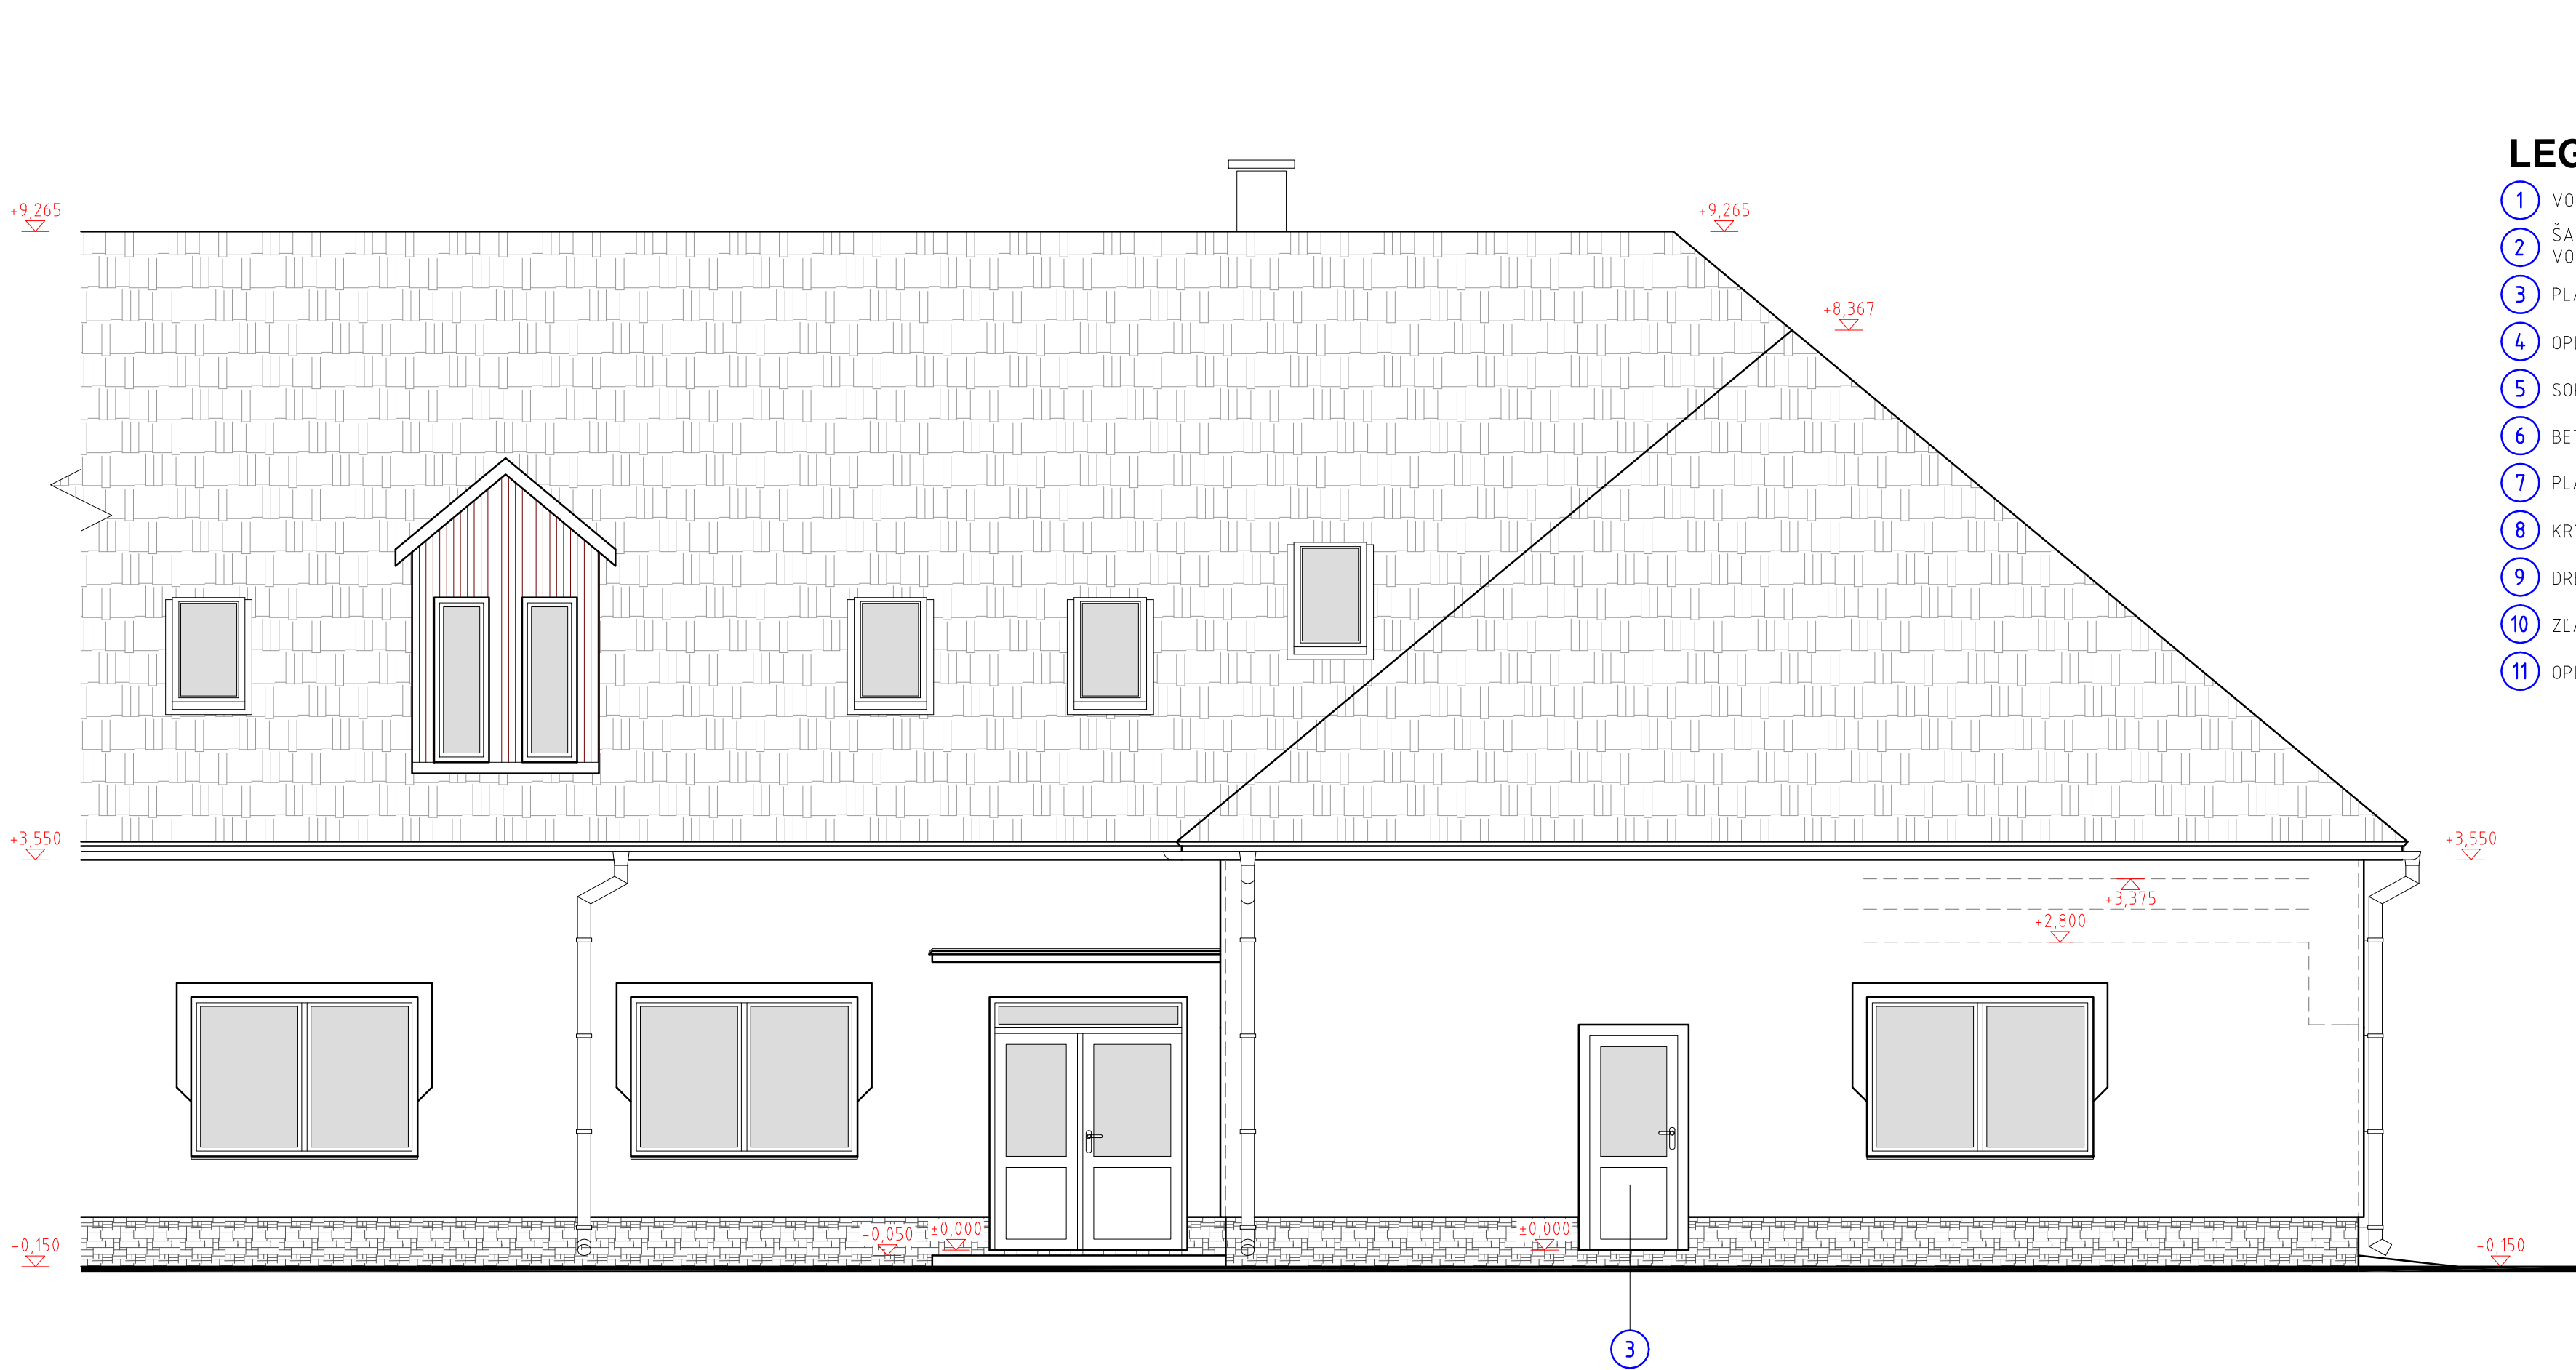

- LEGENDA :**
- 1 VONKAJŠIA TENKOVRSSTVOVA MINERÁLNA OMIETKA NA KTIS BAUMIT SILKA ROZOTIERANÁ TOP, FARBA: ŽLTÁ PASTELOVÁ
 - 2 ŠAMBRÁNA OKOLO OKIEN VONKAJŠIA TENKOVRSSTVOVA MINERÁLNA OMIETKA NA KTIS BAUMIT SILKA ROZOTIERANÁ TOP, FARBA: BIELA
 - 3 PLASTOVÉ OKNÁ, DVERE, FARBA : BIELA
 - 4 OPLECHOVANIE OKNA - POPLASTOVANÝ HLINÍKOVÝ PLECH, FARBA : BIELA
 - 5 SOKEL, KAMENNÝ OBKLAD - PRÍRODNÝ KAMEŇ, FARBA : OKROVÁ (JESTV. OBKLAD)
 - 6 BETÓNOVÁ DLAŽBA, FARBA : SIVÁ
 - 7 PLASTOVÉ PRESKLENÁ STENA S POSUVNÝMI DVERAMI, FARBA : BIELA
 - 8 KRYTINA - PROFILOVANÝ POPLASTOVANÝ PLECH, FARBA : HNEDÁ
 - 9 DREVENÁ KONŠTRUKCIA STRECHY - DREV. OBKLAD, FARBA : PALISANDER
 - 10 ZLABY, ZVODY - POZINKOVANÝ PLECH HR. 0,6 mm, FARBA : POZINK
 - 11 OPLECHOVANIE - POPLASTOVANÝ POZINKOVANÝ PLECH, FARBA : HNEDÁ

±0,000 = relat.výška +100,00 mmm

Autor projektu Ing. J. CIBUĽA		Zodp. projektant Ing. J. CIBUĽA	Vypracoval Ing. J. CIBUĽA	 BC ARCH-PROJEKT PLUS	
Stavebník : Domov sociálnych služieb, Čeláre-Kírf 189, 991 22 Bušince					
Miesto stavby : Čeláre-Kírf 189, parc. č. : 922/7				Formát	8x44
Rekonštrukcia kuchyne DSS Čeláre-Kírf				Dátum	november 2018
				Stupeň	DSP
				Číslo zákazky	45/2018
Druh projektu: ARCHITEKTÚRA				mierka	č.v.
Výkres : Pohľad východný - navrhovaný stav					
				1:50	19