


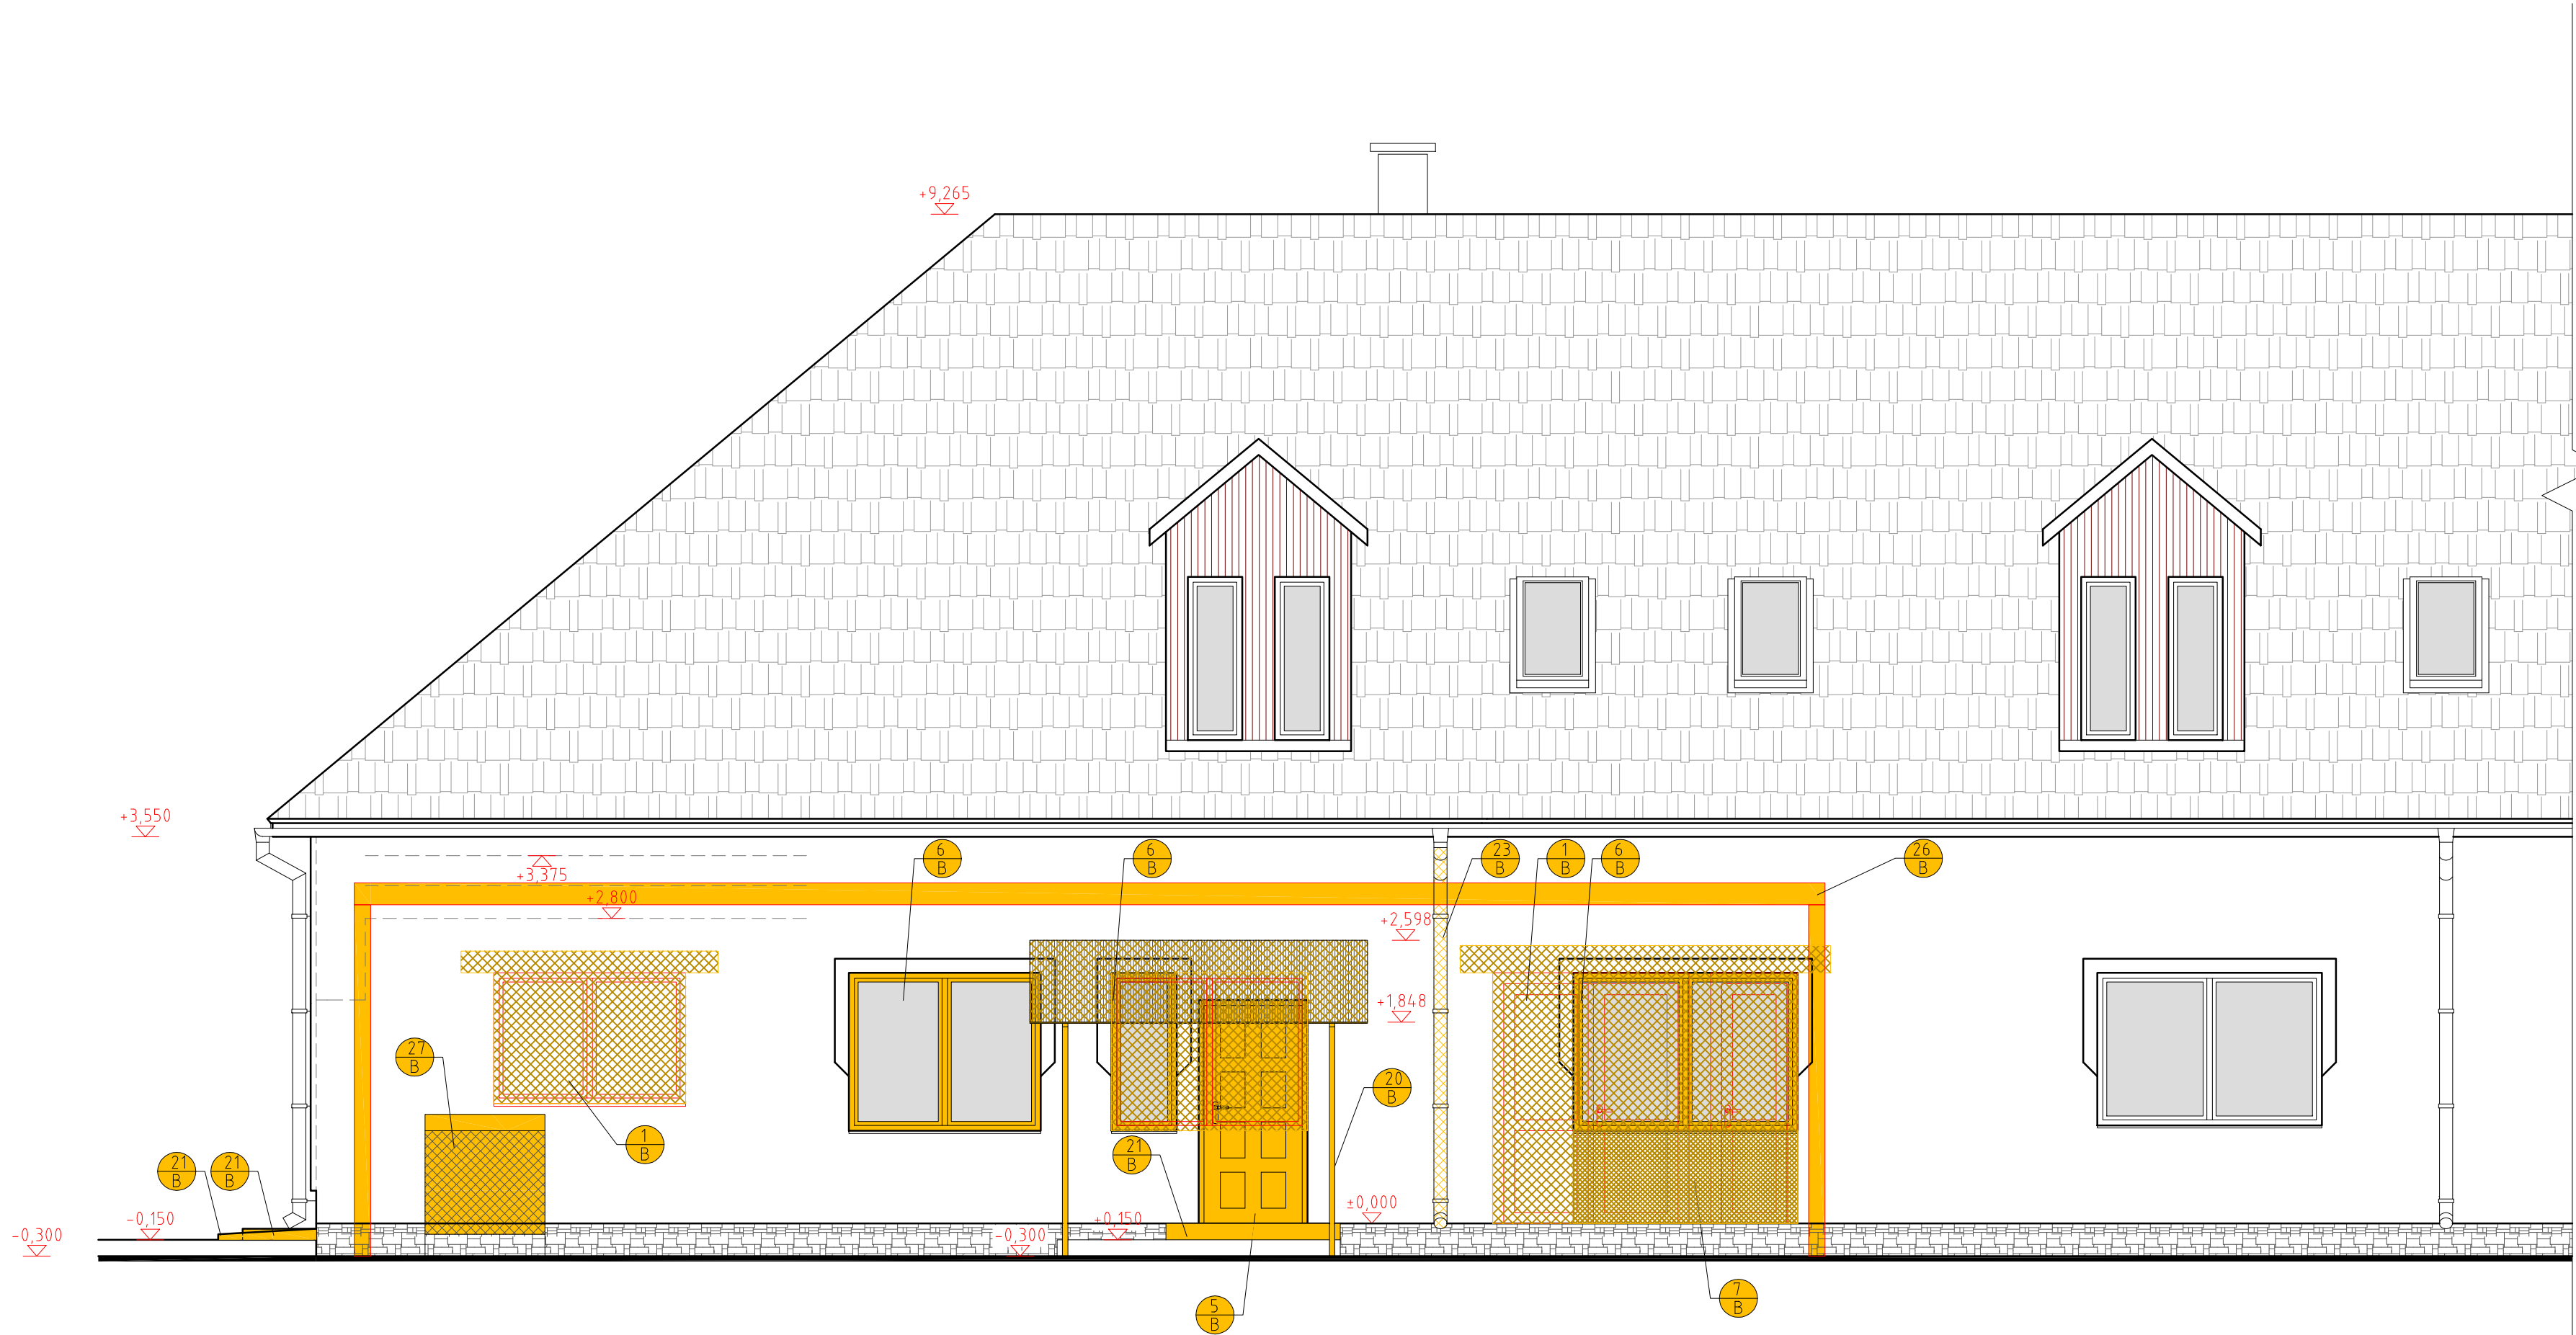

VYSVETLIVKY BÚRACÍCH PRÁC :

-  VYBÚRAVANÉ MURIVO, KONŠTRUKCIE
-  VYBÚRANIE NOVÉHO OTVORU V NOSNEJ STENE
-  ÚPLNÁ DEMONTÁŽ PÔVODNÝCH DREVENÝCH KRÍDEL, OCEĽOVÝCH ZÁRUBNÍ A PRAHU
-  ÚPLNÁ DEMONTÁŽ PÔVODNÝCH PLASTOVÝCH OKIEN AJ S VNÚTORNÝMI A VONKAJŠÍMI PARAPETMI
-  VYBÚRANIE MUROVANÉHO PARAPETU OKNA
-  DEMONTÁŽ OCEĽOVEJ STRIEŠKY V CELOSTI(OCEĽ. NOSNÁ KONŠTRUKCIA, KRYTINA LEXAN)
-  DEMONTÁŽ BETÓNOVÉHO SCHODISKOVÉHO STUPŇA
-  DEMONTÁŽ ČASTI DAŽĎOVÉHO ZVODU
-  ODSTRÁNENIE ZATEPLOVACIEHO SYSTÉMU NA OBVODOVEJ STENE
-  DEMONTÁŽ KOMPRESORU PRE CHLAD. BOX A DEMONTÁŽ OCEĽ. SKRINKY PRE KOMPRESOR

±0,000 = relat.výška +100,00 mmm

Autor projektu	Zodp. projektant	Vypracoval		
Ing. J. CIBUĽA	Ing. J. CIBUĽA	Ing. J. CIBUĽA		
Stavebník : Domov sociálnych služieb, Čeláre-Kírf 189, 991 22 Bušince			Formát	8x44
Miesto stavby : Čeláre-Kírf 189, parc. č. : 922/7				
Stavba :			Dátum	november 2018
Rekonštrukcia kuchyne DSS Čeláre-Kírf			Stupeň	DSP
			Číslo zákazky	45/2018
Druh projektu: ARCHITEKTÚRA			mierka	č.v.
Výkres : Pohľad západný - búracie práce				
			1:50	20