


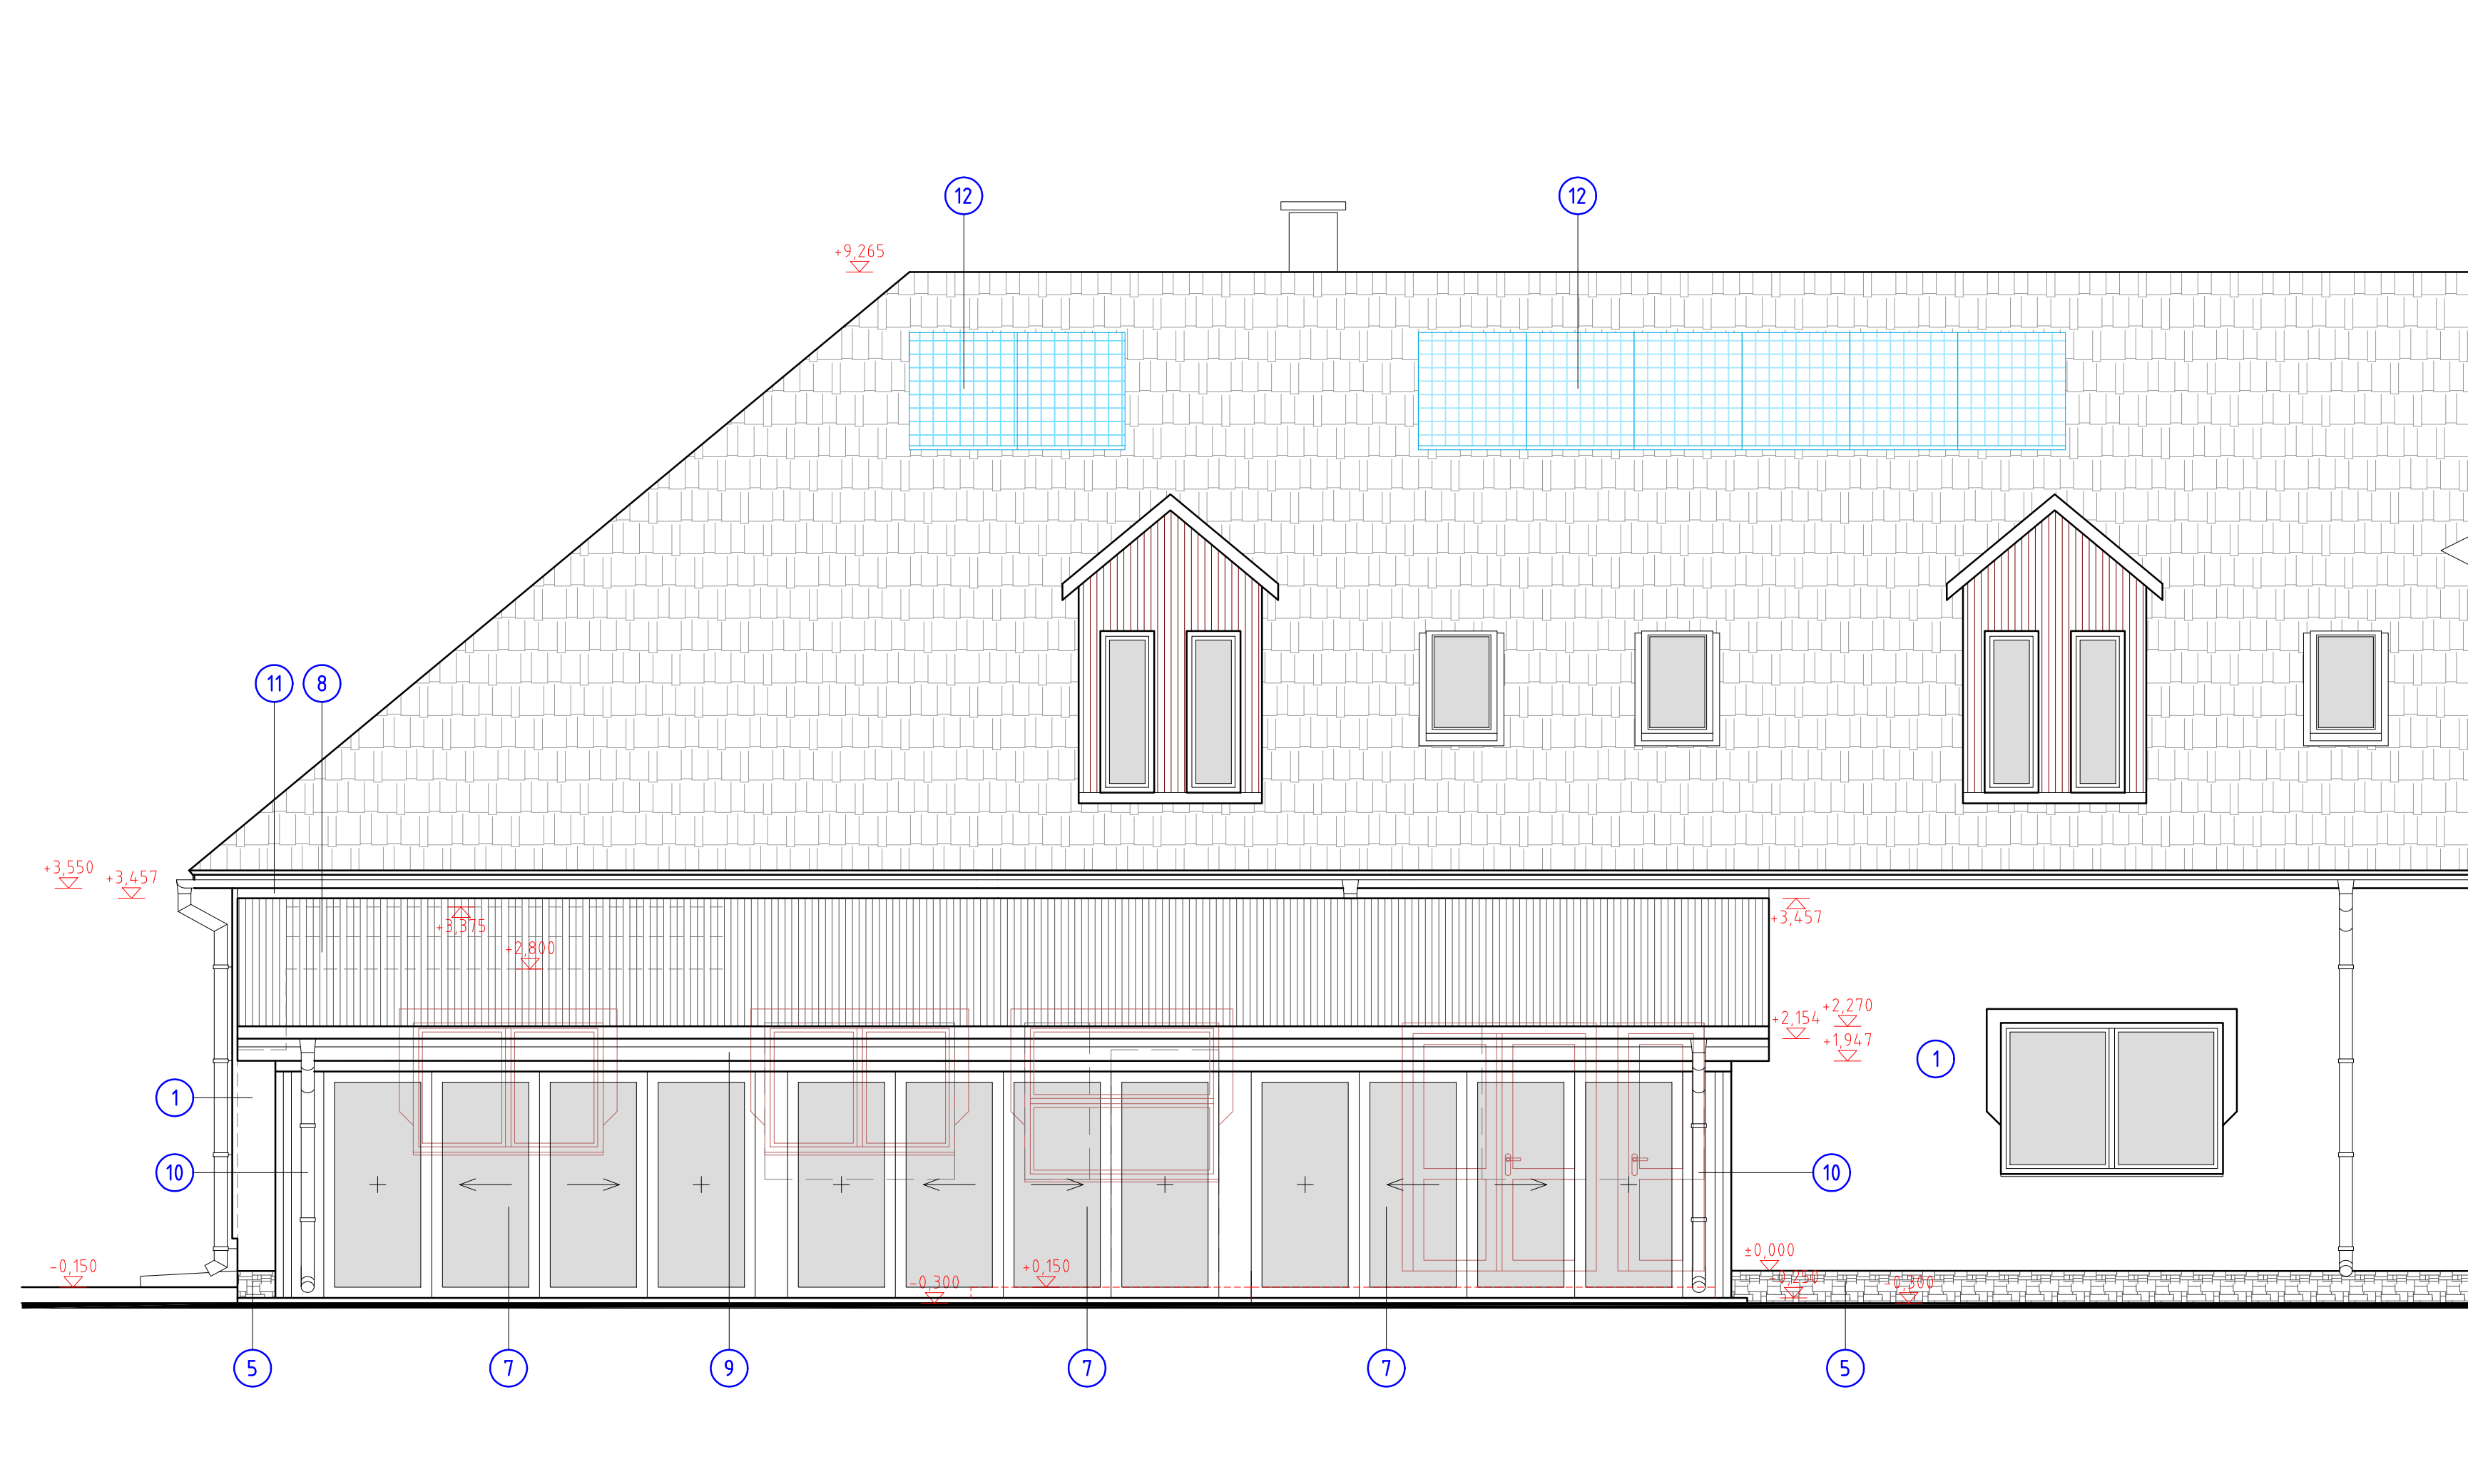

LEGENDA :

- 1 VONKAJŠIA TENKOVRSSTVOVA MINERÁLNA OMIETKA NA KTIS BAUMIT SILKA ROZOTIERANÁ TOP, FARBA: ŽLTÁ PASTELOVÁ
- 2 ŠAMBRÁNA OKOLO OKIEN
- 3 VONKAJŠIA TENKOVRSSTVOVA MINERÁLNA OMIETKA NA KTIS BAUMIT SILKA ROZOTIERANÁ TOP, FARBA: BIELA
- 4 PLASTOVÉ OKNÁ, DVERE, FARBA : BIELA
- 5 OPLECHOVANIE OKNA - POPLASTOVANÝ HLINÍKOVÝ PLECH, FARBA : BIELA
- 6 SOKEL, KAMENNÝ OBKLAD - PRÍRODNÝ KAMEŇ, FARBA : OKROVÁ (JESTV. OBKLAD)
- 7 BETÓNOVÁ DLAŽBA, FARBA : SIVÁ
- 8 PLASTOVÉ PRESKLENÁ STENA S POSUVNÝMI DVERAMI, FARBA : BIELA
- 9 KRYTINA - PROFILOVANÝ POPLASTOVANÝ PLECH, FARBA : HNEDÁ
- 10 DREVENÁ KONŠTRUKCIA STRECHY - DREV. OBKLAD, FARBA : PALISANDER
- 11 ZĽABY, ZVODY - POZINKOVANÝ PLECH HR. 0,6 mm, FARBA : POZINK
- 12 OPLECHOVANIE - POPLASTOVANÝ POZINKOVANÝ PLECH, FARBA : HNEDÁ
- 13 FOTOVOLTAICKÝ PANEL NA STREŠNEJ KONŠTRUKCII

±0,000 = relat.výška +100,00 mmm

Autor projektu		Zodp. projektant	Vypracoval	 BC ARCH-PROJEKT PLUS	
Ing. J. CIBULA		Ing. J. CIBULA	Ing. J. CIBULA		
Stavebník : Domov sociálnych služieb, Čeláre-Kírf 189, 991 22 Bušince					
Miesto stavby : Čeláre-Kírf 189, parc. č. : 922/7				Formát	8x44
Stavba :				Dátum	november 2018
Rekonštrukcia kuchyne DSS Čeláre-Kírf				Stupeň	DSP
				Číslo zákazky	45/2018
Druh projektu: ARCHITEKTÚRA				mierka	č.v.
Výkres : Pohľad západný - navrhovaný stav				1:50	21