


POZNÁMKY

NAPĚŤOVÁ SÚSTAVA 3 PEN AC 50Hz, 400V / TN-C
 2 DC 90-900V, IT

OCHRANA PRED ÚRAZOM EL. PRÚDOM PRI PORUČHE
 ZÁKLADNÁ - SAMOČINNÝM ODPOJENÍM NAPÁJANIA-SIETE

OCHRANA PRI NORMÁLNEJ PREVÁDZKE
 IZOLOVÁNÍM ŽIVÝCH ČASTÍ, ZÁBRANAMI ALEBO KRYTMI

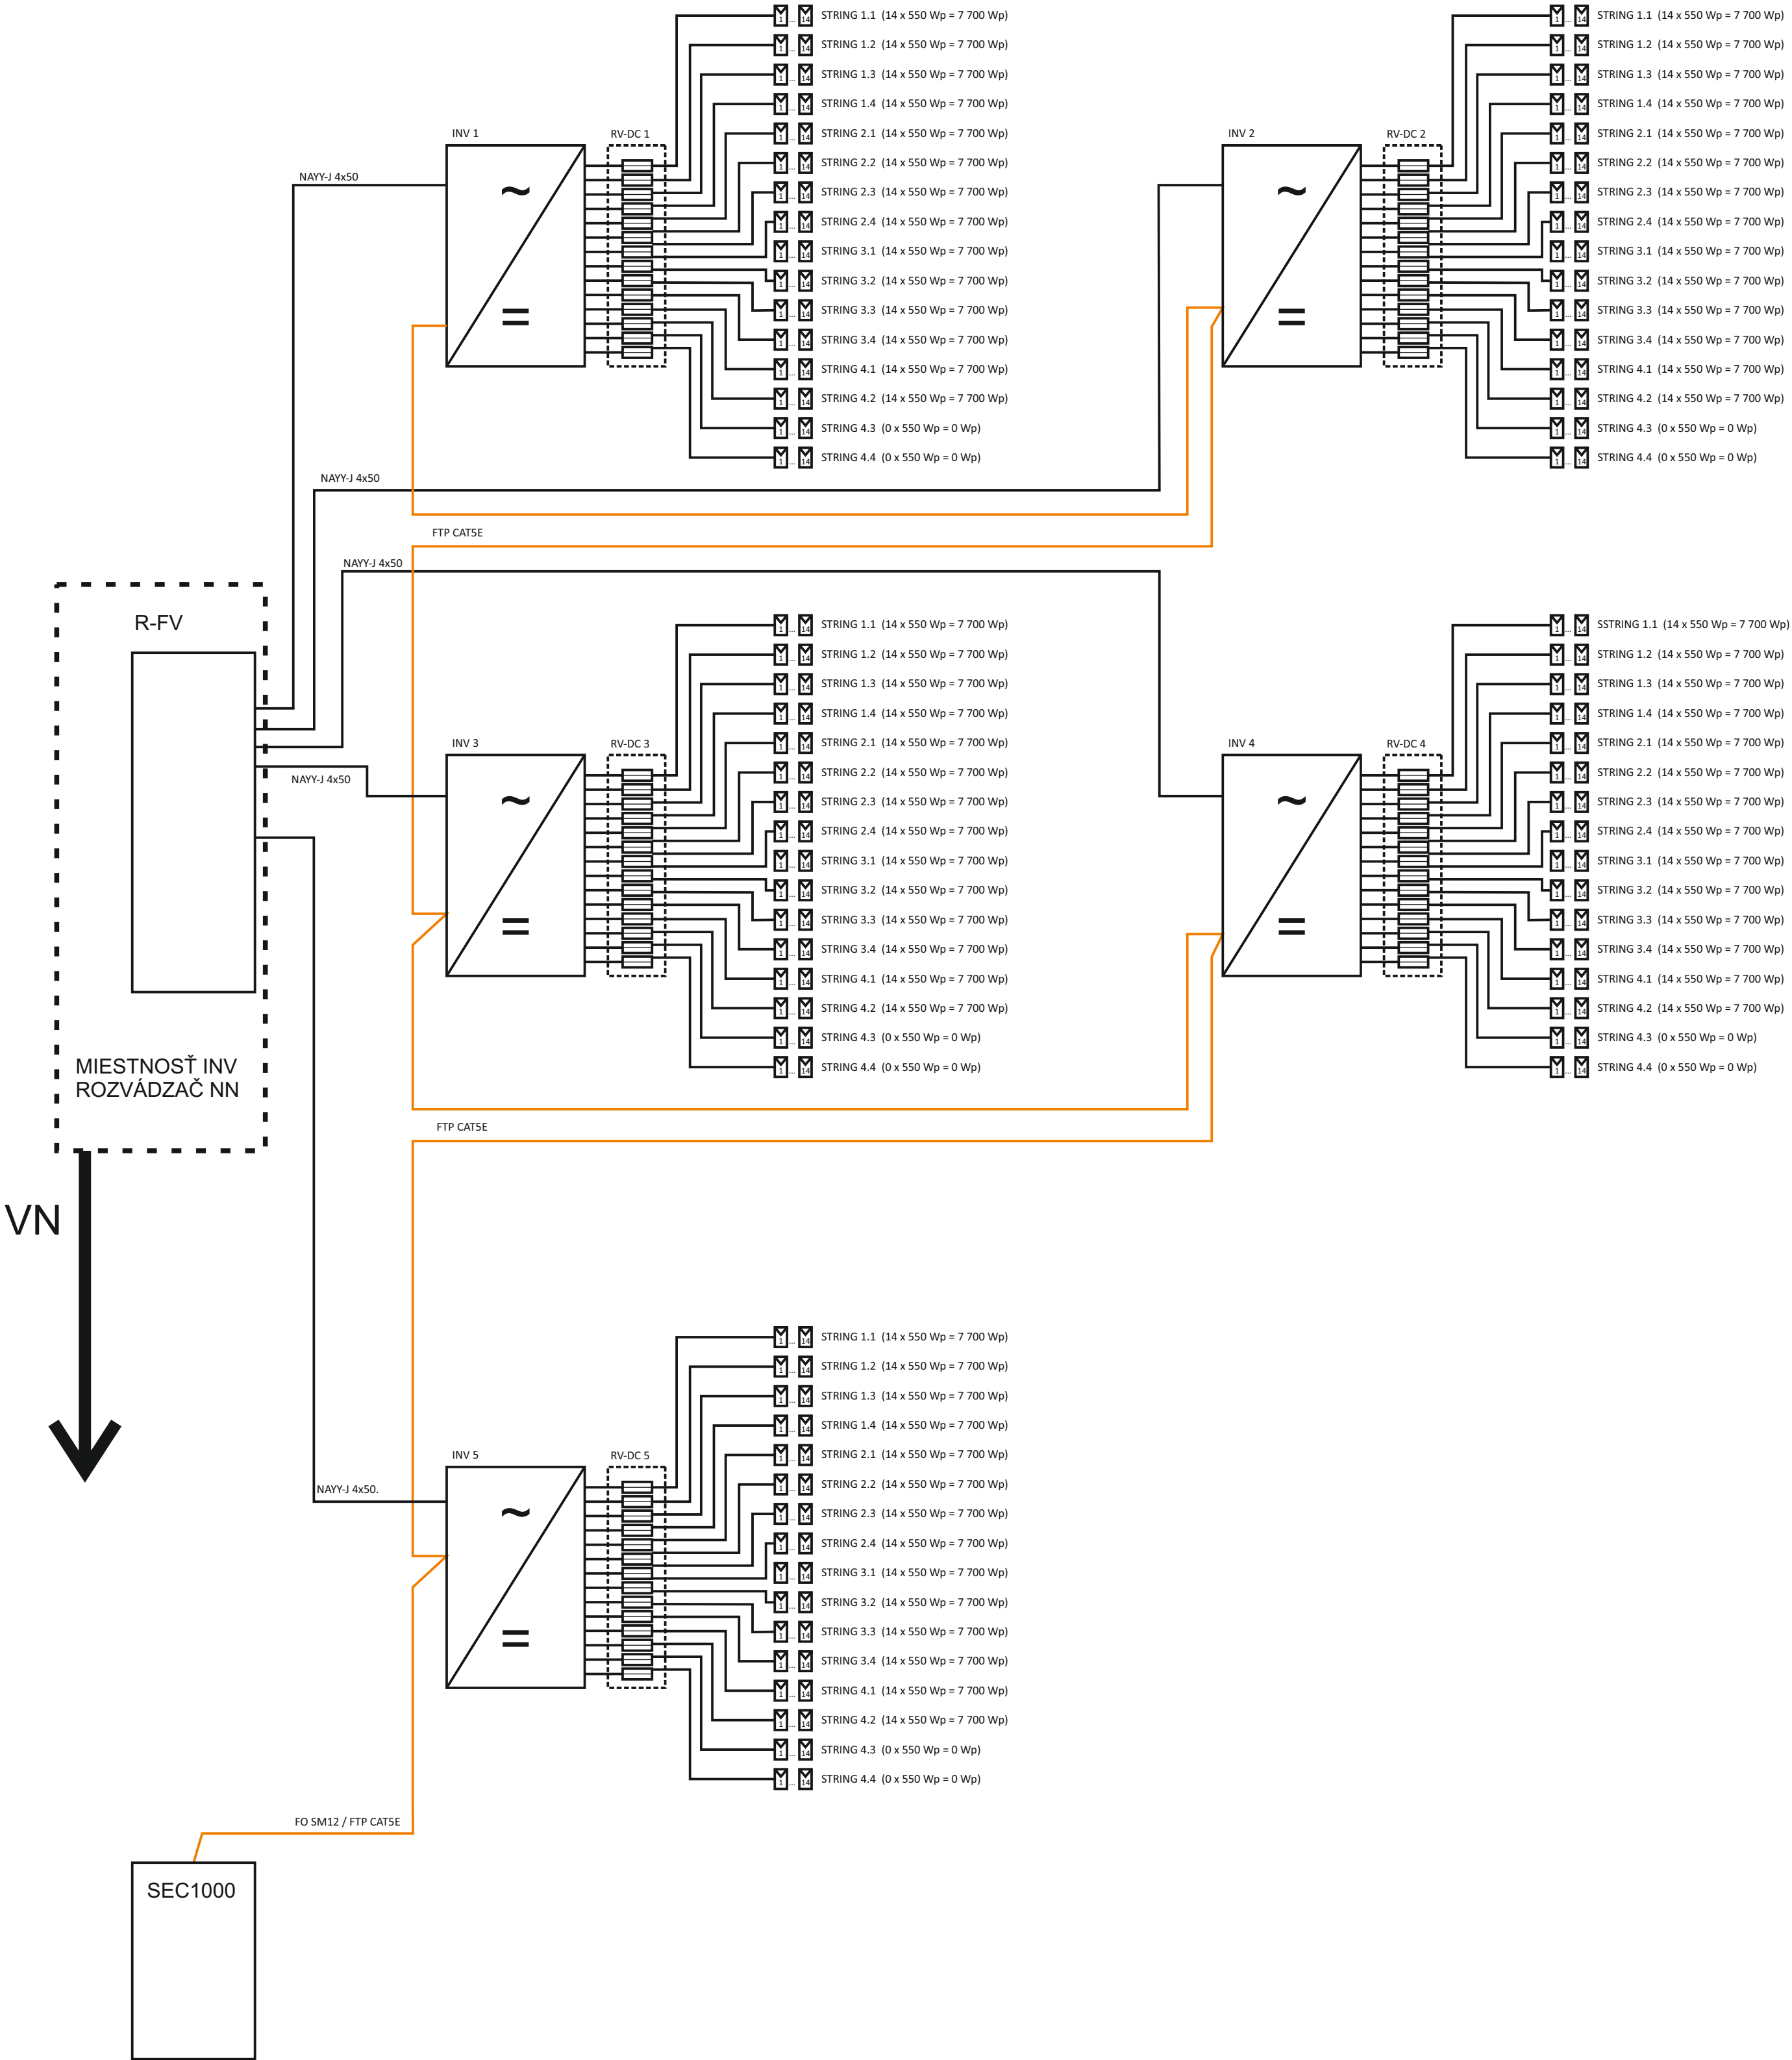

		Ing. Ján Otčenáš			
		ZODP. PROJ. Viktor Kiss			
INVESTOR	RIGHT POWER PROJECT 1, j.s.a., Na Bráne 8665/4, 010 01 Žilina	KONTROLOVAL			
LOKALITA	Sklad vozov TUV3, parc. č. 7120, k.ú. Martin				
STAVBA	Lokálny fotovoltický zdroj	STUPEN PD	stavebné	DATUM	06.2022
OBJEKT PS	Fotovoltika	MIERKA	1:100	POČET A4	1
NÁZOV	Fotovoltická elektráreň - lokálny zdroj 539 kWp Sklad vozov TUV3 Schéma zapojenia	ZAK.Č. F0106_2022_G		INDEX	PORADOVE ČÍSLO 1
		LISTOV	1	LIST	