


ROZVÁDZAČ PRE DYNAMICKÚ REGULÁCIU SEC 1000

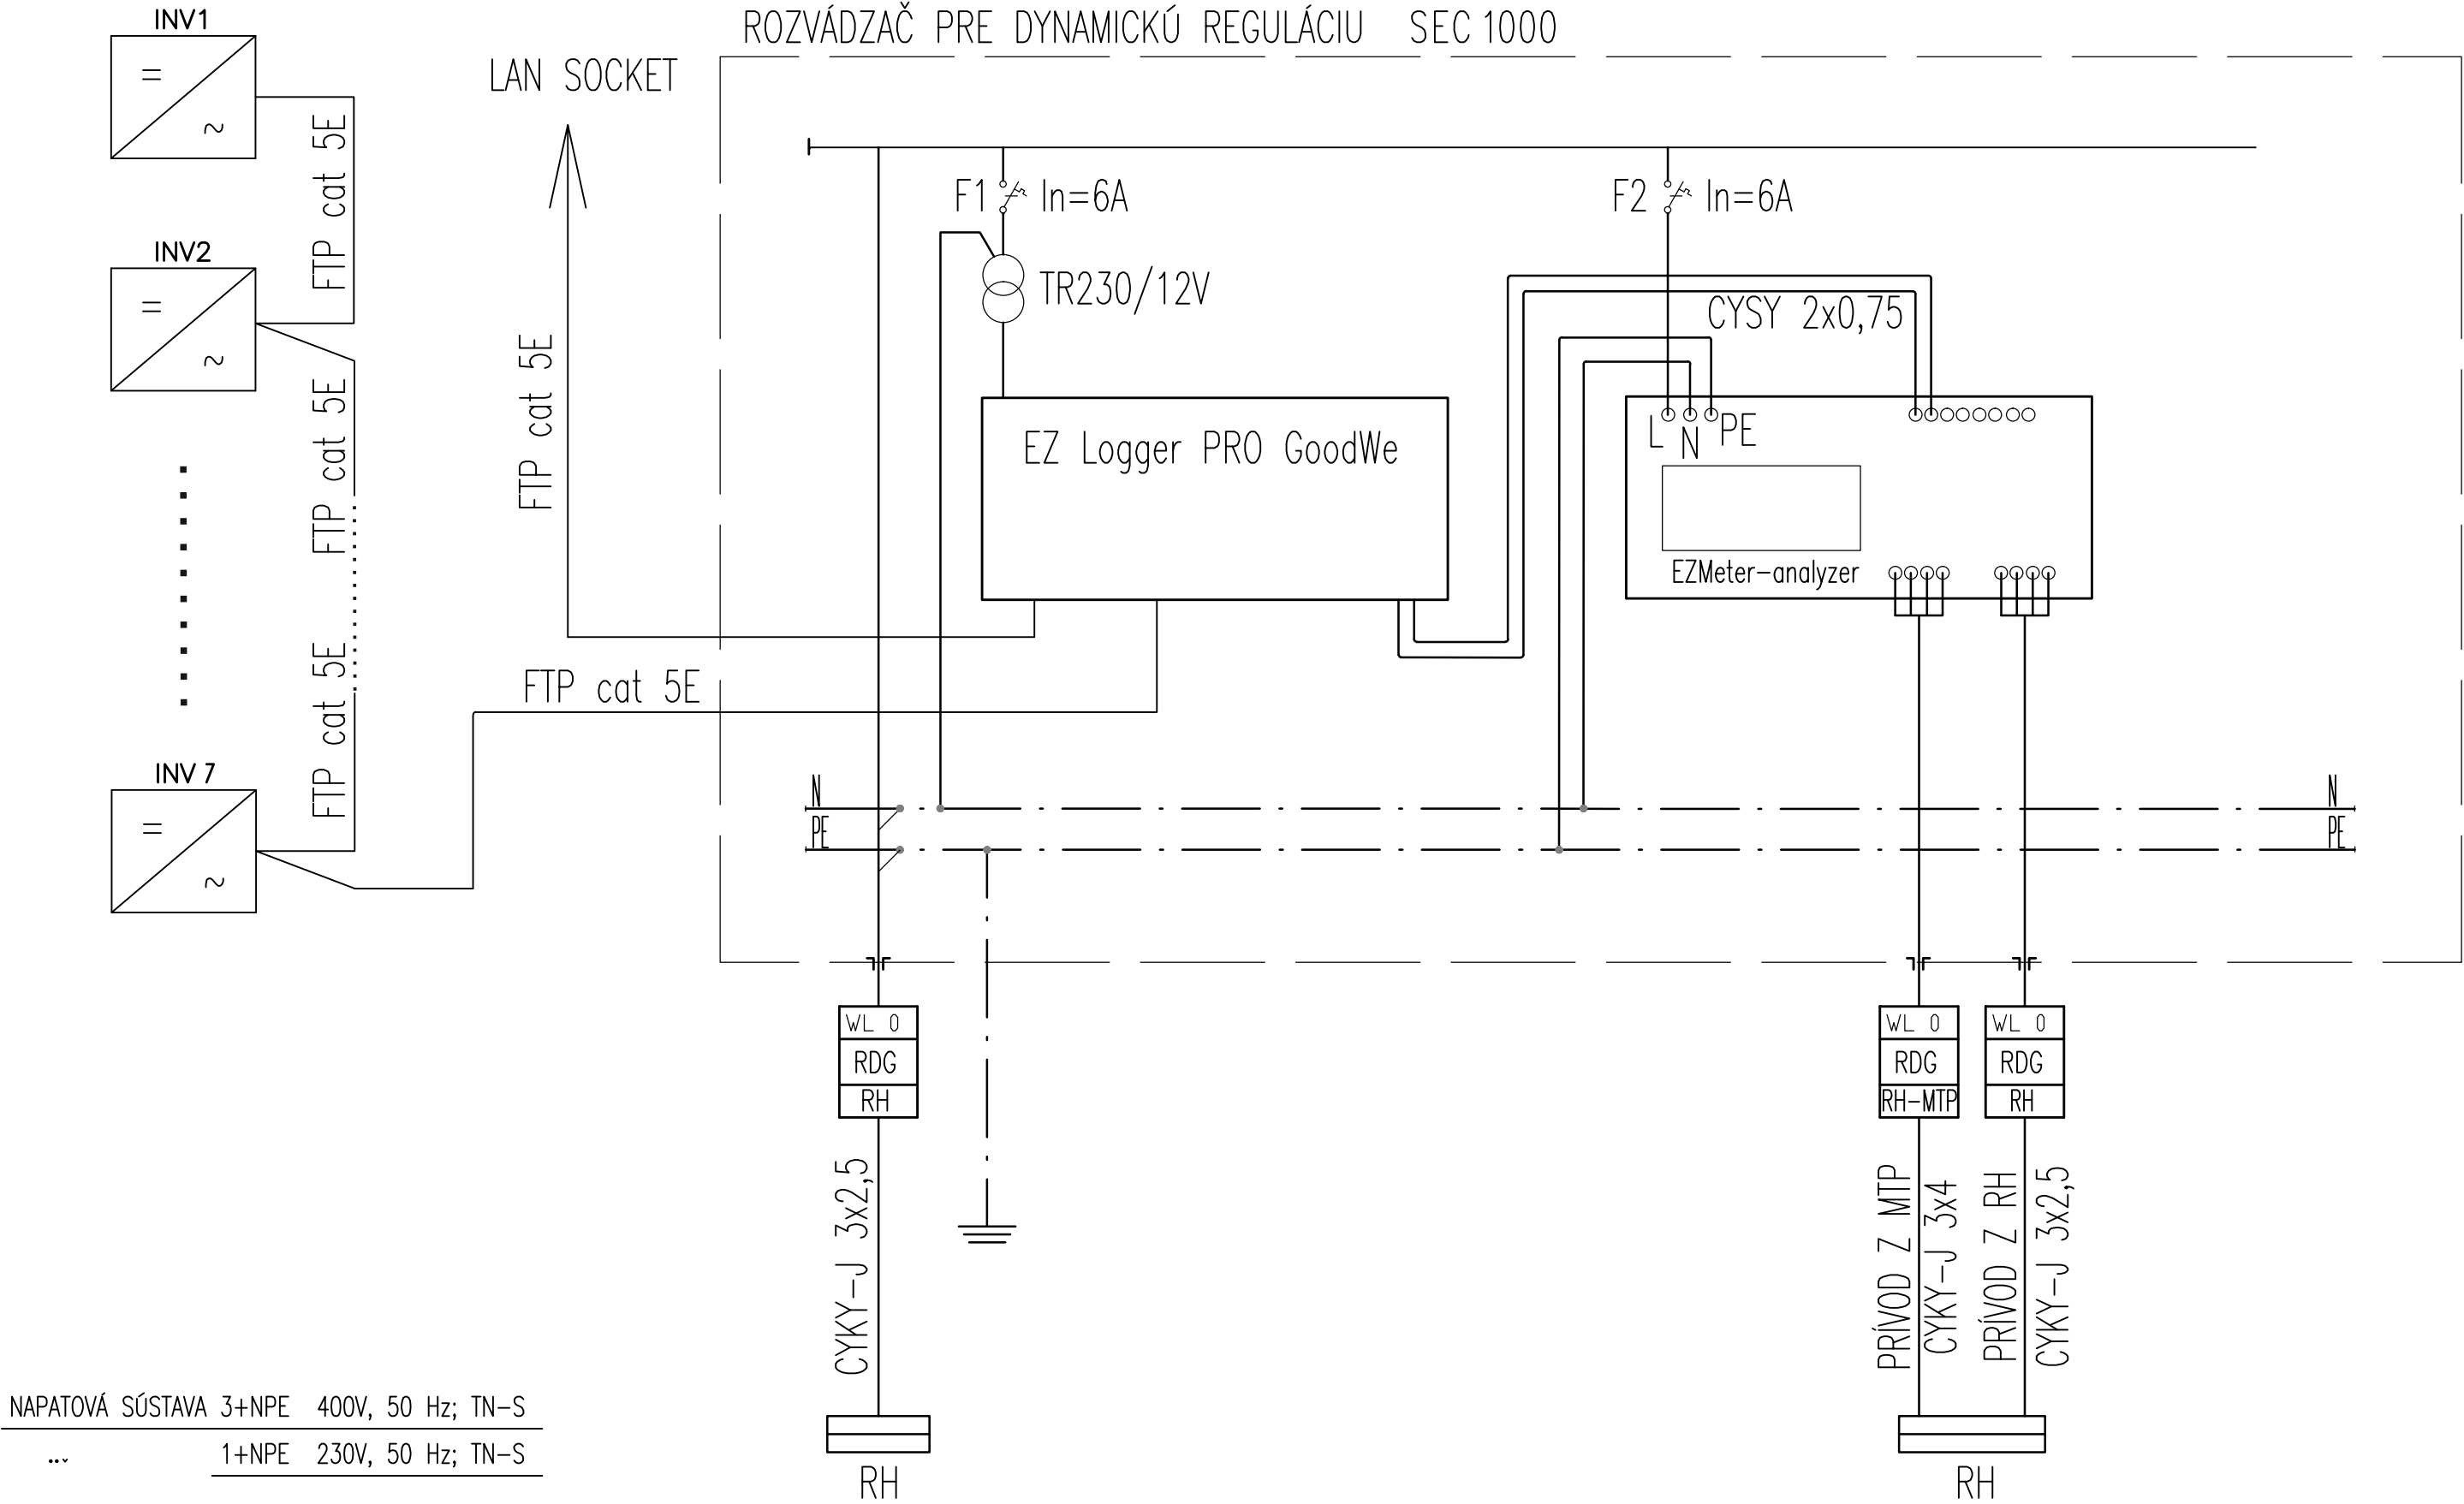

NAPATOVÁ SÚSTAVA 3+NPE 400V, 50 Hz; TN-S  
... 1+NPE 230V, 50 Hz; TN-S

OCHRANA PRED ÚRAZOM EL.PRÚDOM PRI PORUCHE:

ZÁKLADNÁ – SAMOČINNÝM ODPOJ.NAPÁJANIA-SIETE TN

ZVÝŠENÁ – HLAVNÉ A DOPLNKOVÉ POSPÁJANIE

OCHRANA PRI NORMÁLNEJ PREVÁDZKE:

IZOLOVANÍM ŽIVÝCH ČASTÍ,ZÁBRANAMI ALEBO KRYTMI