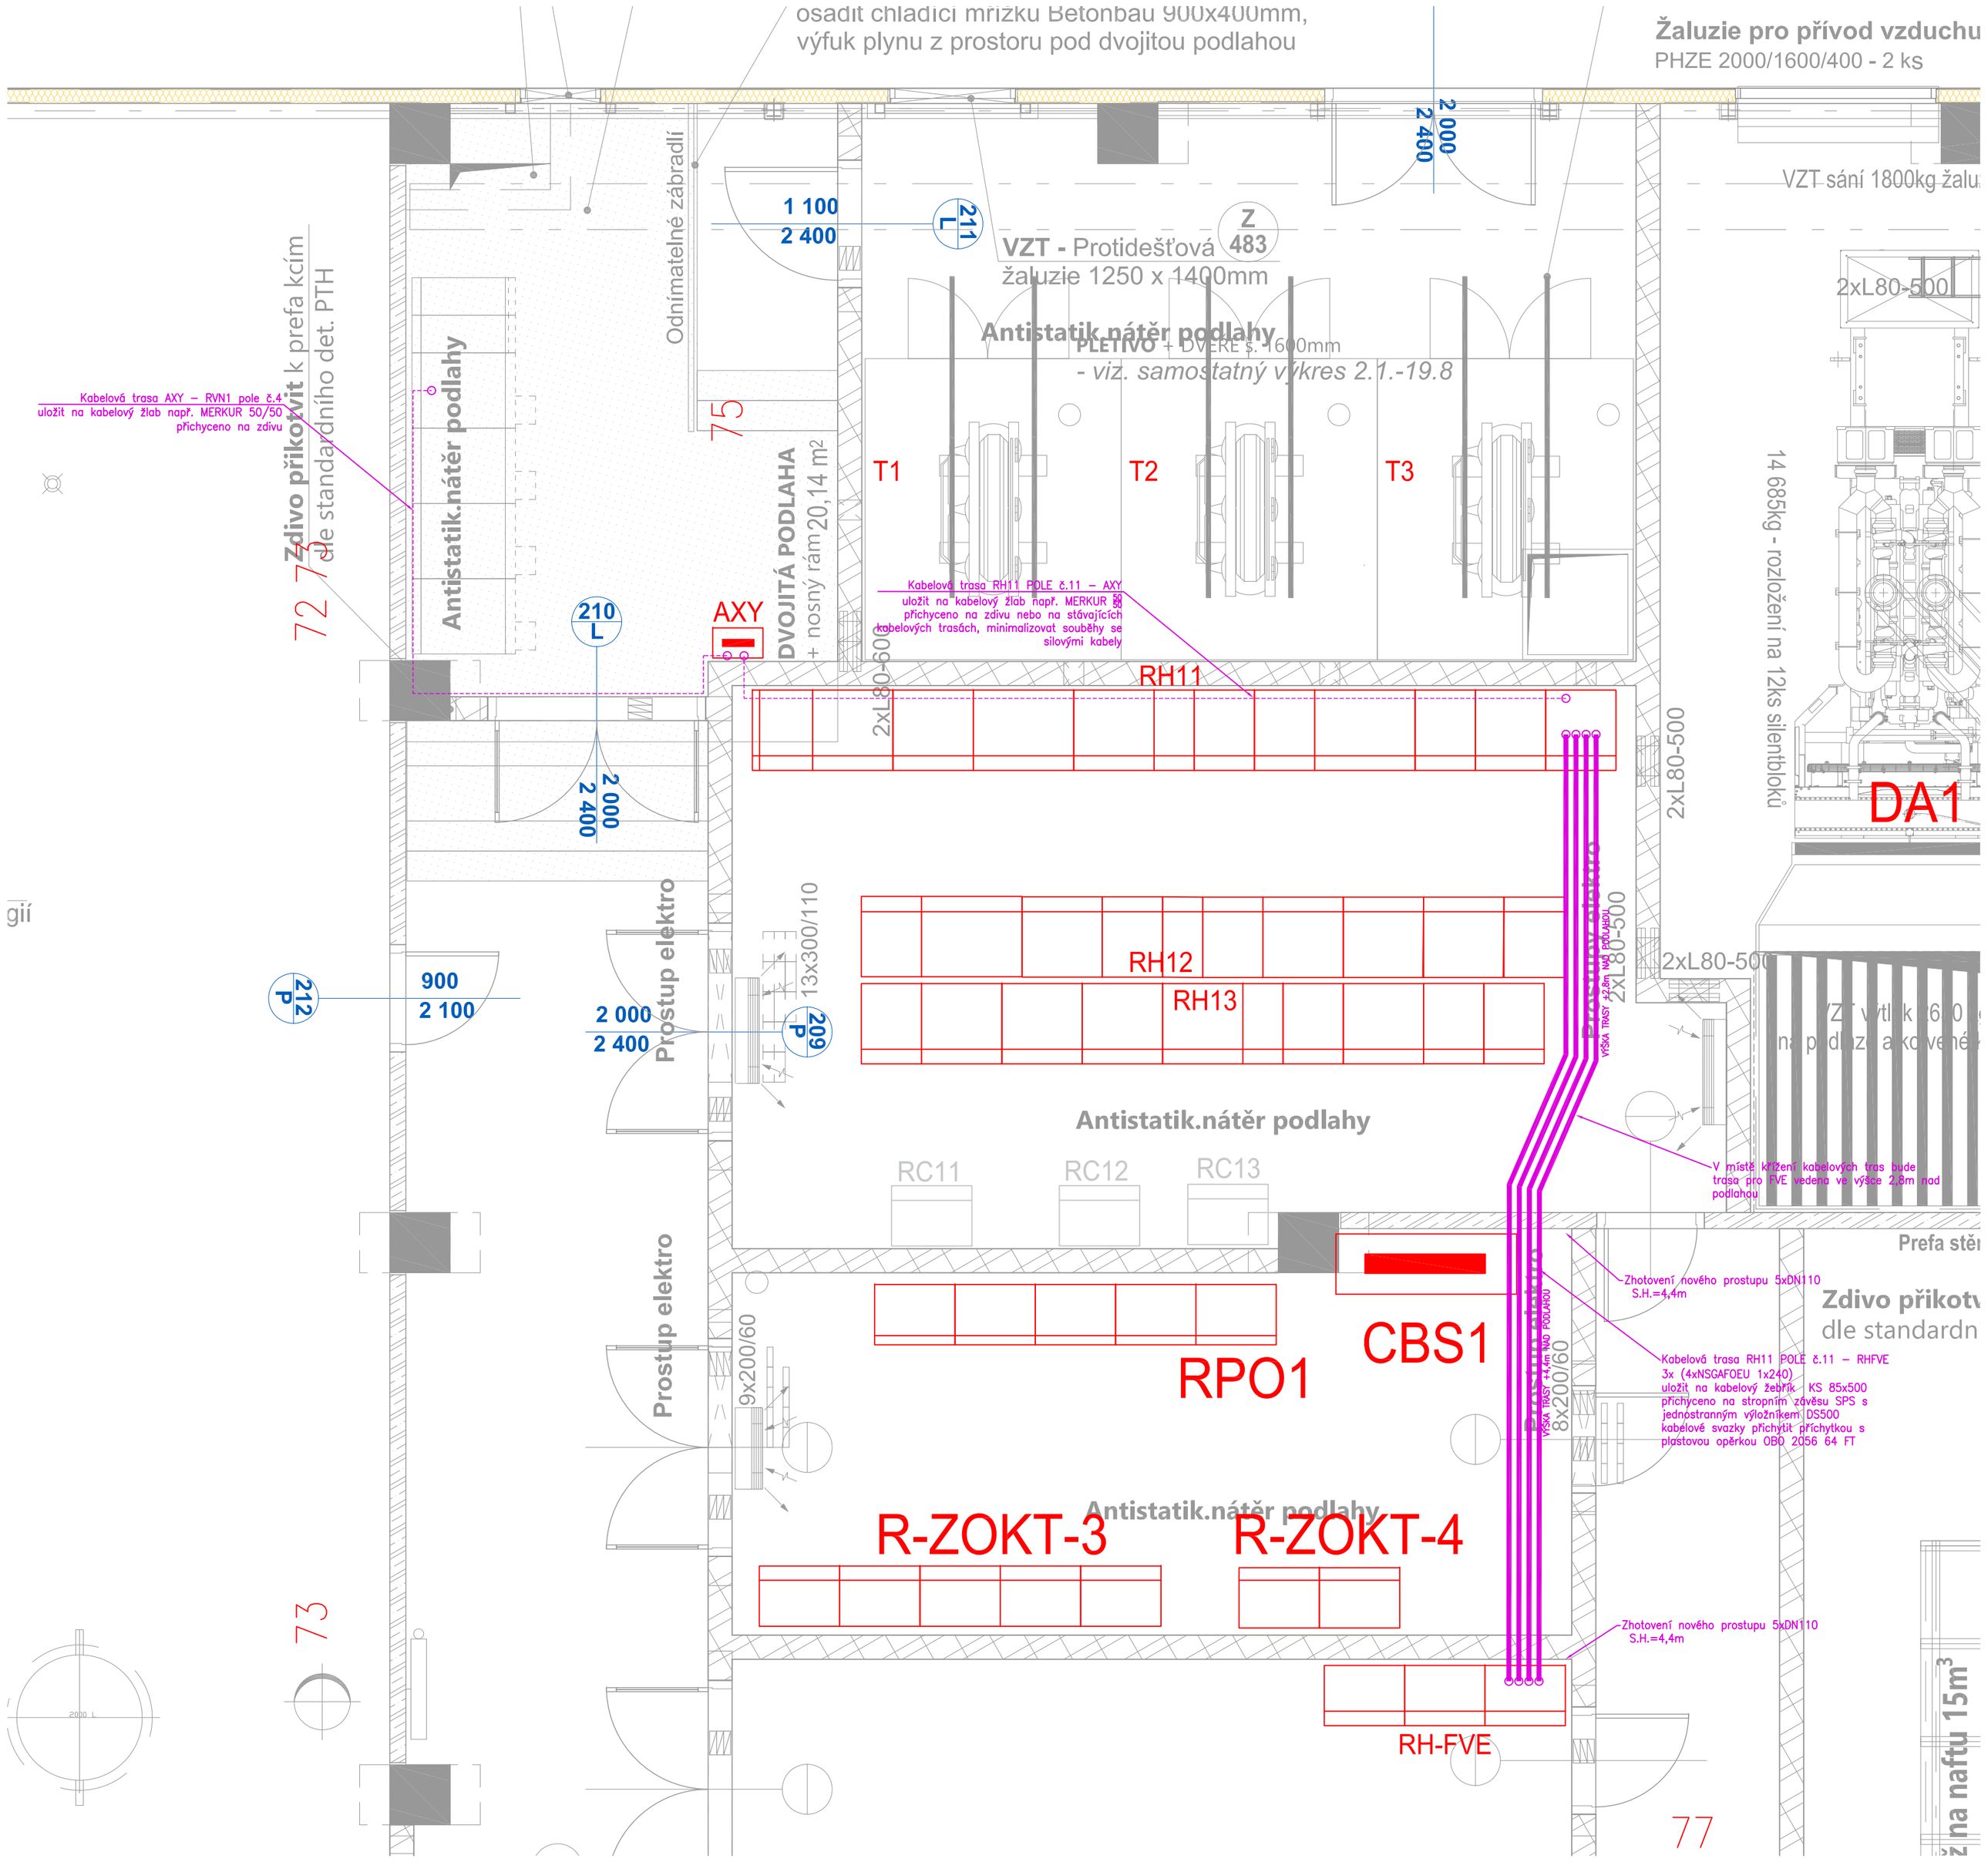

ŘEZ KABELOVOU TRASOU FVE

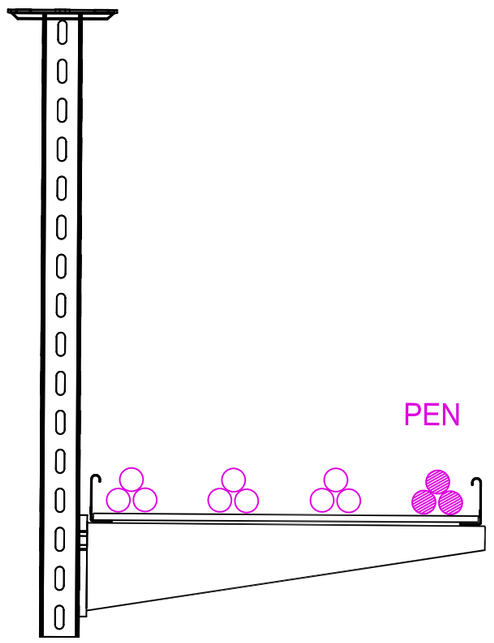

Rozvodná soustava VN: 3 AC 50Hz, 6kV, IT
Rozvodná soustava (NN): 3PEN AC 50Hz, 400/230V TN–C
Ovládací napětí (NN): 1N AC 50Hz, 230V, TN–S
Měřící napětí (NN): 3N AC 50Hz, 400/230V TN–S
Ochrana před nebezpečným dotykem (dle ČSN 33 2000–4–41, ed.3, ČSN EN 61936–1, ČSN EN 50522):
část VN: – před přímým dotykem (dříve živé části): izolací, kryty a přepážkami, polohou, zábranou
– neživé části: samočinným odpojením od zdroje (ochrana zemněním v síti IT)
část NN: – zákl.ochrana (dříve živé části): izolací, kryty a přepážkami, polohou, zábranou
– ochrana při poruše (dříve neživé části): 230VAC – samočinným odpojením od zdroje v síti TN–S 100VAC – samočinným odpojením od zdroje v síti TT
Zvýšená ochrana: POSPOJOVÁNÍM (uvedení na stejný potenciál)
Vnější vlivy viz Protokol o určení vnějších vlivů

NÁZEV STAVBY: FVE 999,36 kWp LC LIDL Buštěhrad		ECOREM Stará cesta 1127, 675 31 Jemnice, Tel.: +420 777 450 150 IČO: 27724409 | DIČ: CZ27724409 nekula@ecorem.cz | www.ecorem.cz
INVESTOR: LIDL Česká republika v.o.s., Nárožní 1359/11, 155 00 Praha 5		
KATASTRÁLNÍ ÚZEMÍ: Buštěhrad	MÍSTO STAVBY: Logistický park Kladno, Dříň	
ZODPOVĚDNÝ PROJEKTANT: PETR ŠENDA	ZAKÁZKA ČÍSLO: -	PARÉ ČÍSLO:
VYPRACOVAL: JAN NEKULA		
STUPEŇ: DPS - Dokumentace pro provádění stavby	DATUM: 08/2021	
OBJEKT: -		
ČÁST: Vyvedení výkonu FVE	MĚŘÍTKO: - / FORMÁT: A2	ČÍSLO VÝKRESU: 03
NÁZEV VÝKRESU: Dispozice rozvodny NN, kaelové trasy		