


podstrešný priestor

- Reštaurátorské práce:**
- 1 - doplnenie hodín s el. mechanizmom do uličného štítu tympanónu biely ciferník s čiernymi rímskymi číslicami
 - 2 - reštaurátorské vyspravenie rímsi pod žľabom počas výmeny žľabov
- Umelecko-remeselné práce**
- 1 - obnovenie dverí do podstrešného priestoru
- Stavebno-technické práce:**
- 1 - doplnenie chýbajúcich výplní presvetľovacích otvorov
 - 2 - osadenie odvetrávacieho systému kúpeľní na 2.np vyvedenie nad strechu novobudovanými komínmi
 - 3 - doplnenie vetracích potrubí kanalizácie privzdušňovacími ventilmi (viď časť ZTI)
 - 4 - vyspravenie muriva a omietnutie komínového telesa z kotelne vrátane nadstrešnej časti
 - 5 - náter korodujúcich plechových častí samostatných hlavíc nad strechou - 3ks
 - 6 - zateplenie podlahy podstrešného priestoru z minerálnej vlny hr. 250mm, vytvorenie pochôdznej plochy z OSB dosák hr. 15mm, šírky 1,25 m. Dĺžka cca 100m. Dosky kladené na pochôdzne dosky tepelnej izolácie
 - 7 - nová dotváracia podlažná doska kúpeľní - zateplenie dotváraciu doskou plechovou

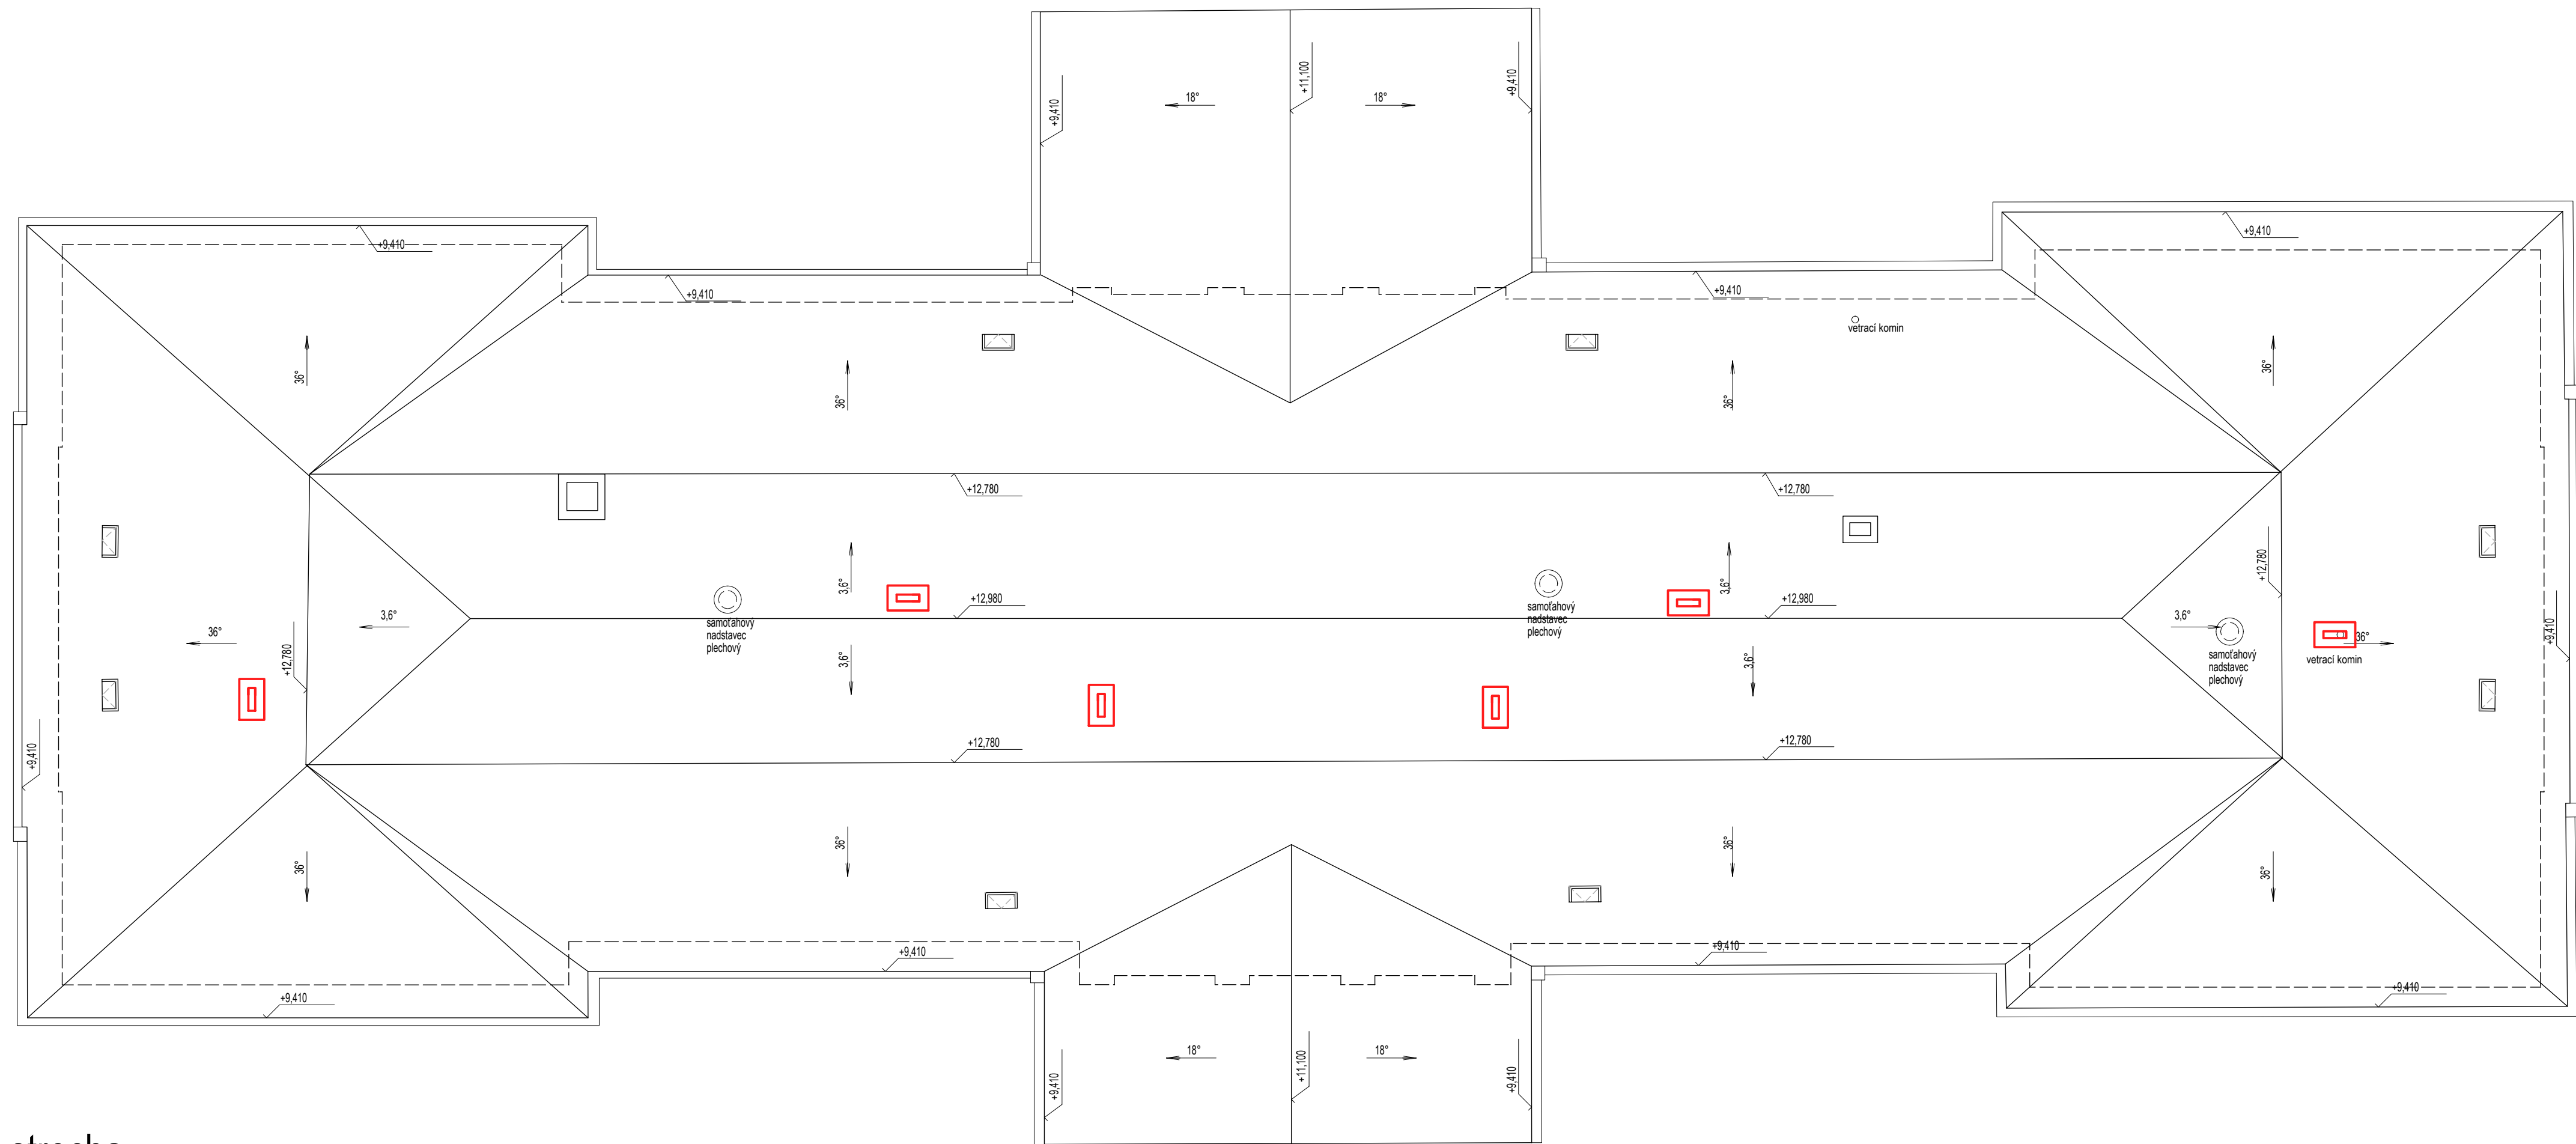

strecha

skladba nových komínov



HELUZ 17,5 na maltu
výška 425 = 17 čiar = 70 ks na komín
+0,1m3 betonu hlavica
+1 kontrolne dverka 400/400
+1" preklad nad dverka
+historizujúca hlavica

Legenda




jestvujúce konštrukcie - murivo z plnej pásej tehly
- stropy klenby a drevené povahové



budované konštrukcie

Poznámka

realizačný projekt nenahrádza dielenskú dokumentáciu jednotlivých výrobkov a konštrukcií
pred samotným začiatkom prác previesť polohy búranych konštrukcií na stavbe
pri zistených nezrovnalostiach s projektovaným predpokladom kontaktovať zodpovedného projektanta stavby

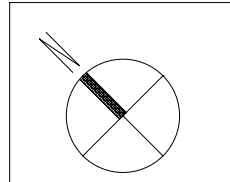

projekt pre realizáciu stavby

ZODPOVEDNÝ PROJEKTANT :	ING. VLADIMÍR KOBLÍŠKA, autorizovaný stavebný inžinier	ING. Vladimír Koblíška autorizovaný stavebný inžinier reg. č. 6637 * 1 * 1
VYPRACOVAL :	ING. VLADIMÍR KOBLÍŠKA, autorizovaný stavebný inžinier	
INVESTOR :	SLOVENSKÉ NÁRODNÉ MÚZEUM - HUDBNÉ MÚZEUM VAJANSKÉHO NÁBŘEŽIE 2, 810 06 BRATISLAVA	TRNAVA , Nerudova 6031/13 IČO:40347605 DIČ: 1048322033
DRUH PROJEKTU :	ARCHITEKTURA - STAVEBNÁ ČASŤ	
NÁZOV STAVBY :	AKTUALIZÁCIA PROJEKTOVEJ DOKUMENTÁCIE OBNOVA AREÁLU A KAŠTIELA DOLNÁ KRUPÁ OBJEKT KAŠTIELA - Č. PARC. 429/1	STUPEŇ: PROJEKT STAVBY DÁTUM: JANUÁR 2023 FORMÁT: 8 x A4
DRUH VÝKRESU :	Pôdorys podstrešného pr. a strechy - nový stav	MIERKA: 1:100 Č.VÝKRESU: 10