


NEDOKONČENÉ ČASTI EPS:

NEZREALIZOVANÁ KABELÁŽ ELEKTROINŠTALAČNÝCH OBVODOV (VYZNAČENÁ PLOCHA MIESTNOSTÍ)

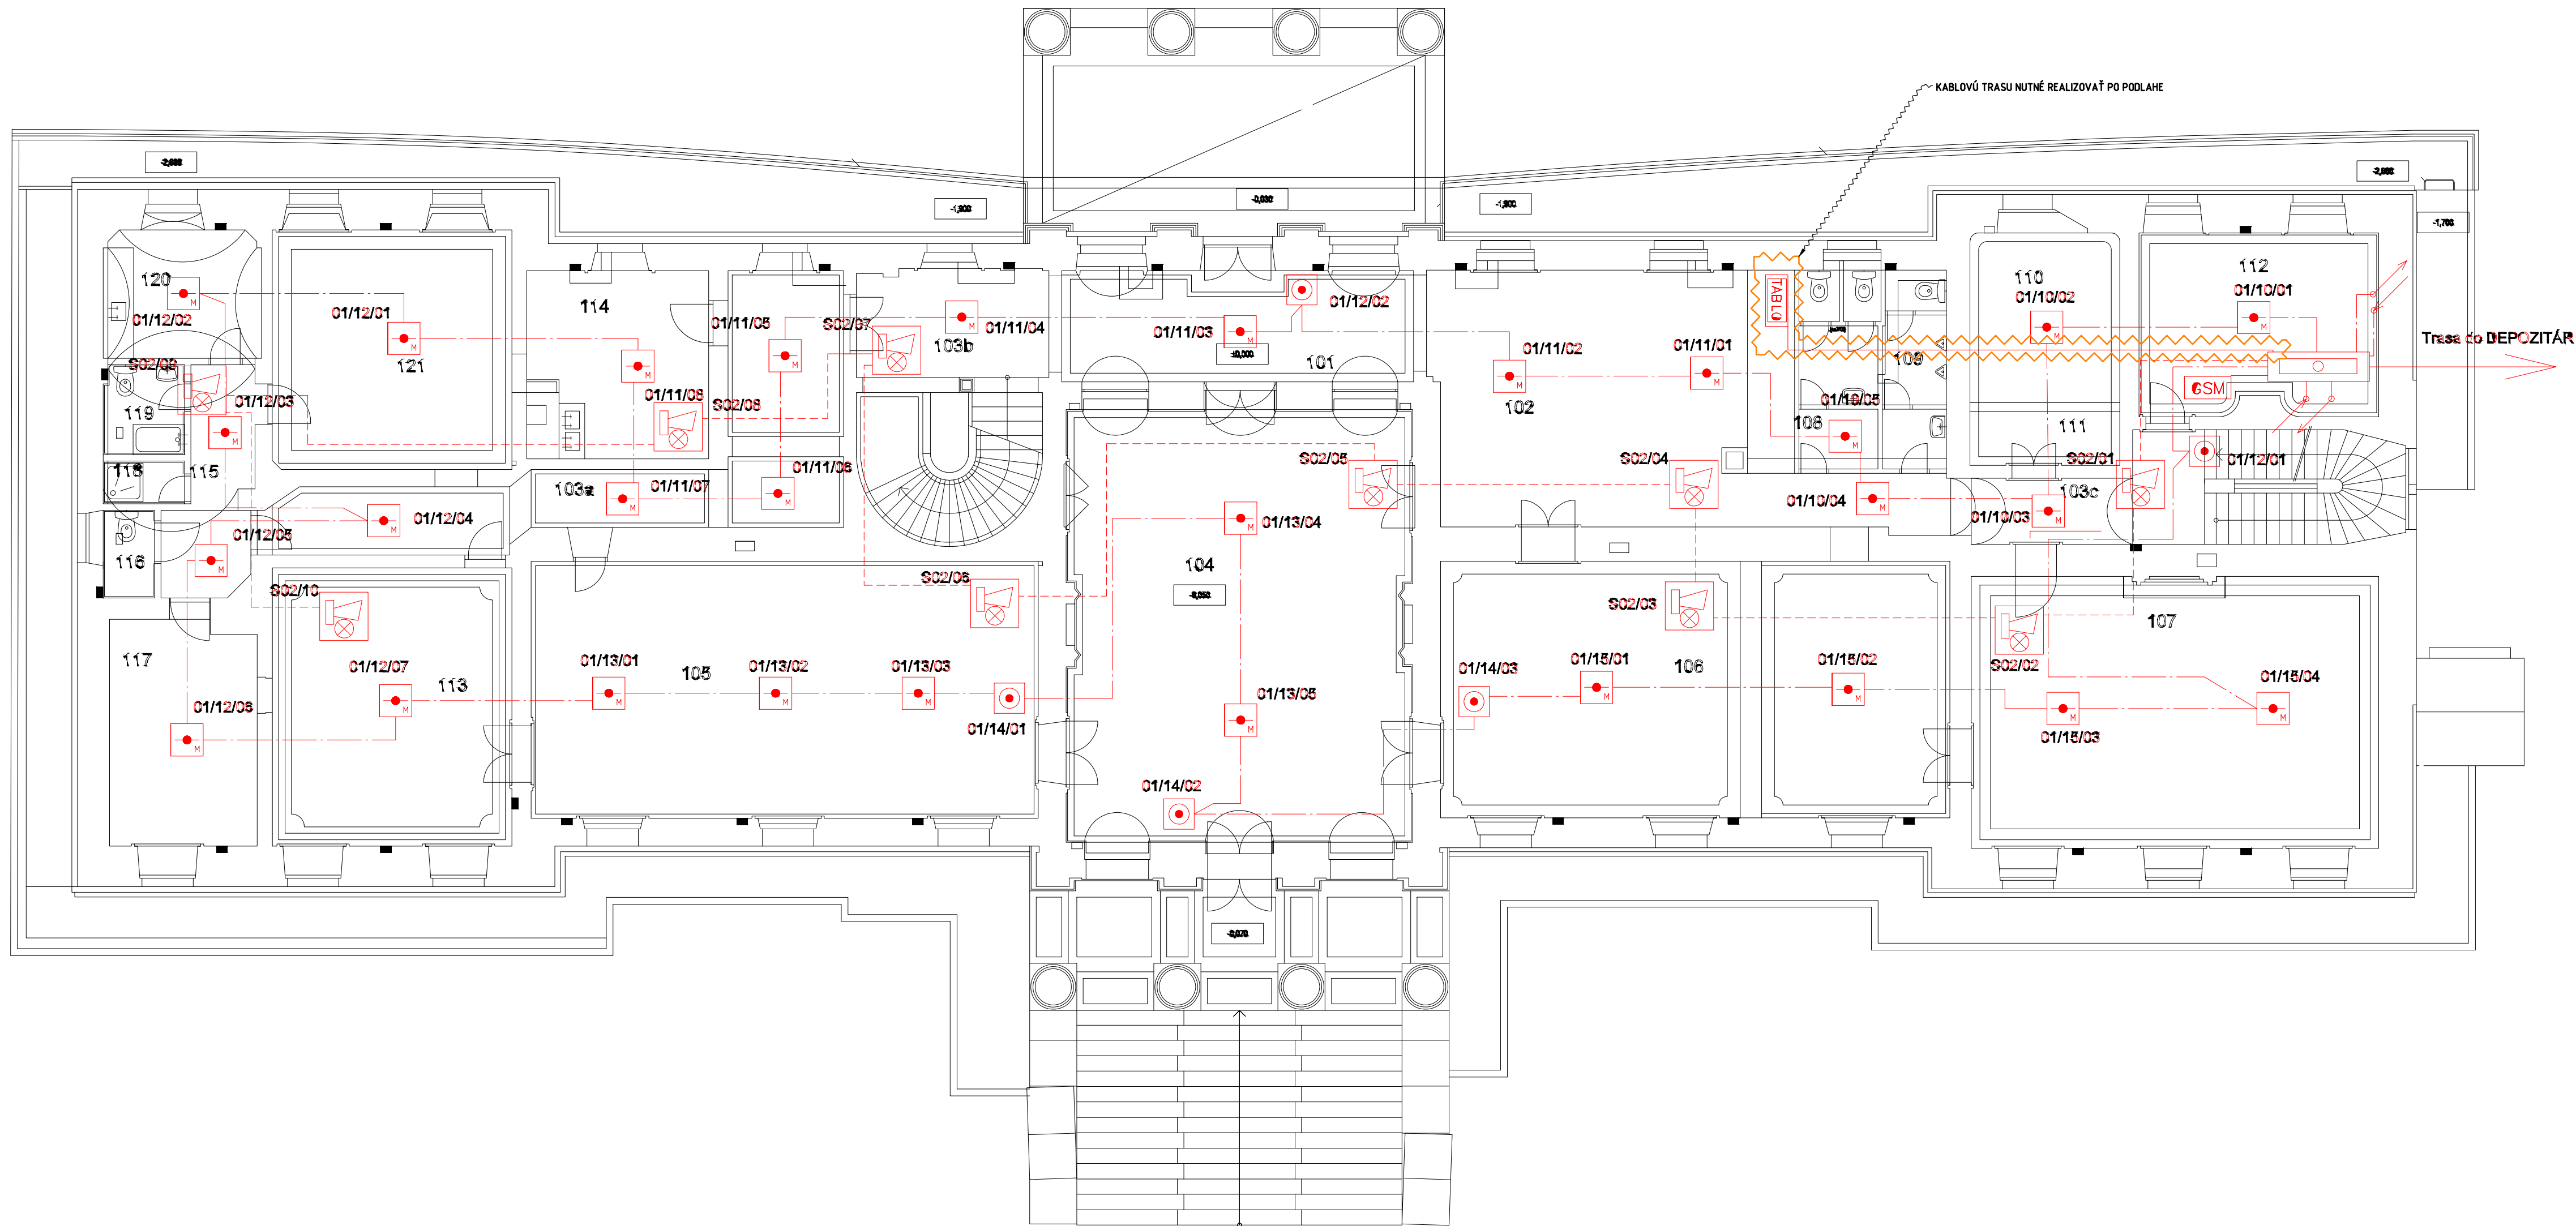

legenda miestností

č.m.	názov miestnosti priestoru
101	závetrie
102	vstupná hala
103a	chodba
103b	chodba
103c	chodba
104	výstavná miestnosť
105	výstavná miestnosť
106	výstavná miestnosť
107	výstavná miestnosť
108	wc ženy
109	wc muži
110	kaplnka (výťahová)
111	chór kaplnky (výťahová)
112	kancelária
113	knížnica
114	kuchynka zamestnancov
115	predsieň
116	sklad
117	servisná miestnosť
118	komora
119	kúpeľňa + wc
120	kuchynka
121	servisná miestnosť

ELEKTRICKÁ POŽIARNA SIGNALIZÁCIA (EPS)

- EPS - Požiarna ústredňa Schrack second Integral IP B5-SCU-C
- KTP0 - Kľúčový trezor požiarnej ochrany KTP0
- TABLO - Externé zobrazovacie table
- M - Multisenzorový opticko-čymový a tepelný detektor MTD 533X na strope
- Manuálny procesne analógový neautomatizovaný tlačidlový MCP 535X
- BX-013 - Vstupno-výstupný modul SCHRACK 3in/1relé
- BX-REL4 - Výstupný modul SCHRACK 4 relé
- BX-IM4 - Vstupný modul SCHRACK 4 vstupy
- Sírenie piezoelektrické, 110db, IP54 so svetelným mejákom
- Zdroj AC 230V/24V, 5A, DC EN54-4
- LED zobrazovacie panelové svetlo
- Vizuálne signalizačné zariadenie požiaru (požiarny meják) - EN54-xxx
- vedenie SKKFH-V100 1x2x0,8 Lg P50-R B2sa-e1,41a1
- vedenie SKKFH-V100 1x2x0,8 Lg P50-R B2sa-e1,41a1

ČÍSLOVANIE POŽIARNÝCH HLÁSIČOV:
T 01/25/03
Ponáčové číslo hlásiča v skupine hlásičov
Ponáčové číslo skupiny hlásičov na kruhovom vedení
Ponáčové číslo kruhového vedenia ústredne
Označenie tlačítkového hlásiča

projekt pre realizáciu stavby

ZODPOVEDNÝ PROJEKTANT :	ING. VLADIMÍR KOBLÍŠKA, autorizovaný stavebný inžinier	ING. Vladimír Koblíška autorizovaný stavebný inžinier reg. č. 6637 / I * 1
VYPRACOVAL :	ING. VLADIMÍR KOBLÍŠKA, autorizovaný stavebný inžinier	
INVESTOR :	SLOVENSKÉ NÁRODNÉ MÚZEUM - HUDOBNÉ MÚZEUM VAJANSKÉHO NÁBŘEŽIE 2, 810 06 BRATISLAVA	TRNAVA , Nenudova 6031/13 ČO-40347605 DIČ: 1045322033
DRUH PROJEKTU :	ELEKTRICKÁ POŽIARNA SIGNALIZÁCIA (EPS)	
NÁZOV STAVBY :	AKTUALIZÁCIA PROJEKTOVEJ DOKUMENTÁCIE OBNOVA AREÁLU A KAŠTIEĽA DOLNÁ KRUPÁ OBJEKT KAŠTIEĽA - Č. PARC. 429/1	STUPEŇ: PROJEKT STAVBY DÁTUM: JANUÁR 2023 FORMÁT: 10 x A4
DRUH VÝKRESU :	Pôdorys prízemie 1.NP	MIERKA: 1:100 Č.VÝKRESU: 02