


Legenda:

- ▲ - skaly
- - lesná podla
- - lukka
- ▬ - krovlie
- ▬ - podhracane uzemie
- ▬ - informacna tabuľa
- ▬ - potok VODJKA
- ▬ - stav C KN
- ▬ - vnutorna kreska parcely

- LEGENDA NÁV/RRH
- navrhovaná úprava toku
 - navrhovaná drevená odrážka
 - navrhovaná lesná cesta
 - navrh. cestné panely

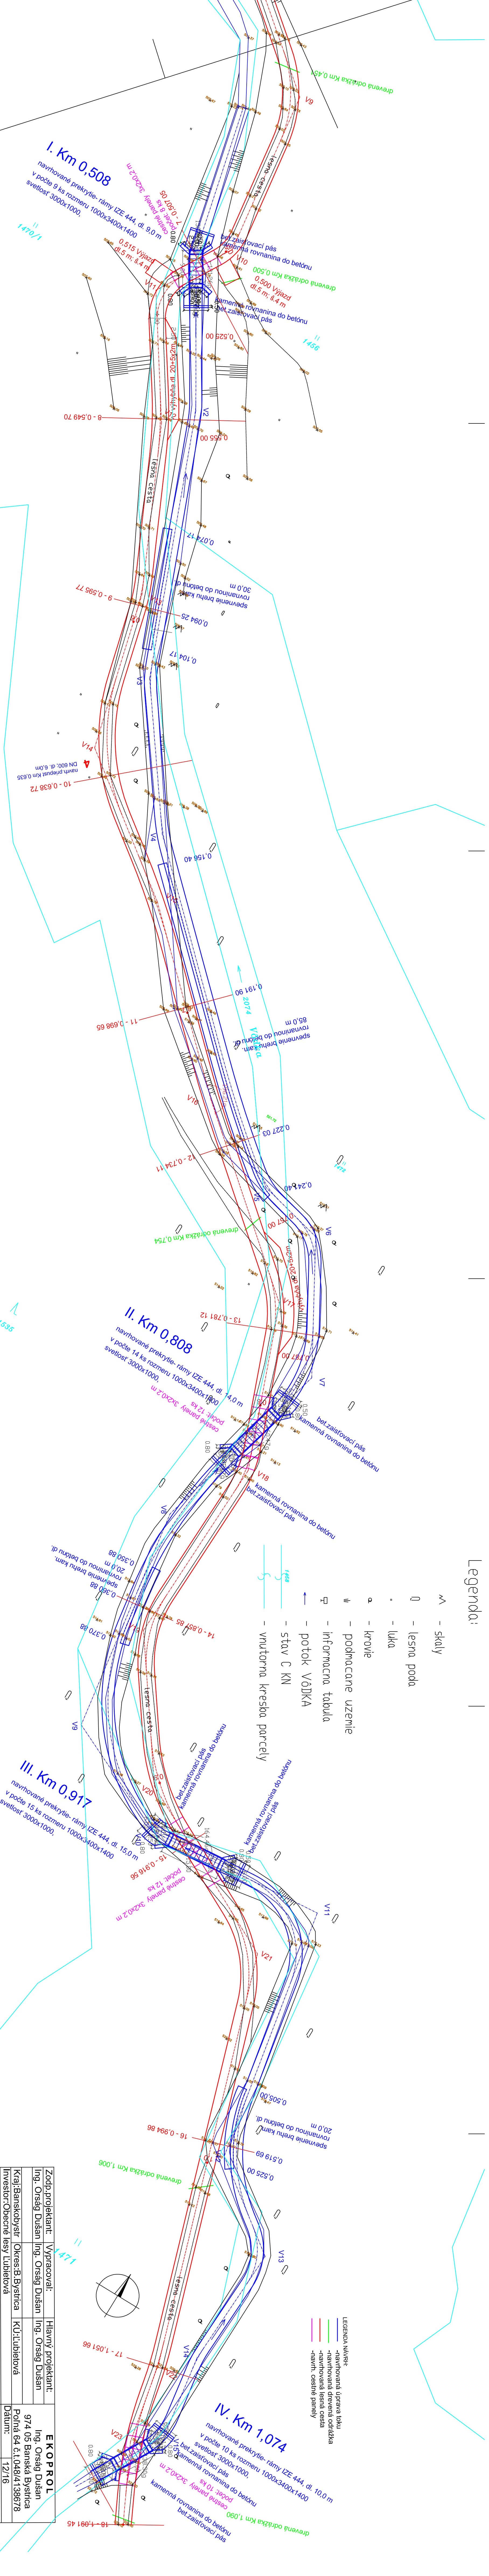

Zodp.projektant:	Vypracoval:	Hlavný projektant:	EKOPROL
Ing. Orsáď Dušan	Ing. Orsáď Dušan	Ing. Orsáď Dušan	Ing. Orsáď Dušan
7/4 05 Banská Bystrica	97/4 05 Banská Bystrica	97/4 05 Banská Bystrica	97/4 05 Banská Bystrica
Kraj: Banskobystr.	Okres: B. Bystrica	KÚ: Lubietová	Polňa 64 č.1.048/4138678
Investor: Obecné lesy Lubietová	Dátum:	Stupeň:	DSP
	12/16	Zák.č.:	14/16
		Mierka:	1:500
		Formát:	6A4
Obsah:	Situácia	Číslo prílohy:	Číslo kopie:
		5.2	