
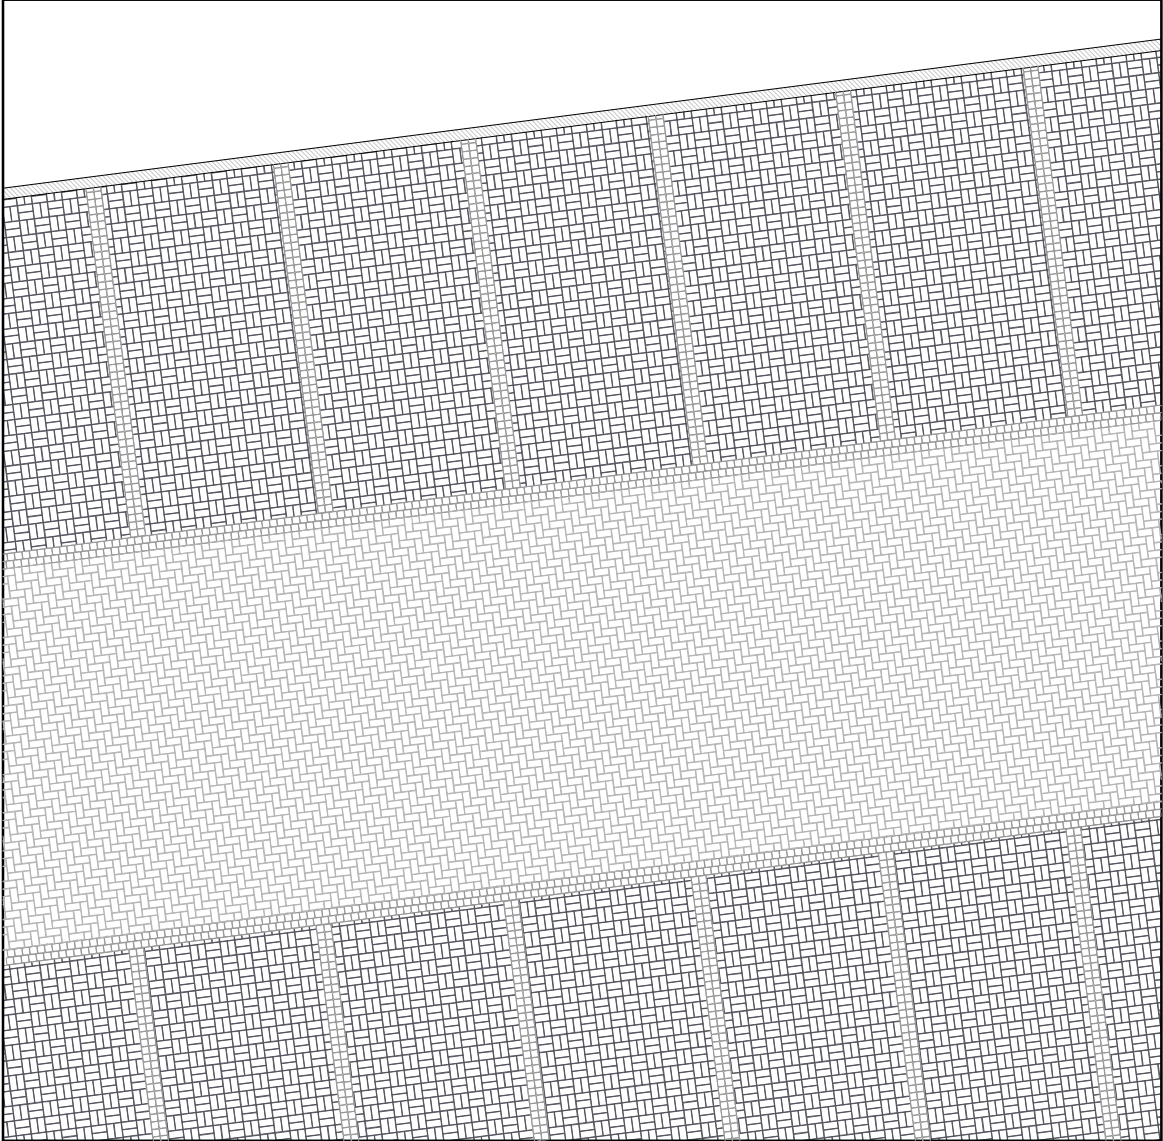
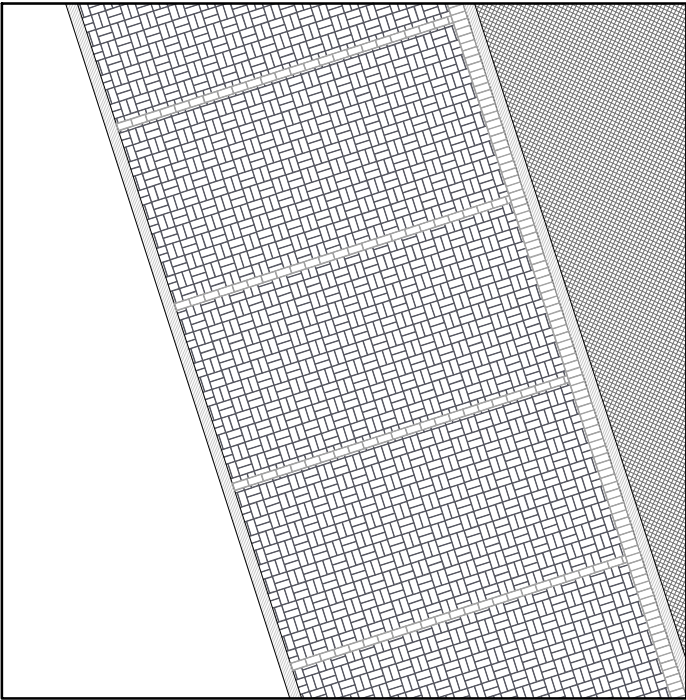
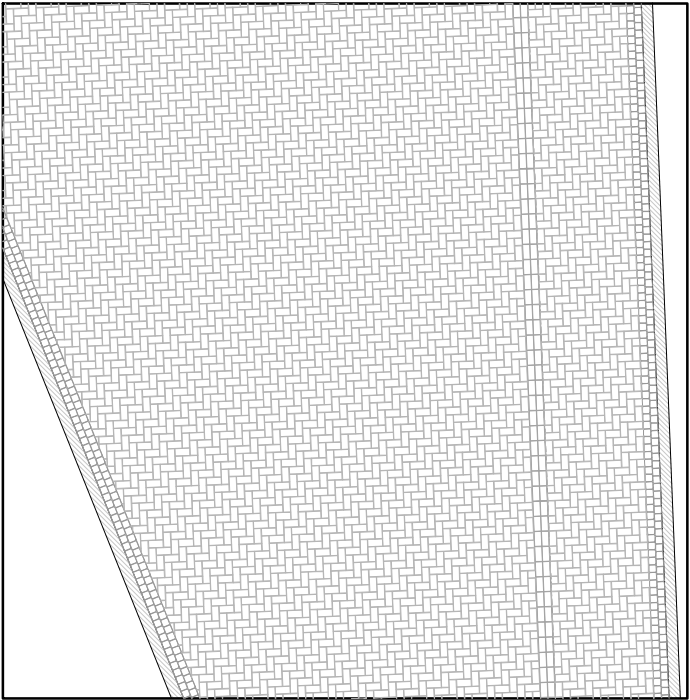


KOLORYSTYKA
skala 1:500

SCHEMAT UŁOŻENIA NAWIERZCHNI
szczegół A
skala 1:100

SCHEMAT UŁOŻENIA NAWIERZCHNI
szczegół B
skala 1:100

SCHEMAT UŁOŻENIA NAWIERZCHNI
szczegół C
skala 1:100

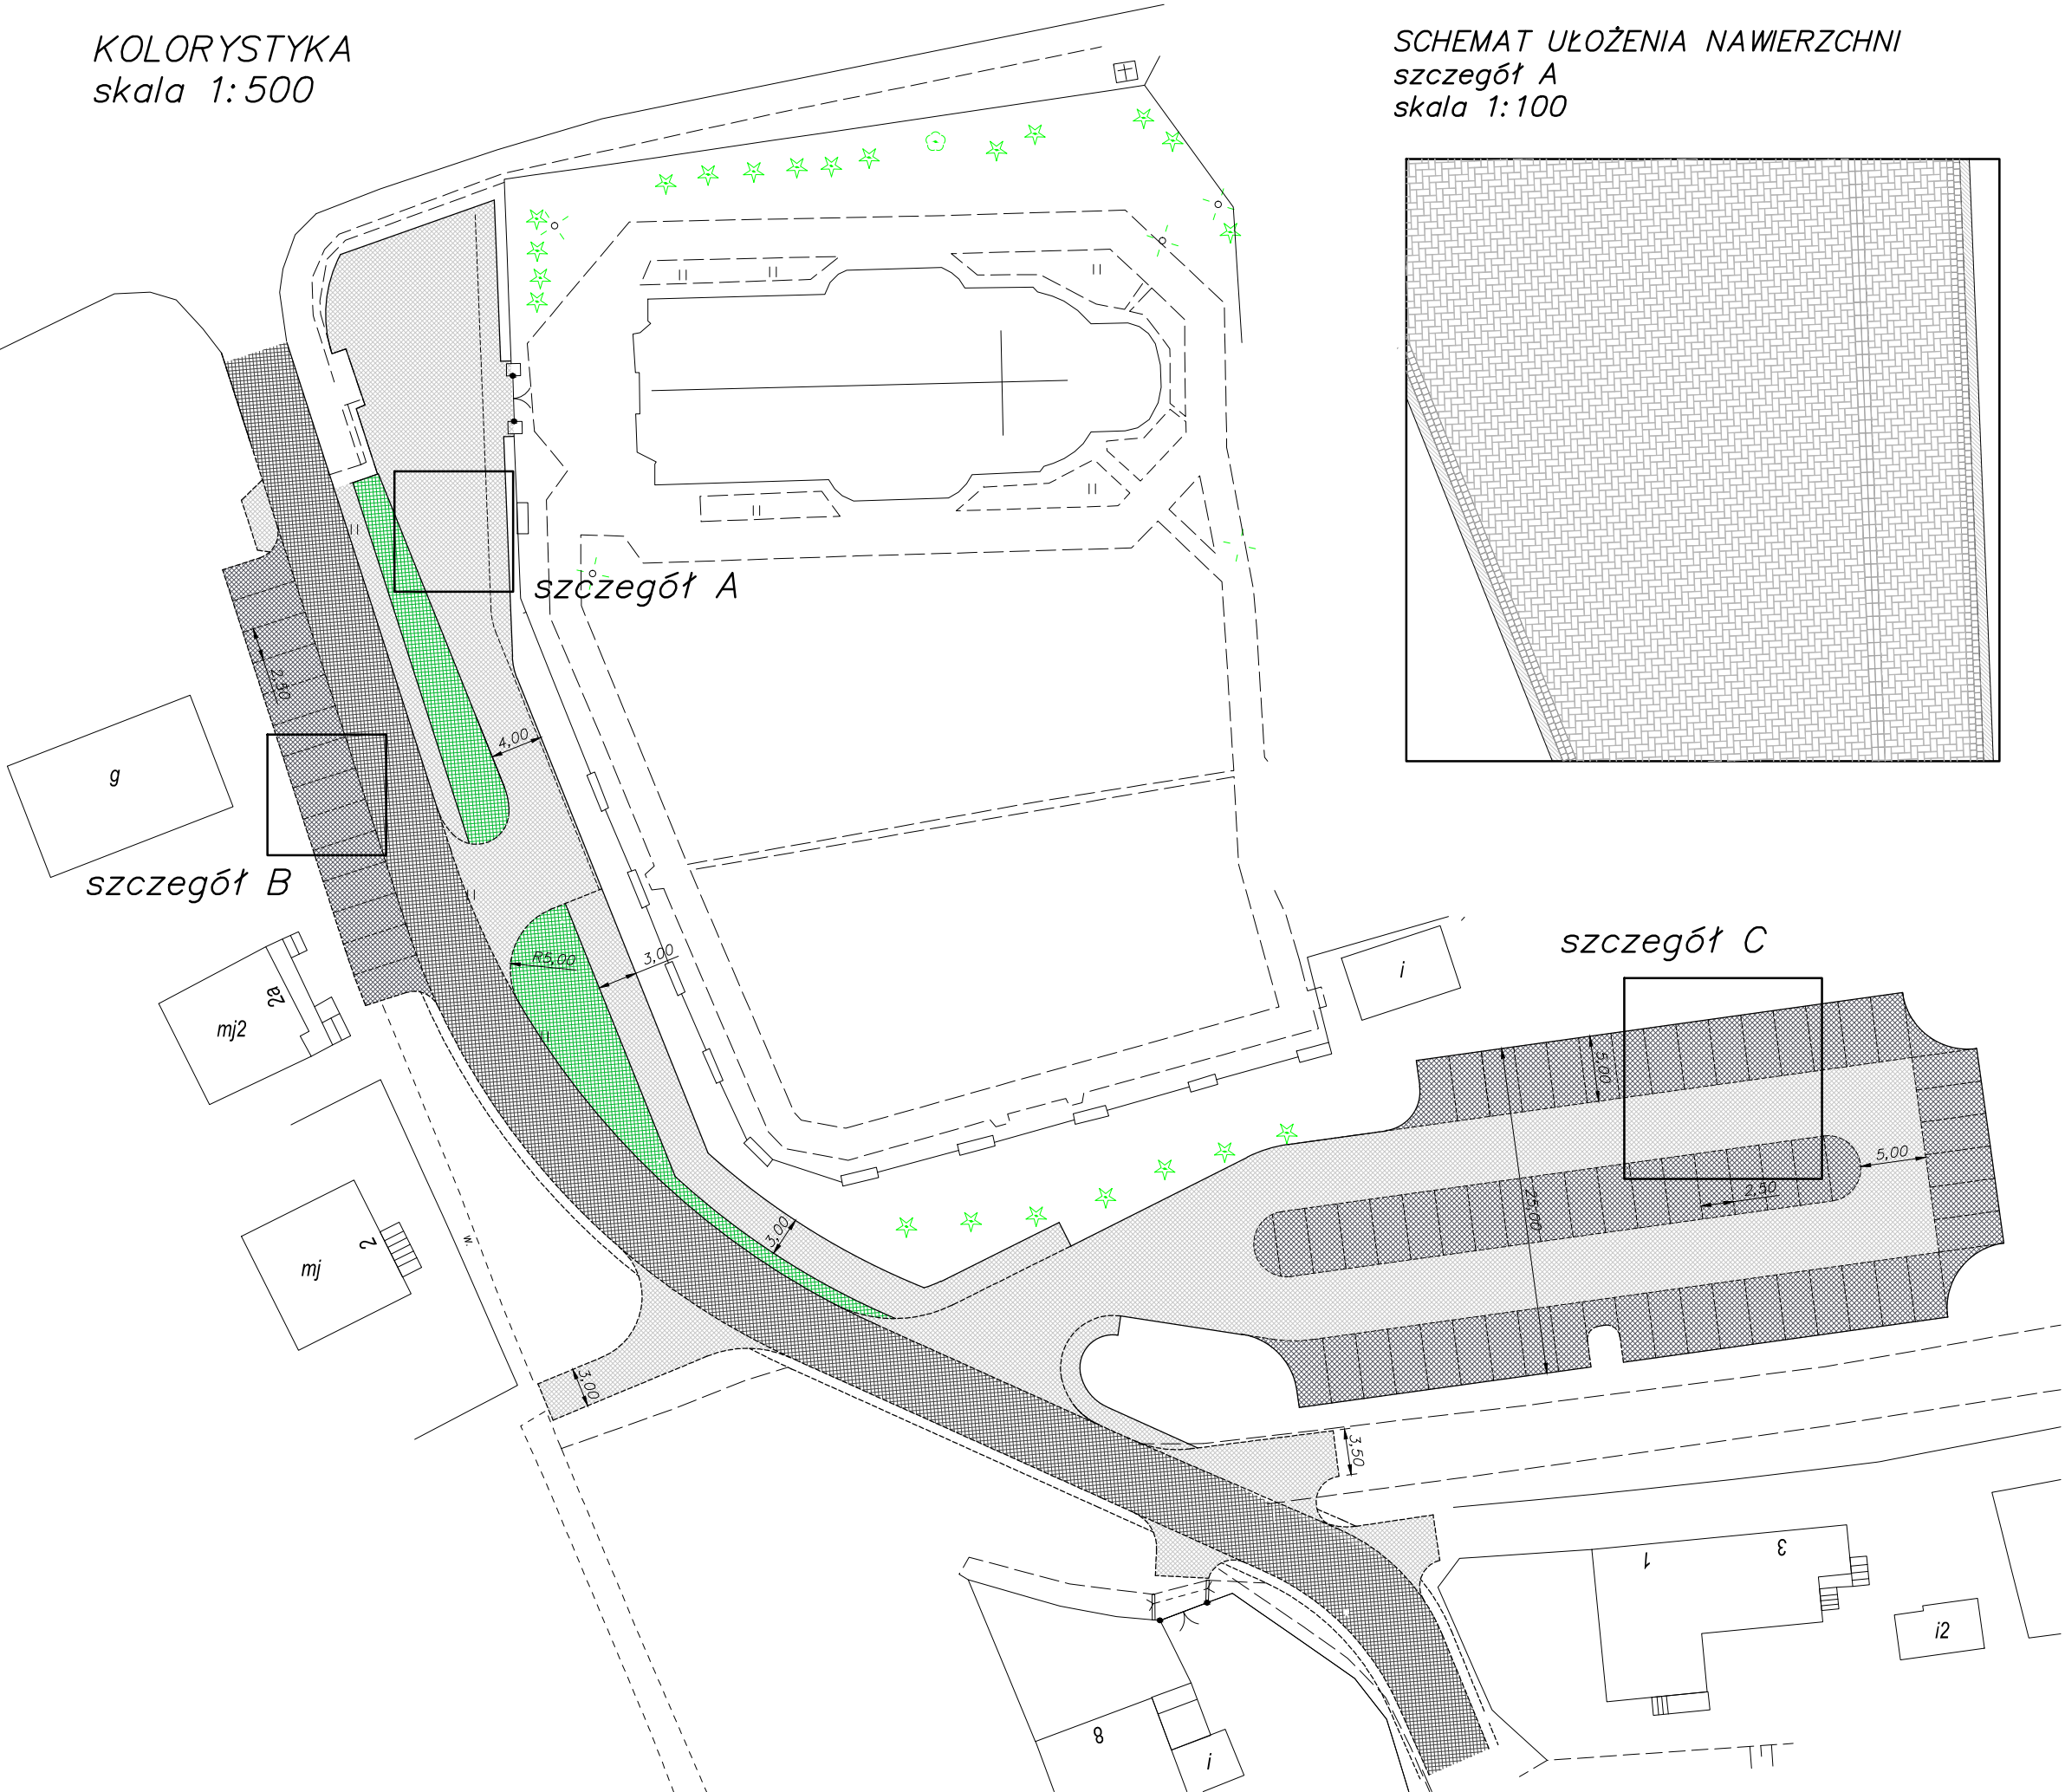

LEGENDA:

- jezdnia manewrowa, plac, zjazdy:
kostka bruk. bet. – prostokąt 20x10
– gr. 8cm
kolor: szary
- miejsca postojowe
kostka bruk. bet. – prostokąt 20x10
– gr. 8cm
kolor: grafitowy
- kostka bruk. granitowa – gr. 8cm
kolor: szary
- krawężnik bet. 15x30
kolor: szary
- chodniki:
kostka bruk. bet. – prostokąt 20x10
– gr. 8cm
kolor: szary
- jezdnia drogi gminnej;
 nawierzchnia asfaltowa

INWESTOR: GINA ANDRYCHÓW RYNEK 15, 34-120 ANDRYCHÓW				
TEMAT: PROJEKT BUDOWLANY PRZEBUDOWA UL. RADOSNEJ W INWALDZIE W ZAKRESIE: PRZEBUDOWY JEZDNI, BUDOWY CHODNIKA, ROZBUDOWY I REMONTU KANALIZACJI DESZCZOWEJ, BUDOWA I REMONT ZJAZDÓW, REMONT ZATOKI PARKINGOWEJ W KM 0+009 - 0+159 REMONT PLACU ORAZ BUDOWA PARKINGU PRZY KOŚCIELE WRAZ Z CHODNIKIEM I PRZYŁĄCZEM KANALIZACJI DESZCZOWEJ BUDOWA SIECI OŚWIEIENIOWEJ W RAMACH ZADANIA PN. "BUDOWA PARKINGU PRZY KOŚCIELE W INWALDZIE"			PROJEKTOWAŁ:	PODPIS:
			mgr inż. KAZIMIERZ CIOCHOŃ Nr upr. 28/92 B-B SPECJ. KONSTR.-INŻ. w zakresie dróg	
PRZEDMIOT RYSUNKU: KOLORYSTYKA I SCHEMAT UŁOŻENIA NAWIERZCHNI				
BRANŻA: DROGOWA	STADIUM: PROJEKT BUDOWLANY	DATA: X 2018r.	SKALA: 1:500, 1:100	NR RYS: 9