


KOORDINAČNÍ SITUACE

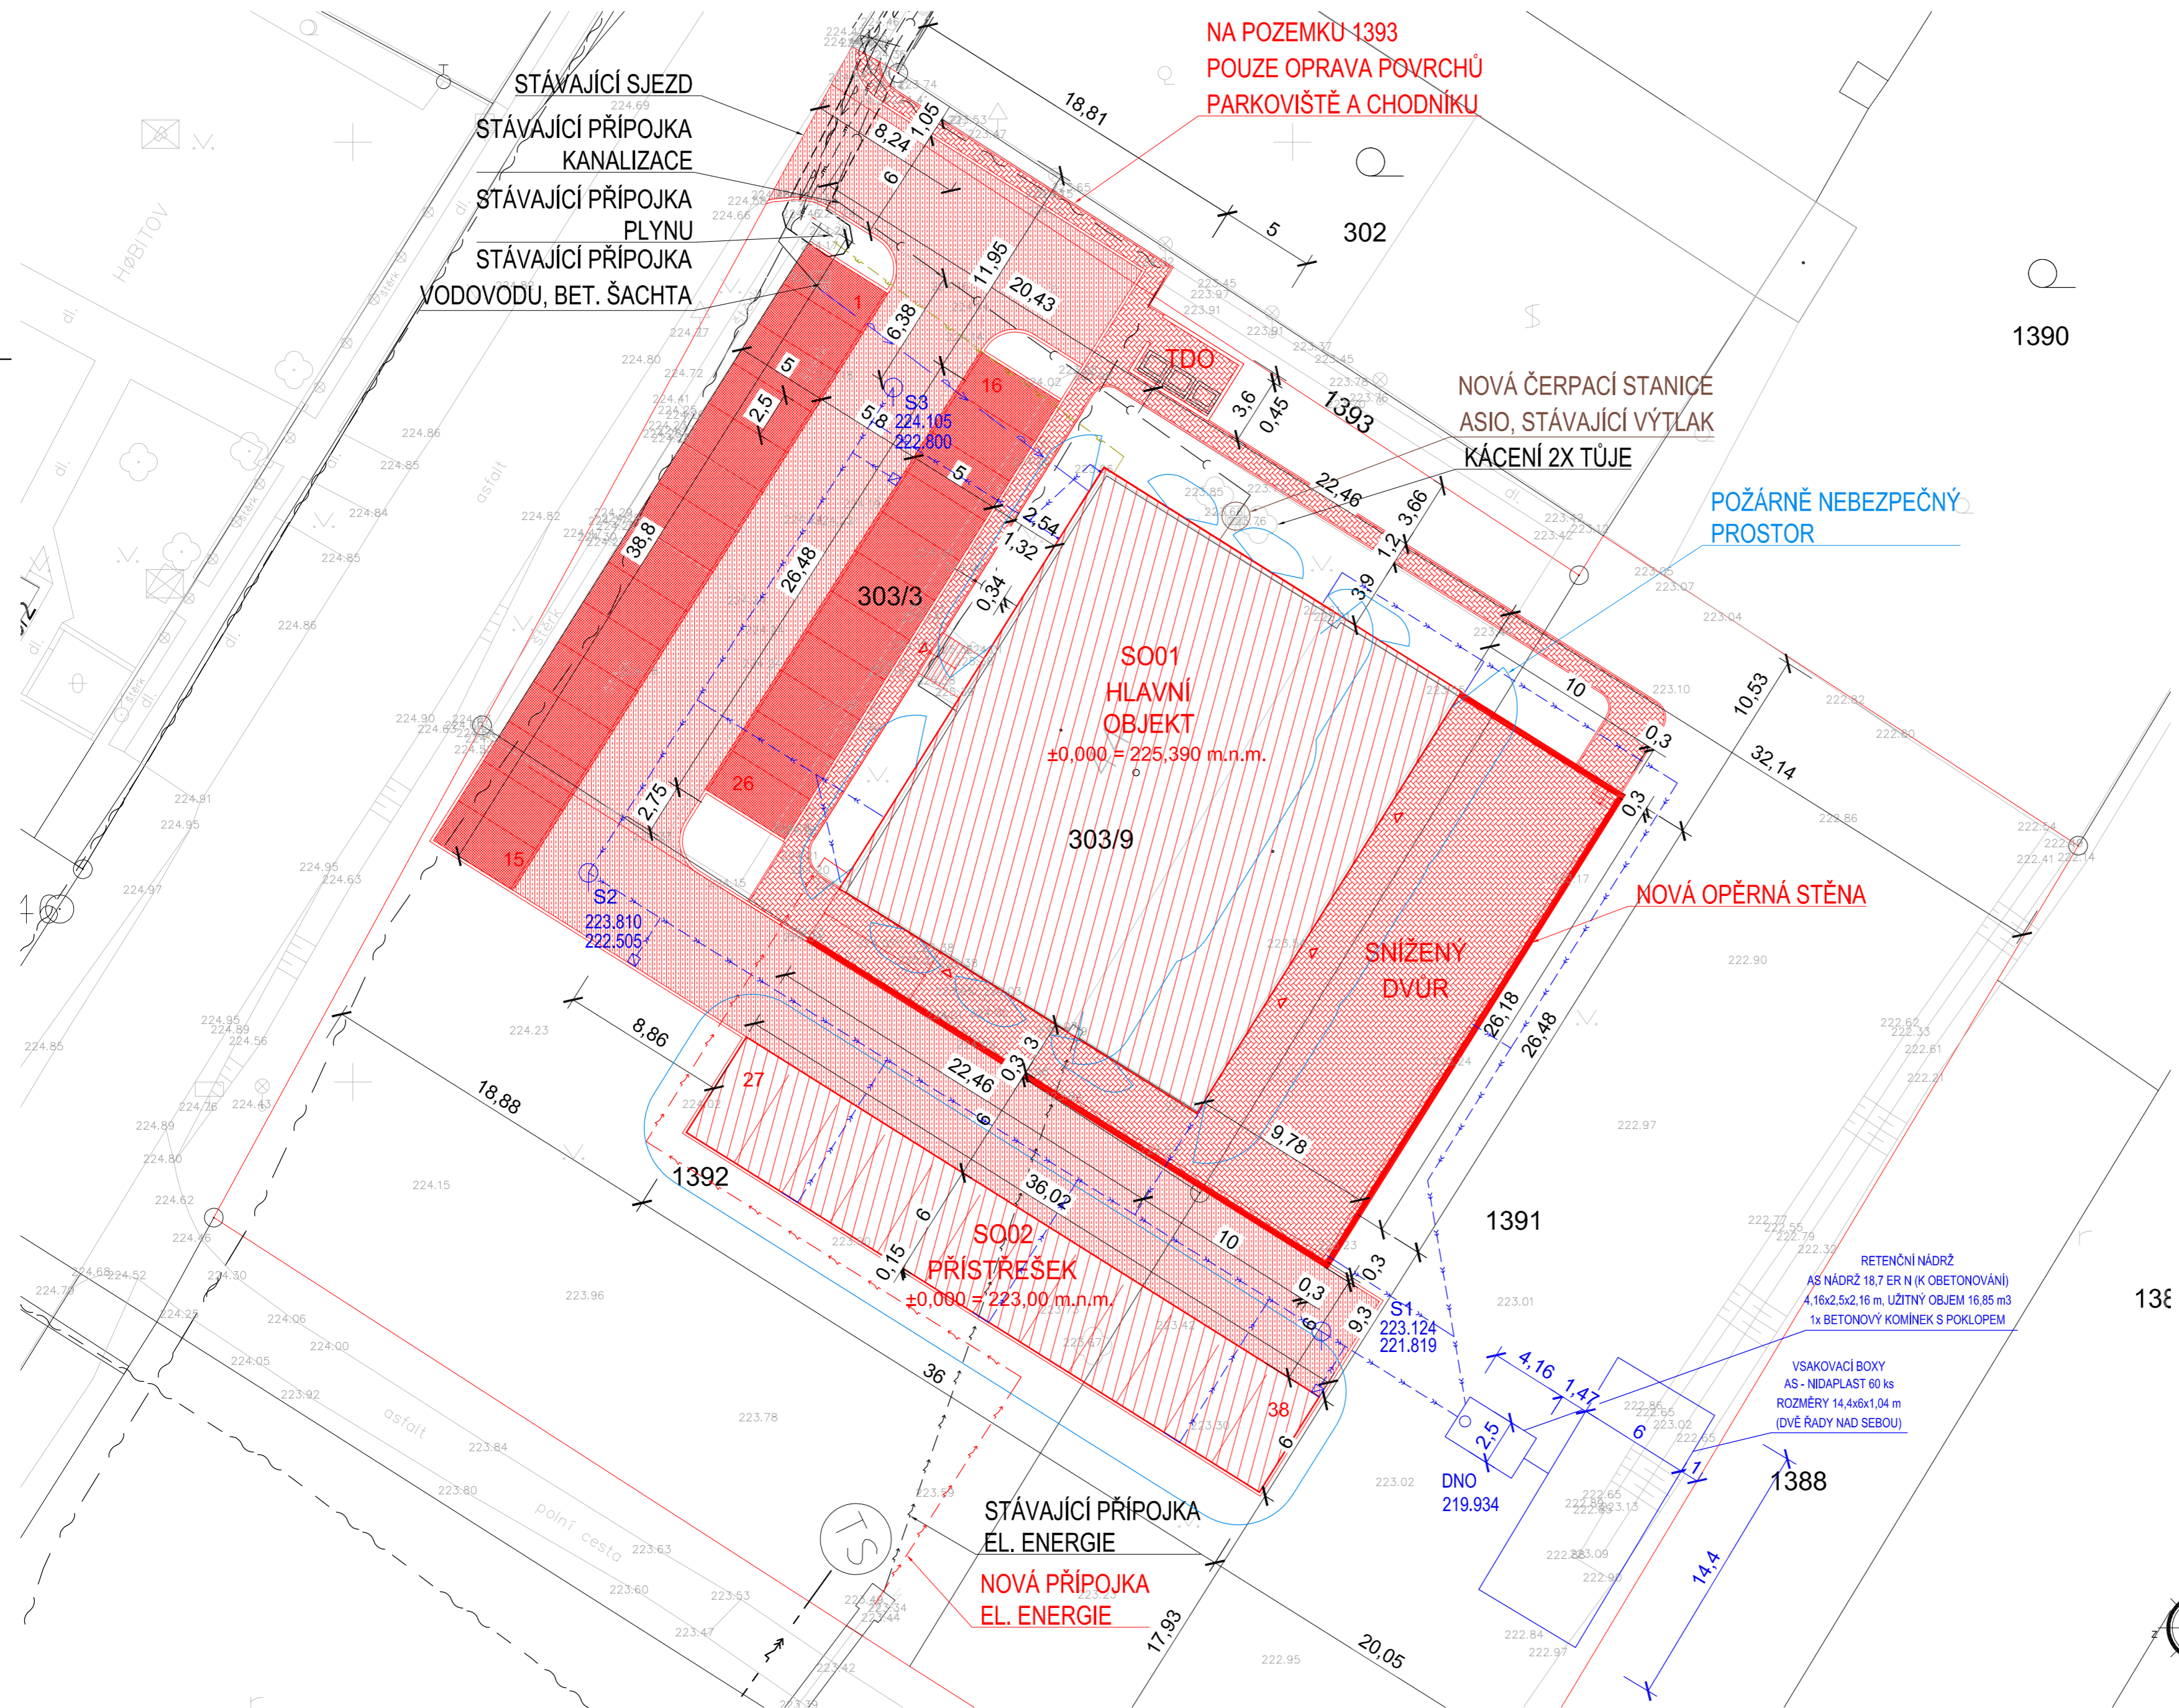

LEGENDA NOVÝCH BUDOV A PŘÍPOJEK

- SO01 hlavní objekt 595 m²  
SO02 přístřešek 216 m²
- Zpevněná plocha - příjezdová cesta  
asfaltbeton 620 m² (Skladba SV5)
- Zpevněná plocha - parkovací stání 554 m²  
(Skladba SV6)
- Zpevněná plocha - chodník 494 m²  
(Skladba SV7)
- Nová opěrná stěna z pohledového železobetonu -  
celkem 73 bm
- Nová zídka v prostoru pro TDO z pohledového  
železobetonu, výška od UT 1,5 m - celkem 15,5 bm
- Stávající přípojka vodovodu rPE D - beze změn,  
stávající betonová šachta - úprava poklopu.  
Nový vnitřní vodovod
- Nová areálová dešťová kanalizace, retence,  
vsaky
- Stávající přípojka splaškové kanalizace - výtlač,  
beze změn
- Stávající přípojka plynu - bezezměn  
Nový vnitřní plny
- Stávající podzemní přípojka el. energie,  
Nová přípojka el. energie - 57 bm

LEGENDA SÍTÍ TECHNICKÉHO VYBAVENÍ

- Trasa STL plynovodu s ochranným pásmem (GASNET)
- Trasa NN - nadzemní (EON)
- Trasa VN - nadzemní (EON)
- Trasa splaškové kanalizace (OBEC)
- Trasa dešťové kanalizace (OBEC)
- Trasa vodovodu (VAS)
- Sdělovací kabely - podzemní (CETIN)
- Sdělovací kabely - podzemní (OPTOKON, ITSELF)

Kraj:	Jihomoravský	Typy parcel:	KN
Okres:	CZ0647 Znojmo		
Obec:	Chvalovice [594172]		
Katastr.území:	Chvalovice [655287]		

±0,000 = 225,390 m.n.m.

STAVEBNÍ ÚPRAVY, PŘÍSTAVBA OBJEKTU NOVOSTAVBA PŘÍSTŘEŠKU			
ČÁST	MÍSTO	Chvalovice	
C. SITUACE STAVBY	OBJEDNATEL	Obec Chvalovice	
DÍL	KRESLIL	Ing. Roman Zvěřina	
Architektonicko-stavební	STUPEN	DPS	
OBJEKT	MĚŘÍTKO	1:250	
	Č.ZAK.	20_01	
	VYDÁNO	9.8.2022	
SO01 HLAVNÍ OBJEKT SO02 PŘÍSTŘEŠEK	REVIZE	-	
NÁZEV VÝKRESU	Č.PARÉ	1	Č.V.
KOORDINAČNÍ SITUACE			C.03