


PŮDORYS STŘECHY - NS

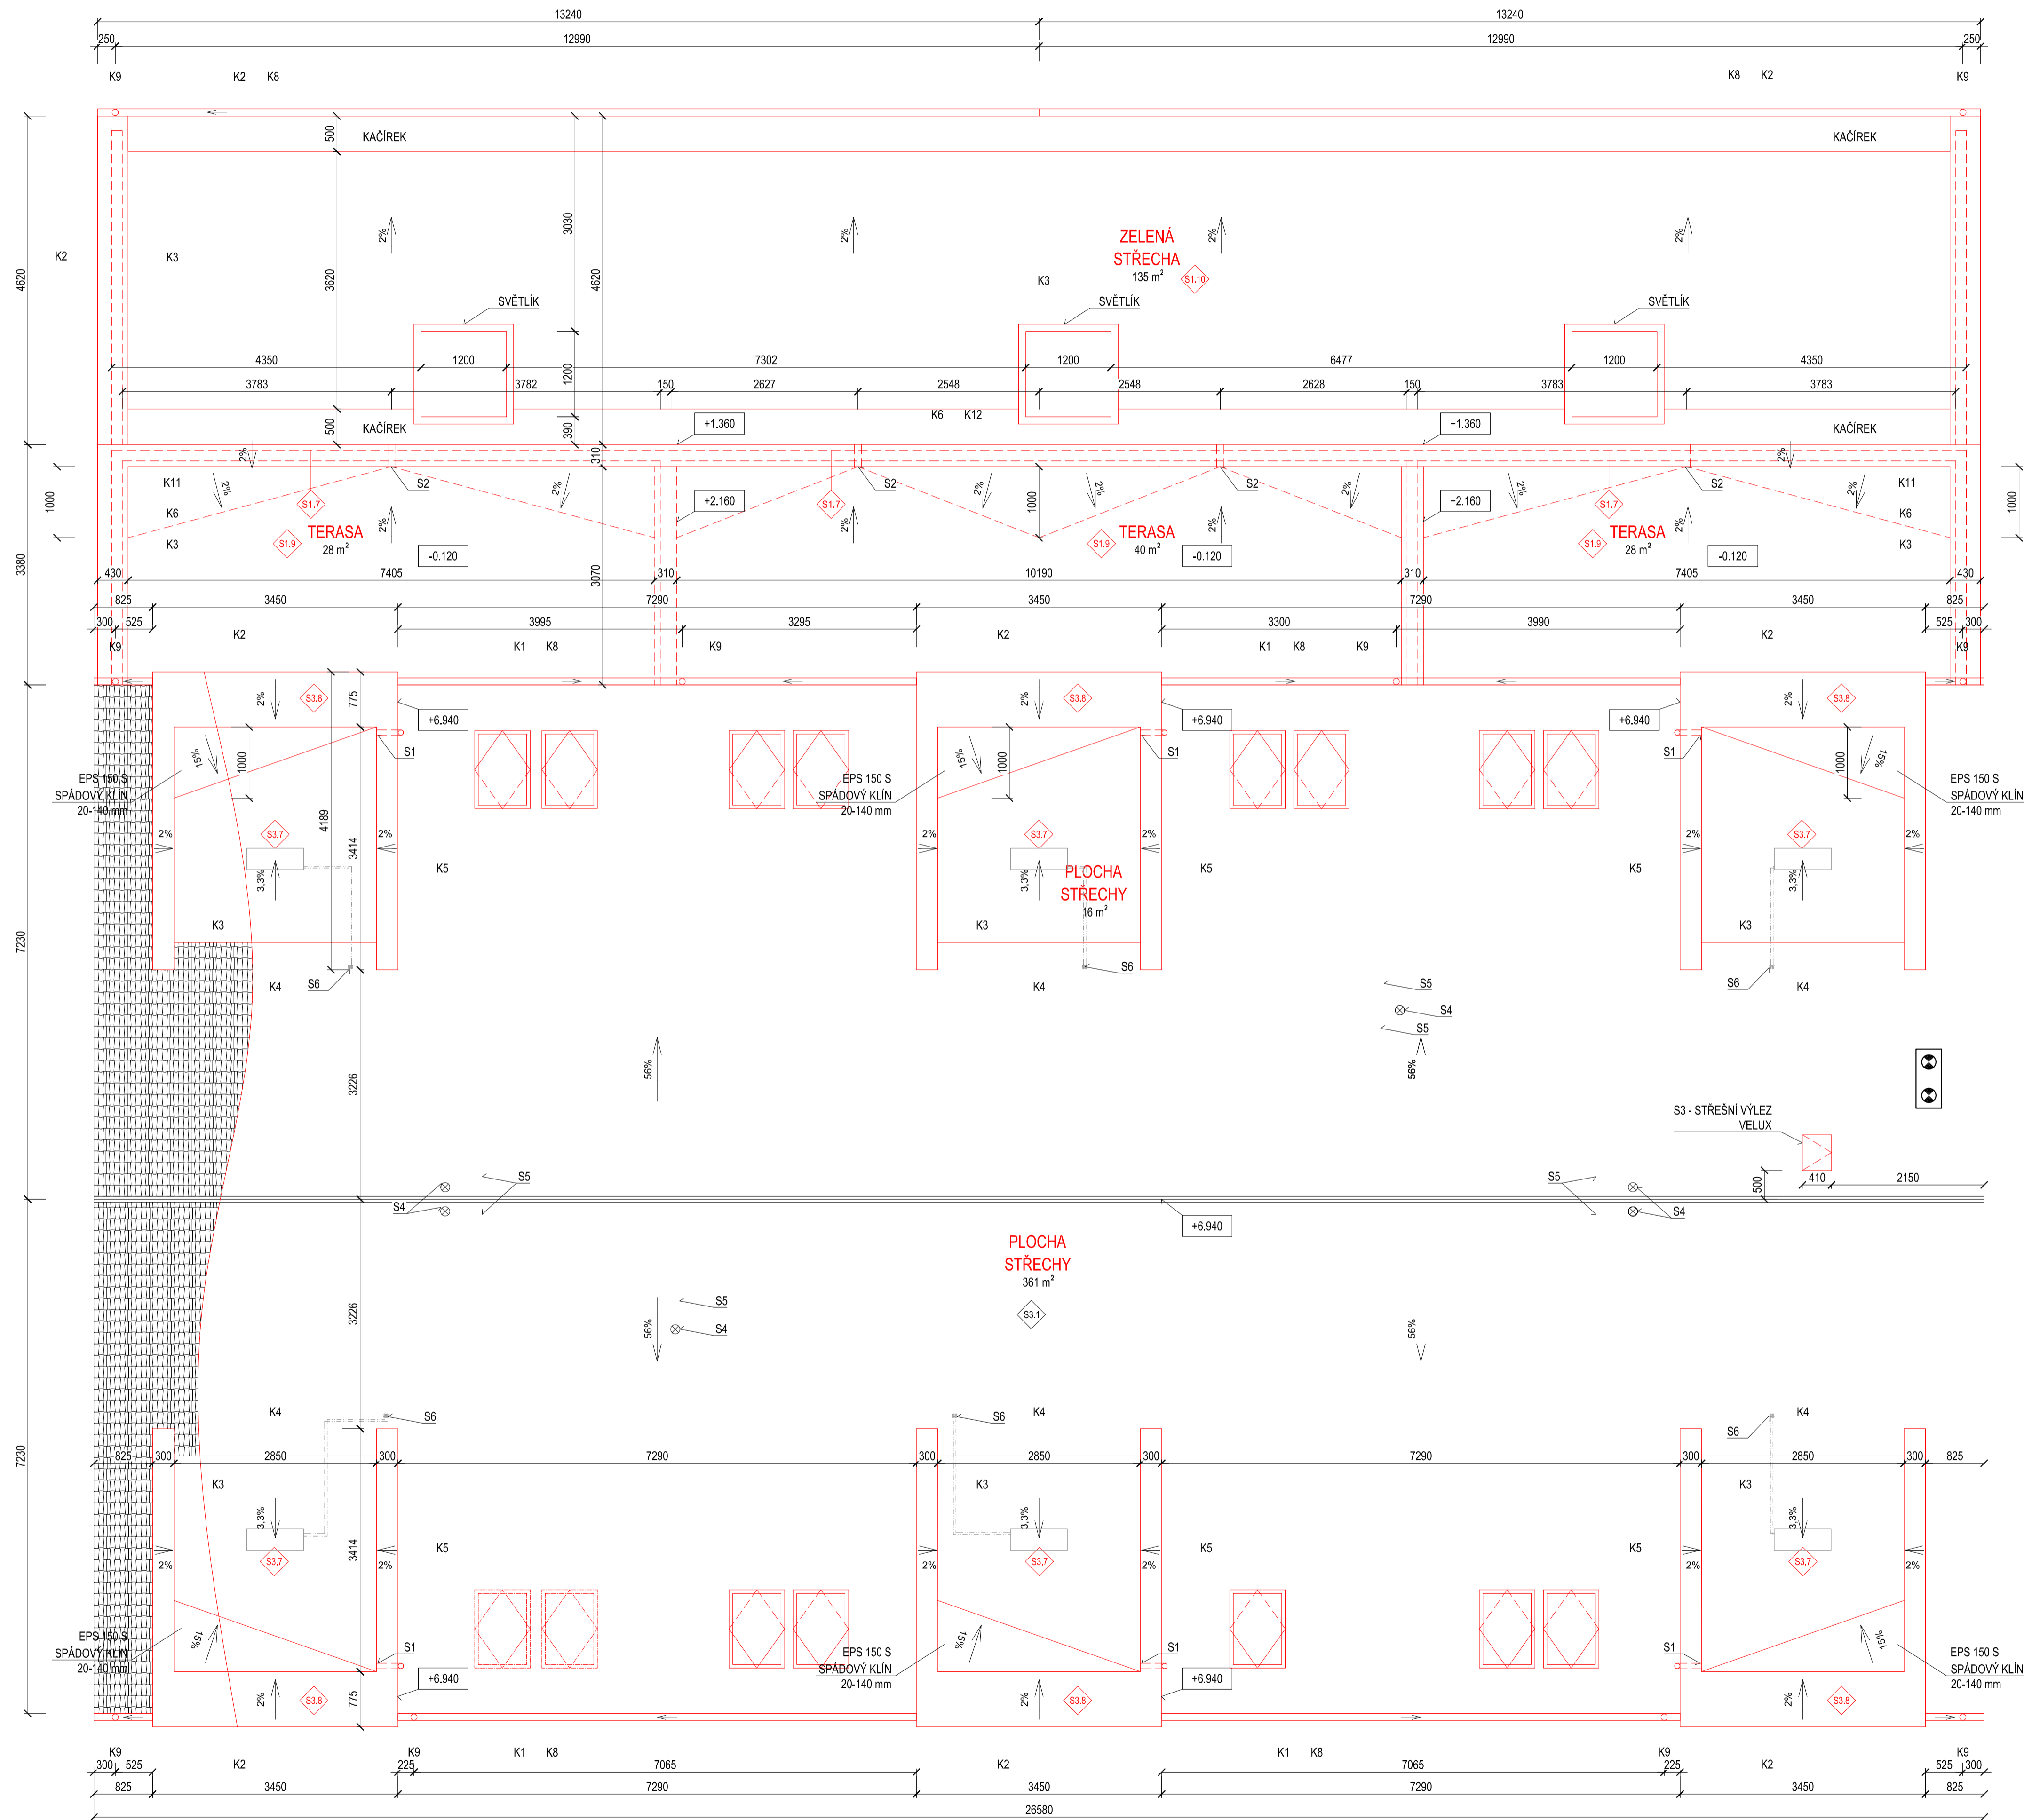

POZNÁMKA
S1 - VODOROVNÁ PLASTOVÁ STŘEŠNÍ VPUŠT DN 75 S INTEGROVANOU MPVC MANŽETOU STŘEŠNÍ VPUŠT BUDE DOPLNĚNA OCHRANNÝM KOŠEM. VPUŠT BUDE NAPOJENA NA CHRLIČ KTERÝ BUDE SVEDEN NA STŘECHU. 6 KS
S2 - VODOROVNÁ PLASTOVÁ STŘEŠNÍ VPUŠT DN 110 S INTEGROVANOU MPVC MANŽETOU STŘEŠNÍ VPUŠT BUDE DOPLNĚNA OCHRANNÝM KOŠEM. 4 KS
S3 - STŘEŠNÍ VÝLEZ VELUX GVK 0000Z 46X61 m, 1 KS
S4 - DOPLŇKOVÁ TAŠKA BRNĚNKA - KOMPLET PRO ODVĚTRÁNÍ KANALIZACE. 6 KS, OBSAHUJ (keramickou prostupovou tašku keramický klobouček, plastový kominek, flexi hadici, těsnící pryžovou manžetu, lepidlo)
S5 - VÝFUKOVÝ OBLOUK DODÁVKA VZT, VČETNĚ OPLECHOVÁNÍ
S6 - DOPLŇKOVÁ TAŠKA BRNĚNKA - KOMPLET PRO PROSTUP POTRUBÍ CHLAZENÍ VZT, 6 KS

±0.000 = 225,390 m.n.m.	
STAVEBNÍ ÚPRAVY, PŘÍSTAVBA OBJEKTU NOVOSTAVBA PŘÍSTŘEŠKU	
ČÁST	MÍSTO
D. VÝKRESOVÁ DOKUMENTACE	Obec Chvalovice
DIL	KRESLIL
Architektonicko-stavební	Ing. Roman Zvěřina
OBJEKT	STUPEŇ
	DPS
	MĚŘÍTKO
	1:50
	Č. ZAK.
	20_01
	VYDÁNO
	9.8.2022
NAZEV VÝKRESU	REVIZE
PŮDORYS STŘECHY - NÁVRHOVÝ STAV	C. PARE
	C.V.
	1
	D.1.1.18