


VYTYČOVACÍ VÝKRES
M 1:600

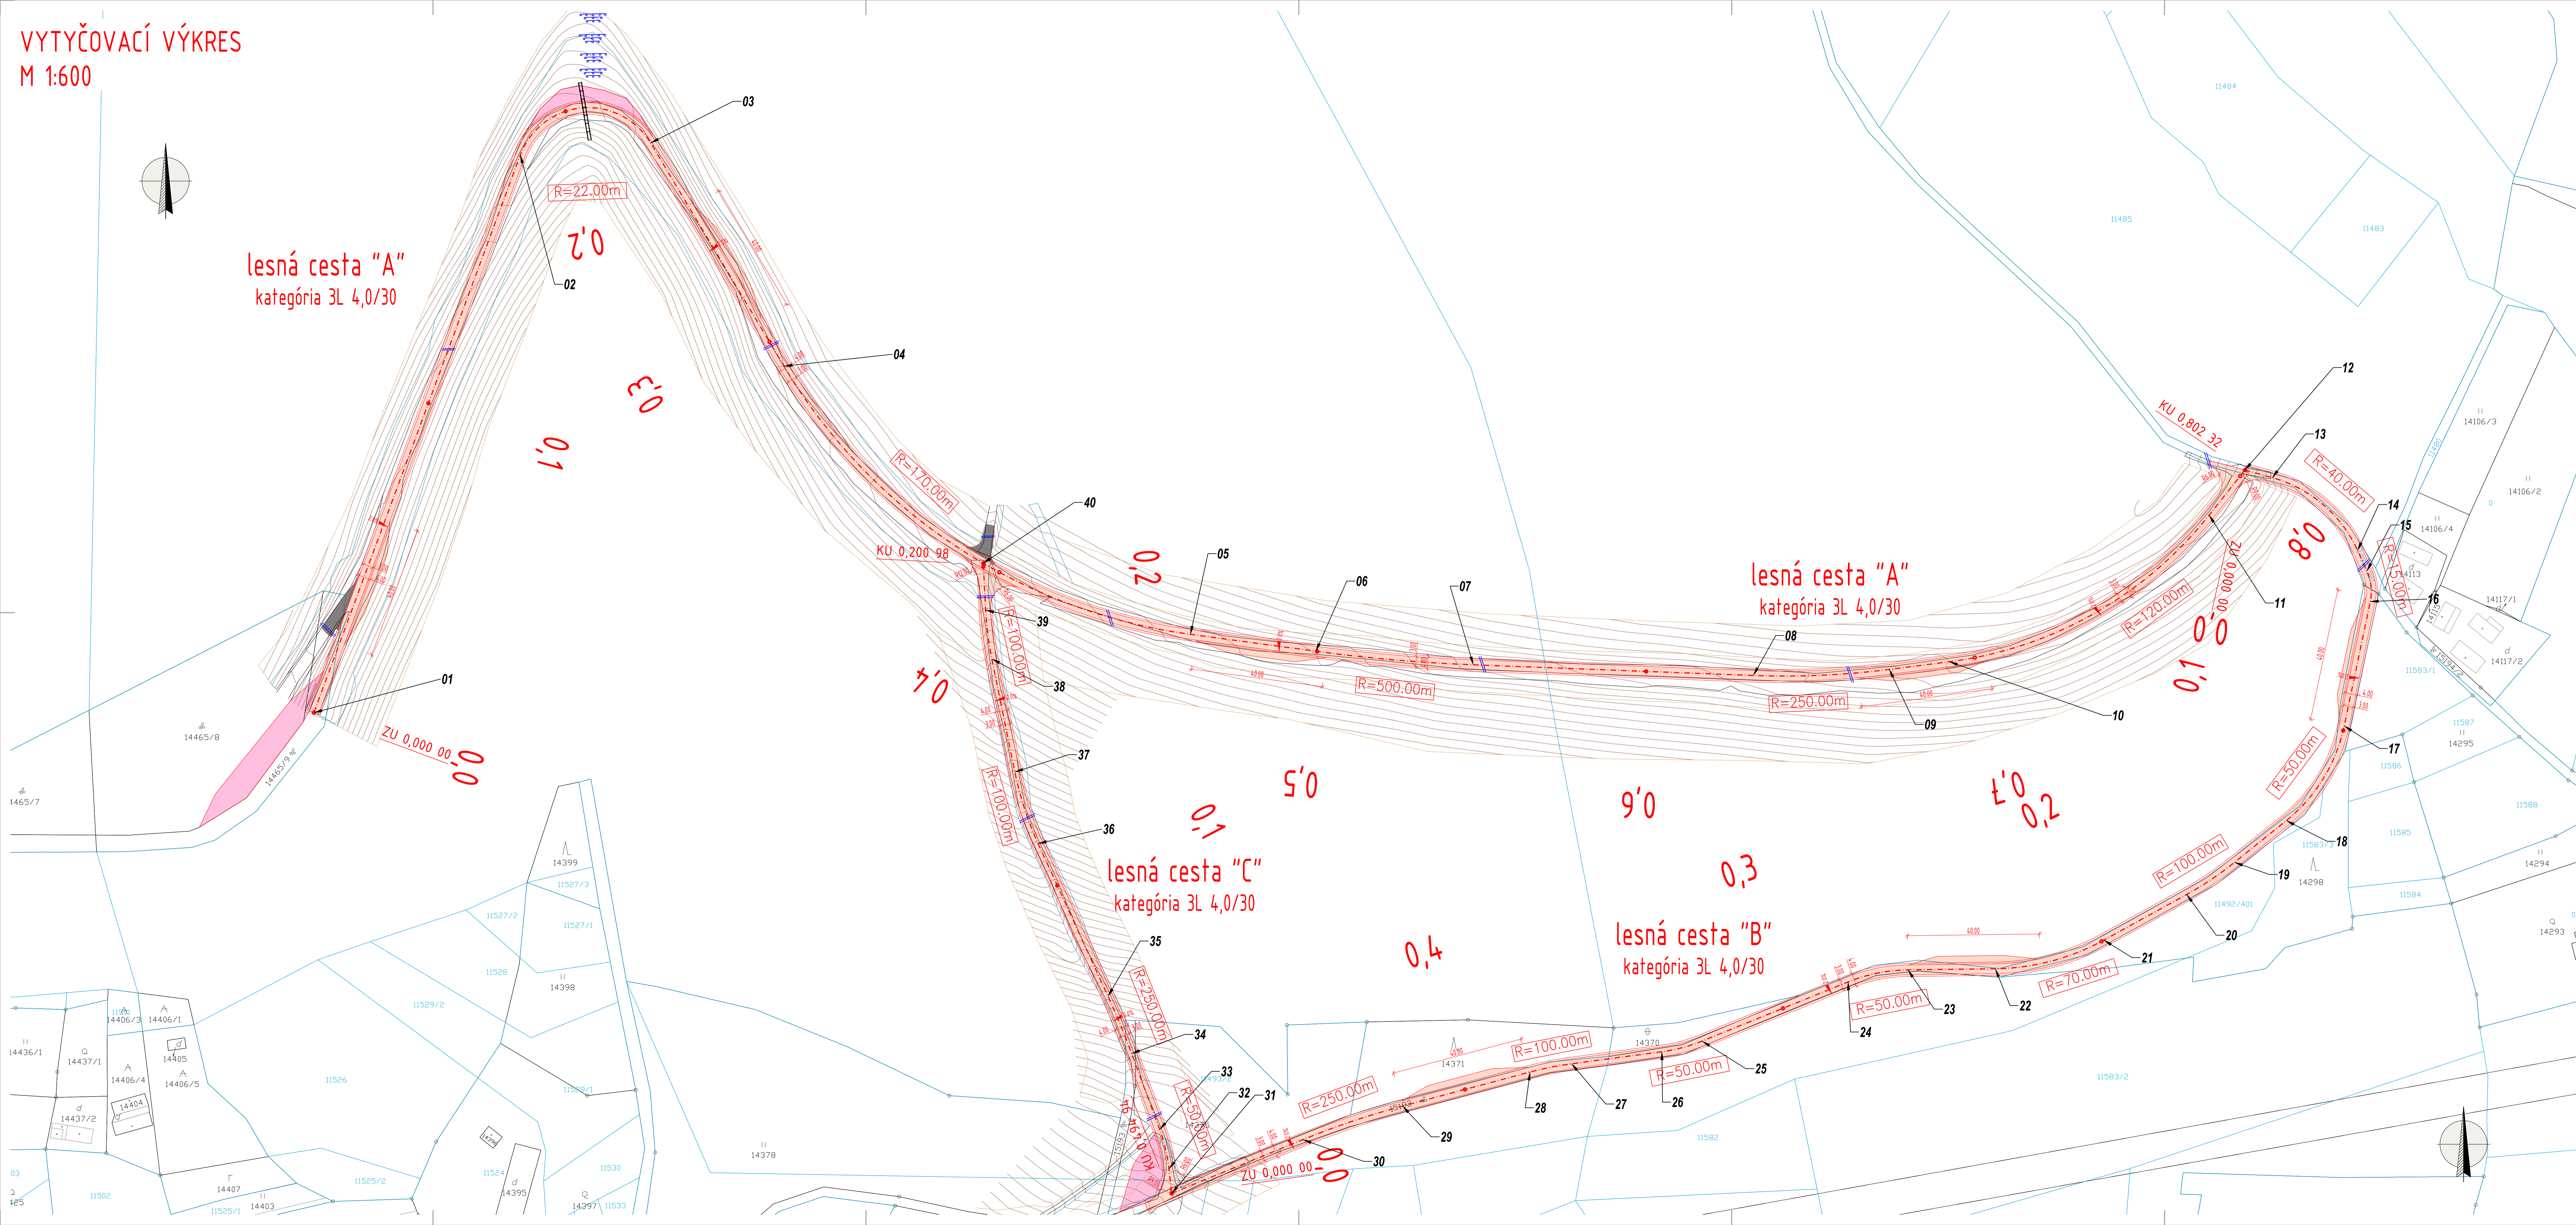

TABULKA SÚRADNIC BODOV:

Č. BODU	Y	X
01	-45666.7216	-1157433.4278
02	-456804.1360	-1157264.3789
03	-456764.8078	-1157260.7364
04	-456724.2061	-1157328.3735
05	-456600.9607	-1157409.6735
06	-456662.9311	-1157414.7975
07	-456515.2012	-1157418.9126
08	-456430.3047	-1157422.1469
09	-456389.0504	-1157420.3055
10	-456370.8643	-1157417.9779
11	-456292.0998	-1157373.5433
12	-456281.2741	-1157359.9016
13	-456272.9470	-1157362.1835
14	-456247.0842	-1157384.2527
15	-456244.2637	-1157390.4777
16	-456243.2451	-1157399.7430
17	-456251.1428	-1157437.4551
18	-456268.7019	-1157466.1337
19	-456284.4042	-1157478.7913
20	-456298.9043	-1157488.5214
21	-456324.0190	-1157502.3594
22	-456356.9130	-1157511.0443
23	-456383.4354	-1157511.3802
24	-456401.5614	-1157515.0328
25	-456443.8413	-1157532.9668
26	-456458.0075	-1157536.1853
27	-456485.3919	-1157539.8337
28	-456497.9784	-1157542.3415
29	-456536.6553	-1157552.6668
30	-456566.8742	-1157562.8386
31	-456606.6486	-1157579.1117
32	-456607.4617	-1157571.7014
33	-456610.2728	-1157559.7506
34	-456618.7772	-1157536.7467
35	-456625.9418	-1157519.3989
36	-456647.1291	-1157473.1037
37	-456654.1961	-1157451.4050
38	-456661.1643	-1157417.1176
39	-456663.0357	-1157402.3361
40	-456663.7663	-1157388.1272

LEGENDA PLŔCH:

- NAVRHOVANÉ LESNÉ CESTY A VÝHIBNÉ - 3L 4,0/30 - KRYT ZO ŠTRKODRVINY
- NAVRHOVANÉ ODVOZNÉ MESTO - KRYT ZO ŠTRKODRVINY
- NAVRHOVANÉ ZJAZDY DO LESNÝCH POZEMKOV V MESTE EXISTUJÚCICH

LEGENDA ČIAR A SYMBOLOV:

- HRANICE POZEMKOV STAV KNČ
- POLOHOPISNÉ A VÝŠKOPISNÉ ZÁMERNIE DANÉJ LOKALITY
- RIEŠENÁ DOPRAVNÁ STAVBA - "LESNÉ CESTY"
- EXISTUJÚCI RÚROVÝ PŘEPUSŤ - PŘECÍSTENIE
- NAVRHOVANÁ PŘEKLADANÁ HRADZA - HRABLOVÁ
- NAVRHOVANÁ CESTNÁ ODRAŽKA - GULATINÁ, 2 KS VEDIA SEBA

MANAŽÉR PROJEKTU: ING. PETER VOŇŠ NAVRHOVÁČ, VYTYČOVÁČ: ING. PETER VOŇŠ ZODPOVEDNÝ PROJEKTANT: ING. PETER VOŇŠ KONTROLOVÁČ: ING. PETER VOŇŠ KRAJ: ŽILINSKY Oblasť: VEJKÁ KAT. ÚZEMIE: VEJKÉ ROVNÉ INVEŠTOR: Prává agrárna spoločnosť, s.r.o., Obecny dom 1821, 013 02 Veľké Rovné NÁZOV STAVBY: LESNÉ CESTY A VODOZÁDRŽNÉ OPATRENIA PRE UCIELENÉ ČASŤI V K.Ú. VEJKÉ ROVNÉ ČASŤ RÁZTOKY STAVEBNÝ OBJEKT: lesné cesty, vodozádržné zariadenia NÁZOV VÝKRESU: VYTYČOVACÍ VÝKRES	ČÍSLO ZAKÁZKY: 023-10 DÁTUM: 02/2023 STUPEŇ: 02P MIERKA: 1:600 FORMÁT: A4x44 ČÍSLO PŔLBY: 07 SPRÁVA:
---	---

