



PÔDORYS  
M 1:250

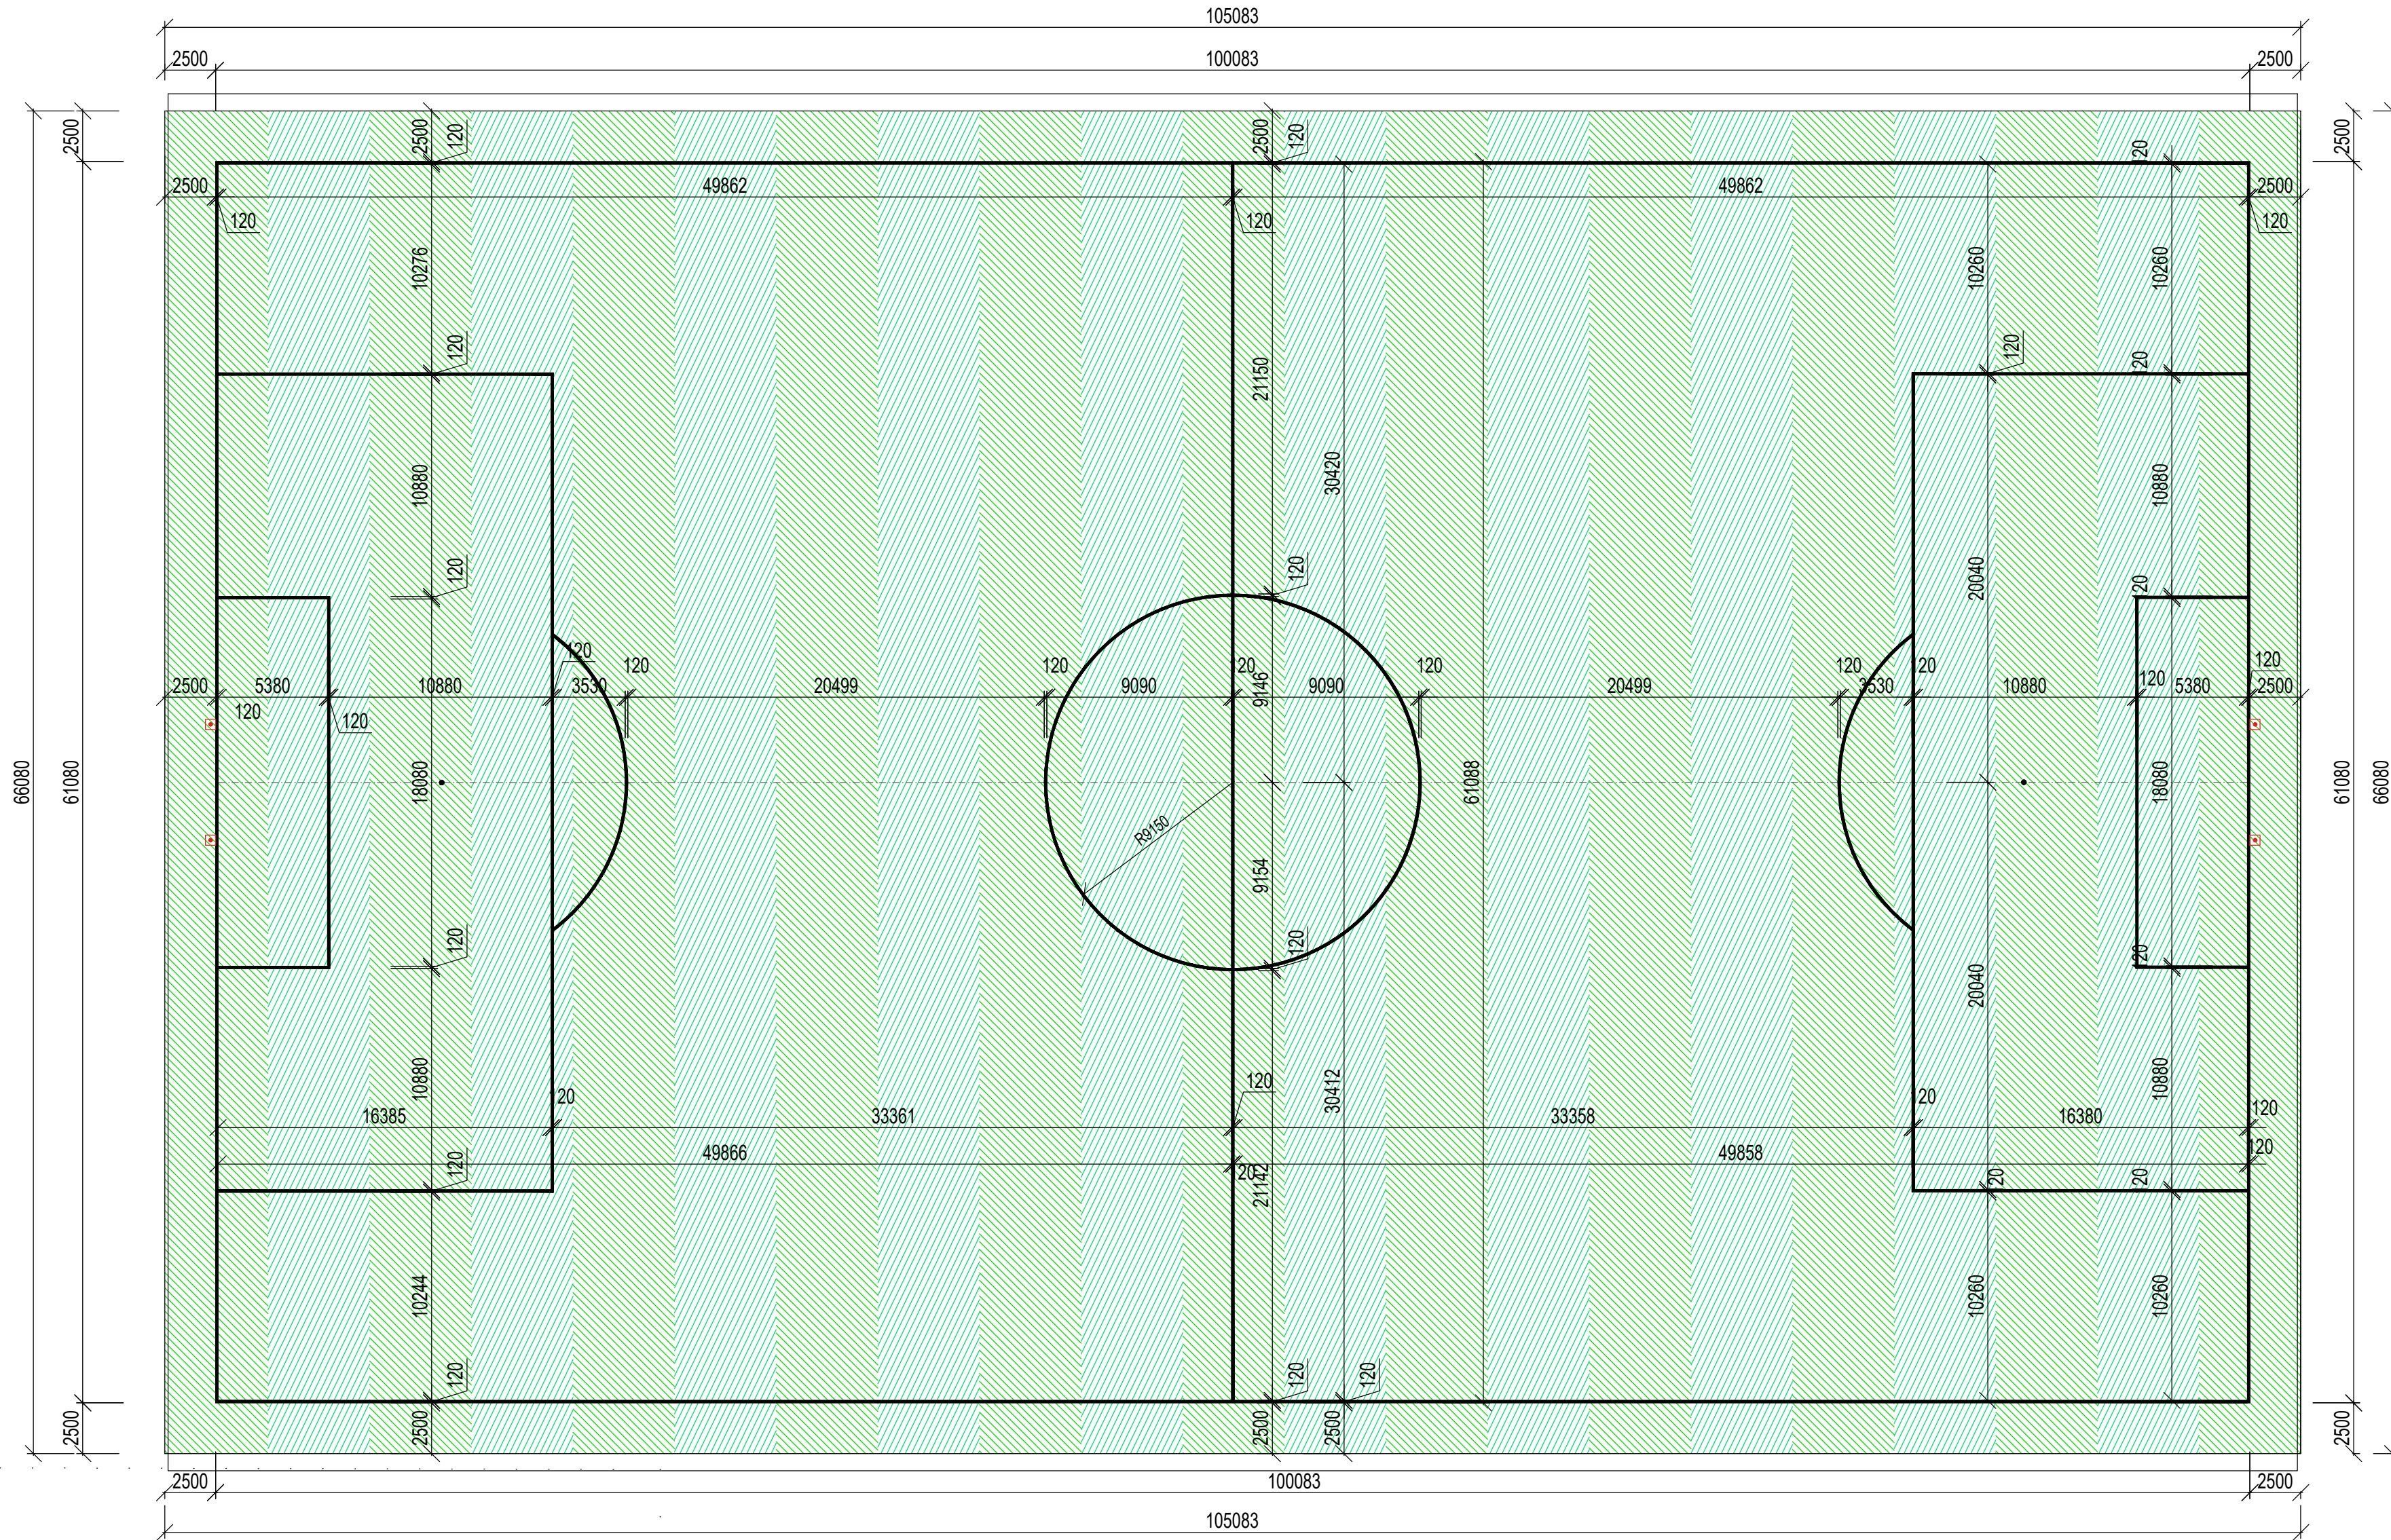

REZ  
M 1:20

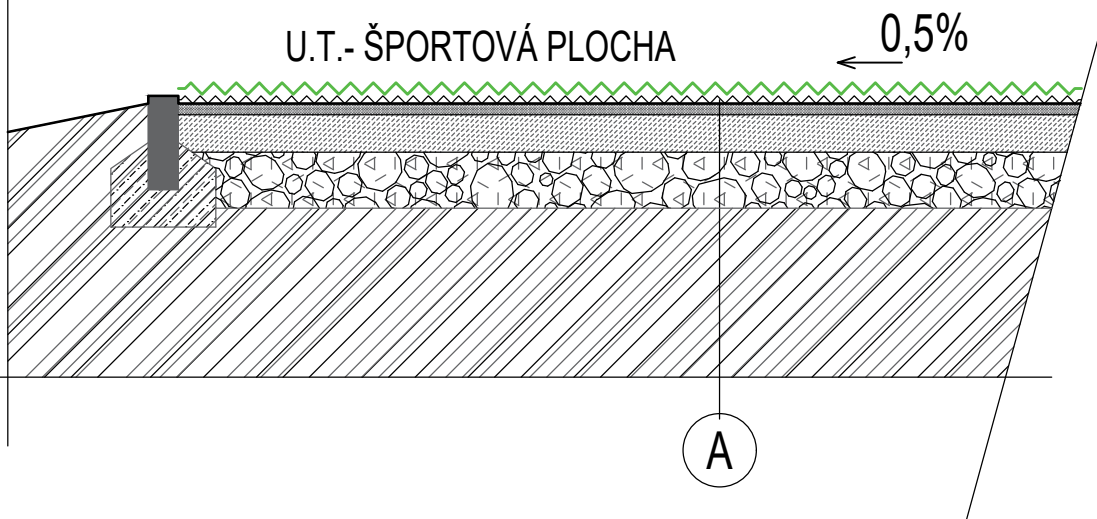

- A**
- NOVÁ UMEĽÁ TRÁVA FUTBALOVÁ 50mm - FIFA QUALITY
  - vyrovnanie povrchu
  - ŠTRKODRVA fr. 0-4mm 30mm
  - EXISTUJÚCE VRSTVY - ODHAD
  - UMELÁ TRÁVA 20mm
  - ŠTRKODRVA fr. 0-4mm 30mm
  - ŠTRKODRVA fr. 16-32mm 100mm
  - ŠTRKODRVA fr. 32-63mm 150mm

- B**
- PÁTKY PRE RUGBY, (ČIAROVANIE PRE RUGBY BUDE REALIZOVANÉ NÁSTREKOM PRED STRETNUTÍM)
  - OBNOVOVANÉ FUTBALOVÉ IHRISKO
  - PLOCHA UMELEJ TRÁVY 6943 m²
  - DĹŽKA ČIAR - biele hr.120mm 620 m
  - HRACIA PLOCHA IHRISKA 99,84x60,84 m

**Umelá tráva-FIFA Quality PRO**, výška vlákna,Monofilament-Diamond shape, 50mm+/-2mm,Detex-18000+/-10%,rozstup radov 5/8,váha UT celkom 3149g/m2+/-15%,počet vpichov-8800+/-3%,min.šírka rolí pri pokládke 4-5m,farba: limetkovo zelená+prezávky

<b>ving</b> PROJEKČNÁ KANCELÁRIA email: ving@ving.sk 9. Máj 14, 974 01 B. Bystrica	<b>STAVEBNÉ ÚPRAVY IHRISKA S UMELOU TRÁVOU V AREáli FUTBALOVÉHO ŠTADIÓNA V LIPTOVSKOM MIKULÁŠI, M.Č.PODBREZINY</b>	<b>ARCHITEKTÚRA</b>
Autor: Ing. V.Kmet	Stavebník: Mesto Liptovský Mikuláš, Štúrova 1989/41, 031 42 L. Mikuláš	Štupiet PD:
Hlavný inžinier projektu: Ing. V.Kmet	Miesto stavby: Mesto Liptovský Mikuláš	PROJEKT STAVBY
Zodpovedný projektant: Ing. V.Kmet	Stavebný objekt: SO 01 FUTBALOVÉ IHRISKO S UMELOU TRÁVOU	Dátum: 03/21
Vypracoval: Bc. A. Mišáňová	Obsah výkresu: ARCHITEKTÚRA	Formát: 4x4
	PÔDORYS	Mierka: 1:250
		Číslo výkresu: A1