


Legenda		celkem
	kamenná dlažba stáv.	41,2 m2
	keramická dlažba stáv.	12,5 m2
	špalíková dlažba nová	81,9 m2
	kamenné schody stáv.	9,8 m2
	kamenná dlažba nová	1,0 m2
	keramická dlažba nová	7,9 m2
plocha podlahy celkem		154,3 m2
	odstranění asfaltu	54,9 m2
	podlahové svítidlo	16 ks
	odstranění úhelníků	100 ks

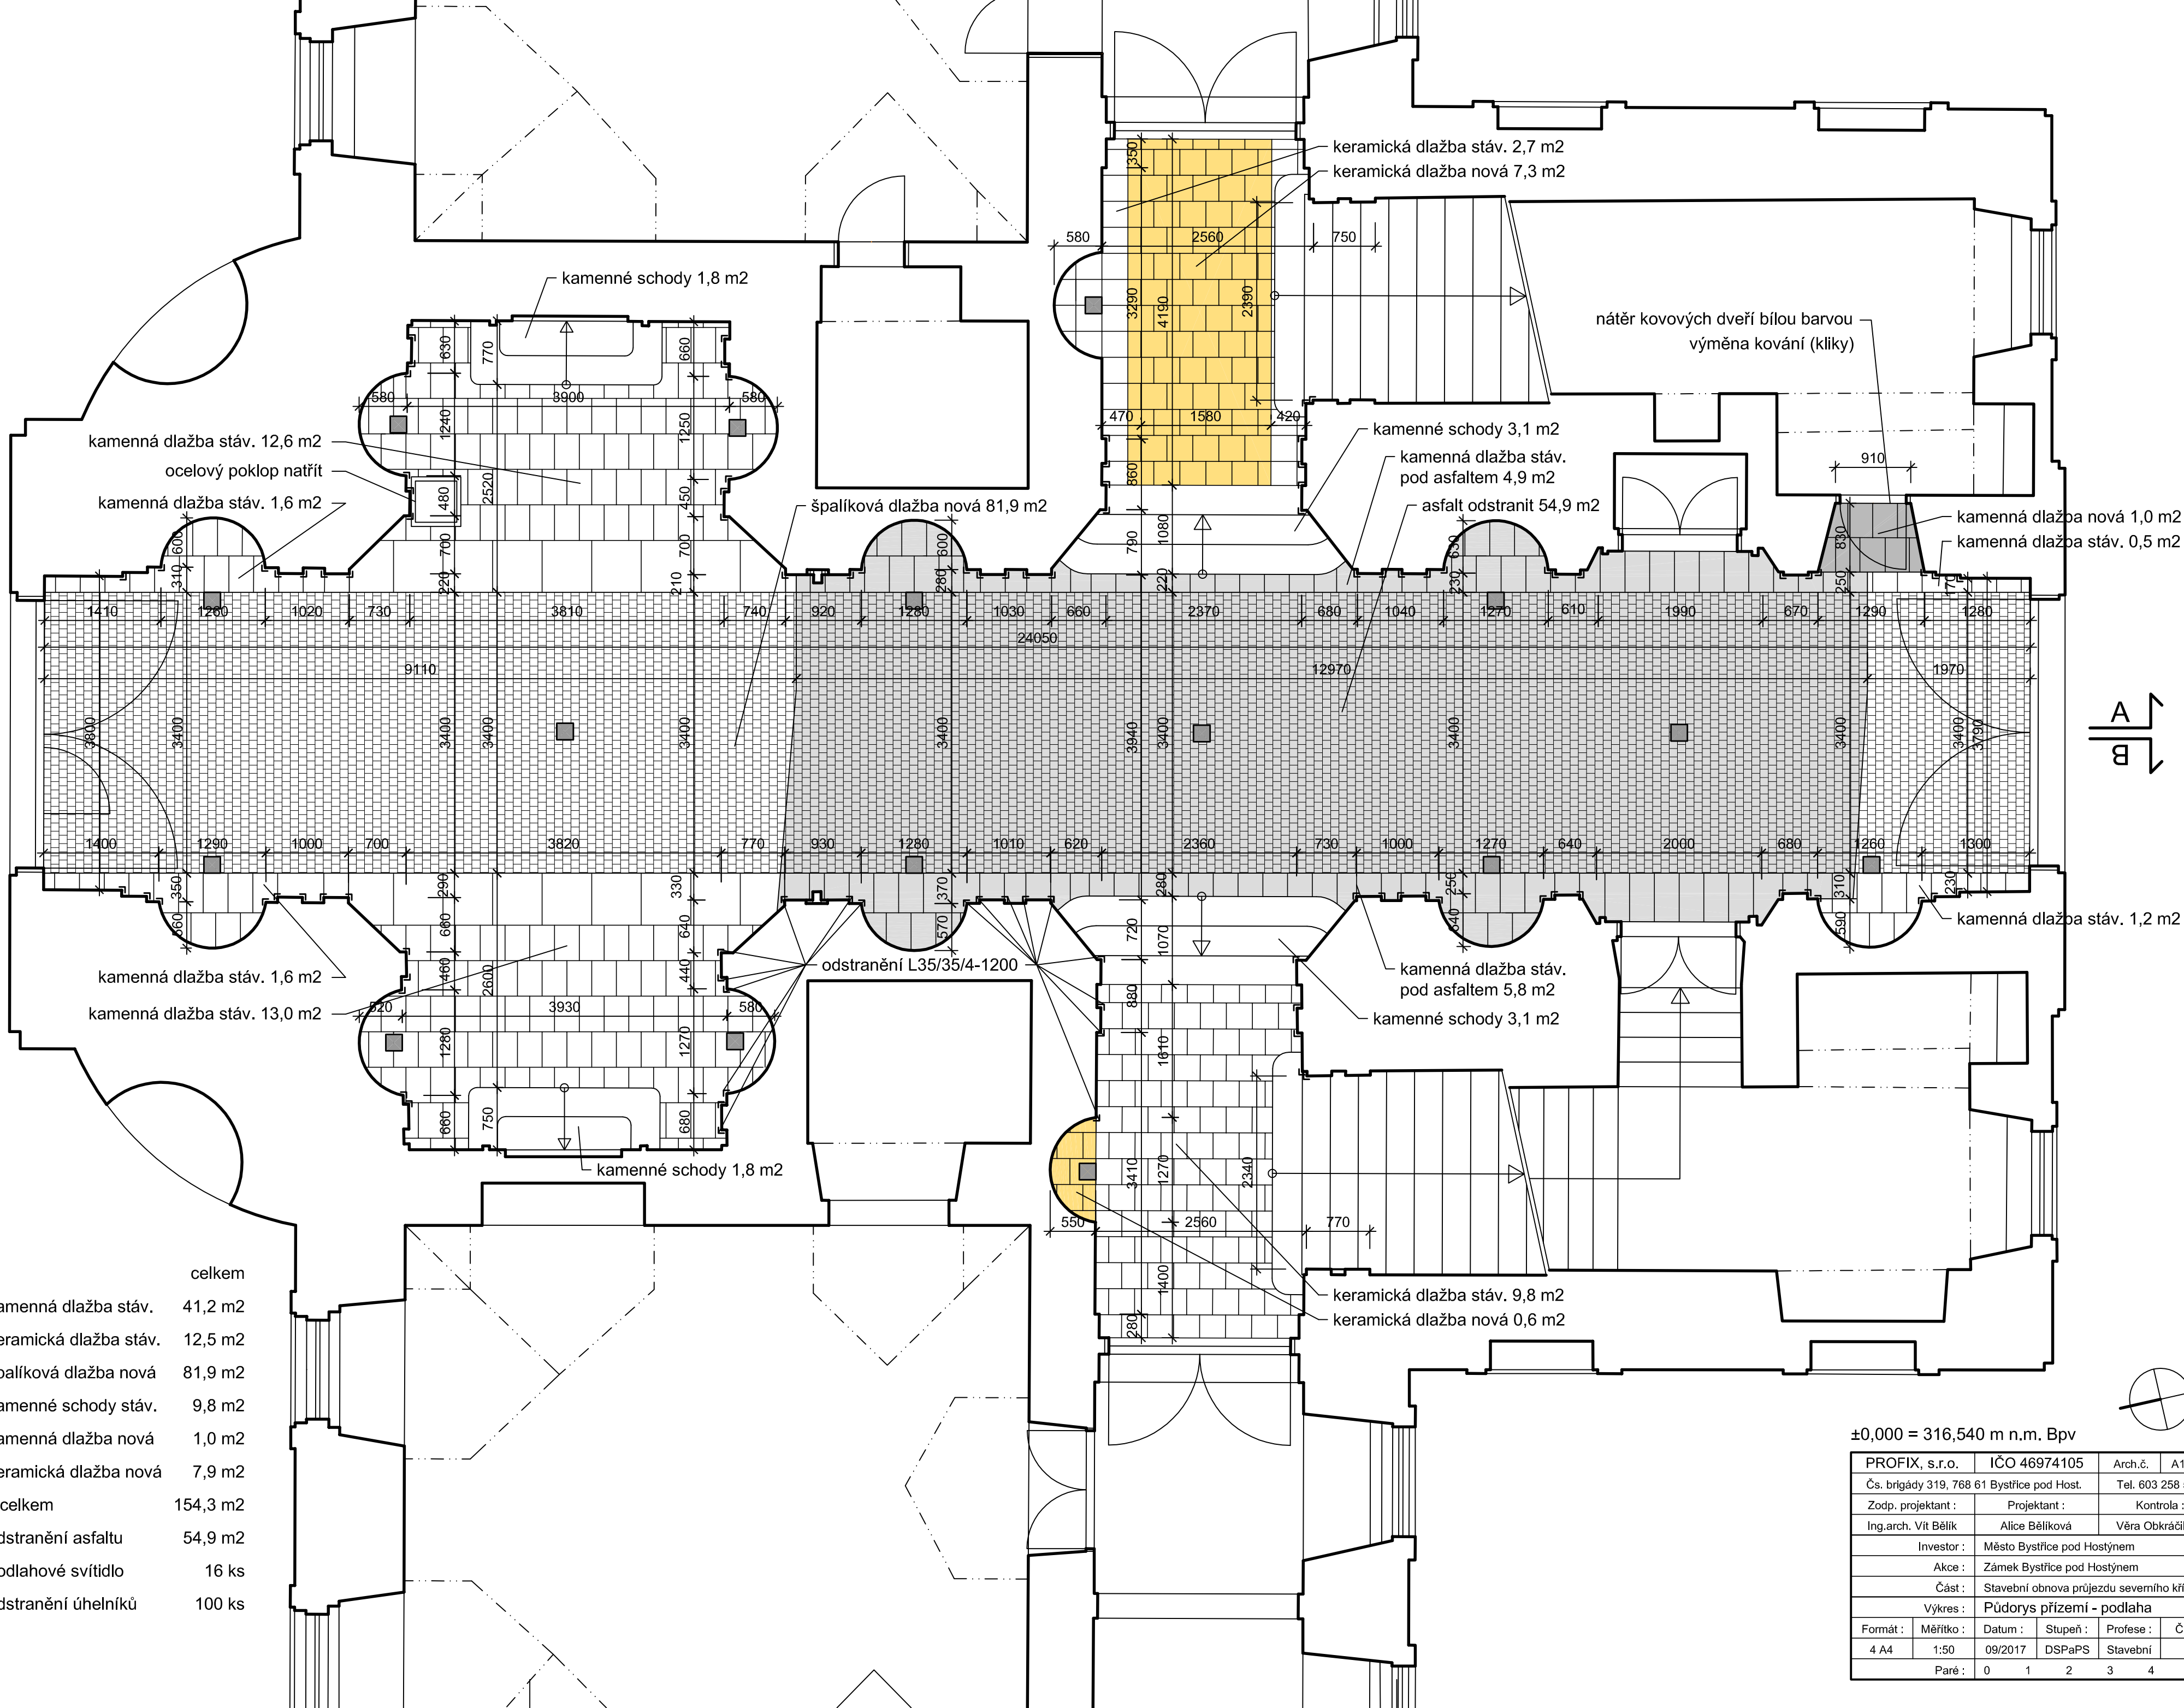

±0,000 = 316,540 m n.m. BpV

PROFIX, s.r.o.		IČO 46974105		Arch.č.		A17019	
Čs. brigády 319, 768 61 Bystřice pod Host.				Tel. 603 258 559			
Zodp. projektant :		Projektant :		Kontrola :			
Ing.arch. Vít Bělík		Alice Bělíková		Věra Obkráčilová			
Investor :		Město Bystřice pod Hostýnem					
Akce :		Zámek Bystřice pod Hostýnem					
Část :		Stavební obnova průjezdu severního křídla					
Výkres :		Půdorys přízemí - podlaha					
Formát :	Měřítko :	Datum :	Stupeň :	Profese :	Číslo :		
4 A4	1:50	09/2017	DSPaPS	Stavební	1		
Paré :		0	1	2	3	4	5