

307.85 = HŘEBEN

307.70 = HŘEBEN

300.10 =
SPODEK ŘÍMSY


295.90 = 3. NP

289.60 = 2. NP

288.95 = TERASA

285.80 =
TERÉN

280.00 =
SROVNÁVACÍ ROVINA

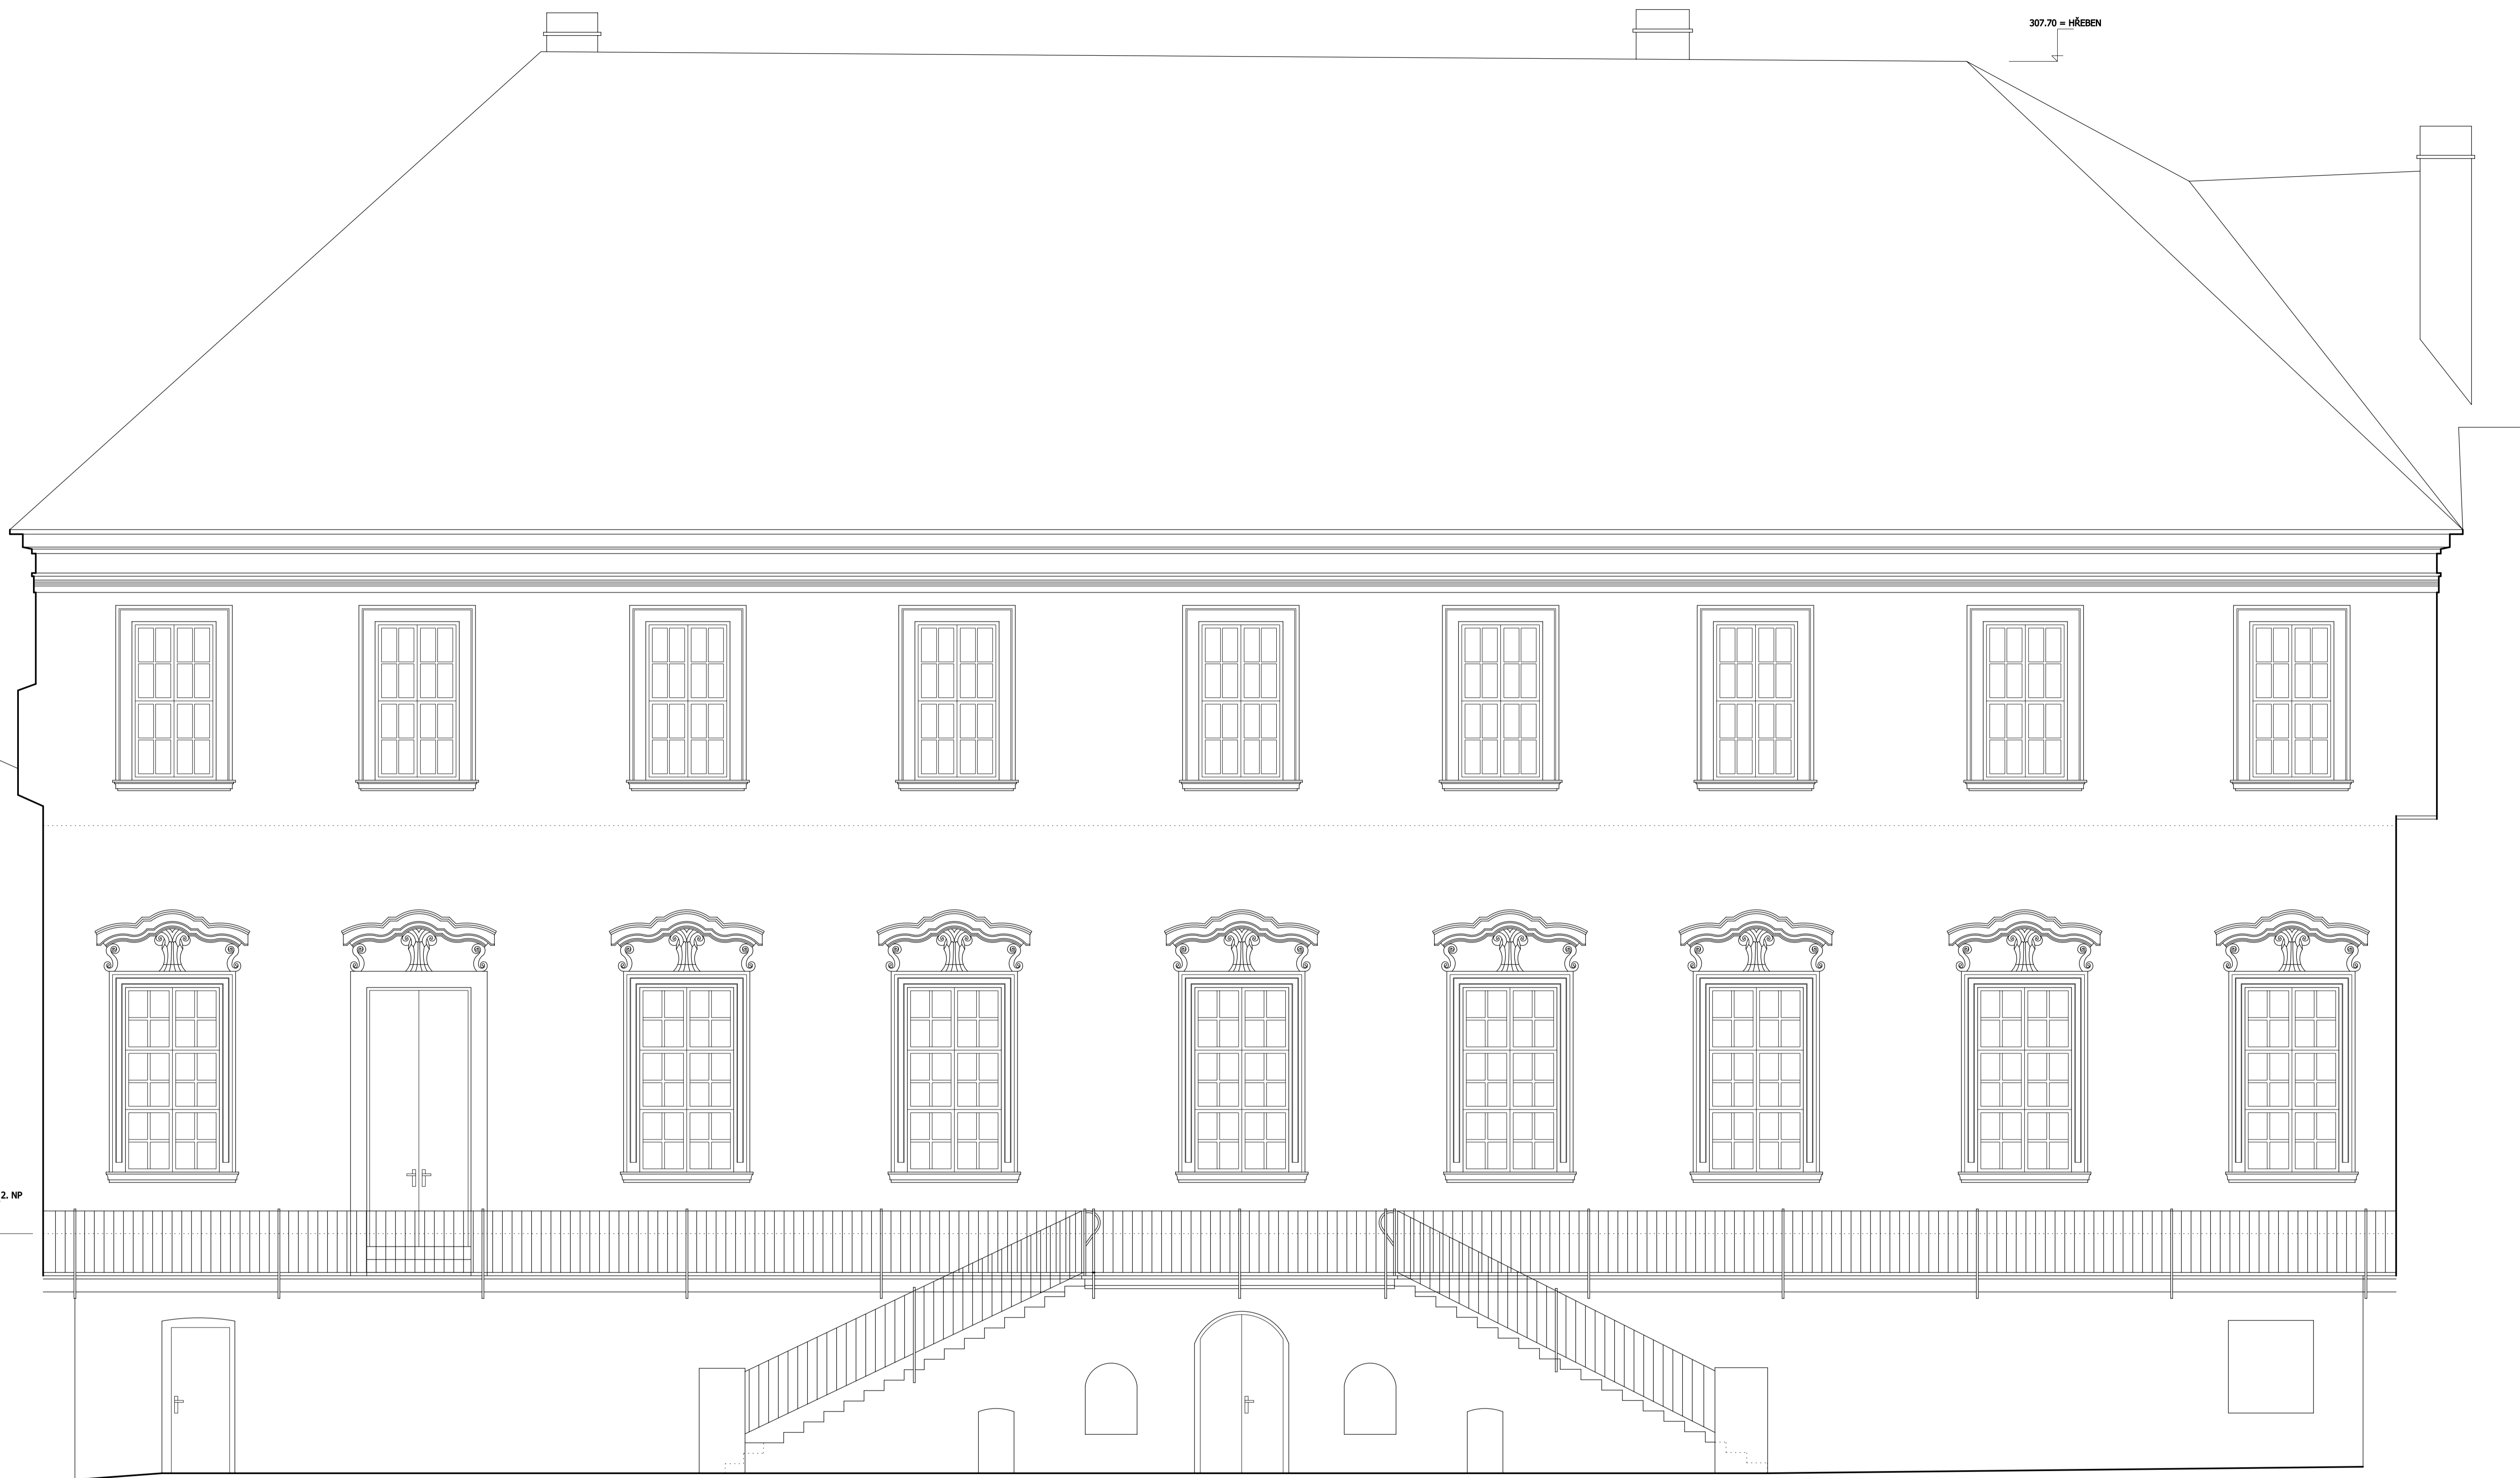

KÚ:	ZNOJMO MĚSTO	Zakázka :	745/2008	Geodézie Podolí s.r.o.	
Obec :	ZNOJMO	Archivní číslo:		Veselá 4	
Odběratel:	MĚSTO ZNOJMO, OBROKOVÁ 10/12, 669 02 ZNOJMO			669 02 ZNOJMO	
				tel.: 515 222 305	
				fax.: 515 221 951	
				e-mail: geodeziem@geodeziem.cz	
Akce:	ZNOJEMSKÝ HRAD			Zaměřil	Kubík
				Vyhotovil	Kubík
				Kontroloval	Ing. Peiant
				Datum	říjen 2008
		Výškový systém	bpv		
		Měřítko	1:50	21	
		POHLED	P9		