

SLOVENSKÁ INŠPRKCIA ŽIVOTNÉHO PROSTREDIA
INŠPEKTORÁT ŽIVOTNÉHO PROSTREDIA BRATISLAVA

PRÍLOHA K OZNÁMENIU


č.j. 6603-13653/2022/kri/37022026/044

zo dňa 19.04.2022

Rez A-A'

1:250




SLOVENSKÁ INŠPEKČIA ŽIVOTNÉHO PROSTREDIA
INŠPEKTORÁT ŽIVOTNÉHO PROSTREDIA BRATISLAVA
PRÍLOHA K OZNÁMENIU
č.j. 6603-13653/2024/Kri/370720206/001
zo dňa 19.04.2022


Rez B-B'

1:250




Rez C-C'

1:250

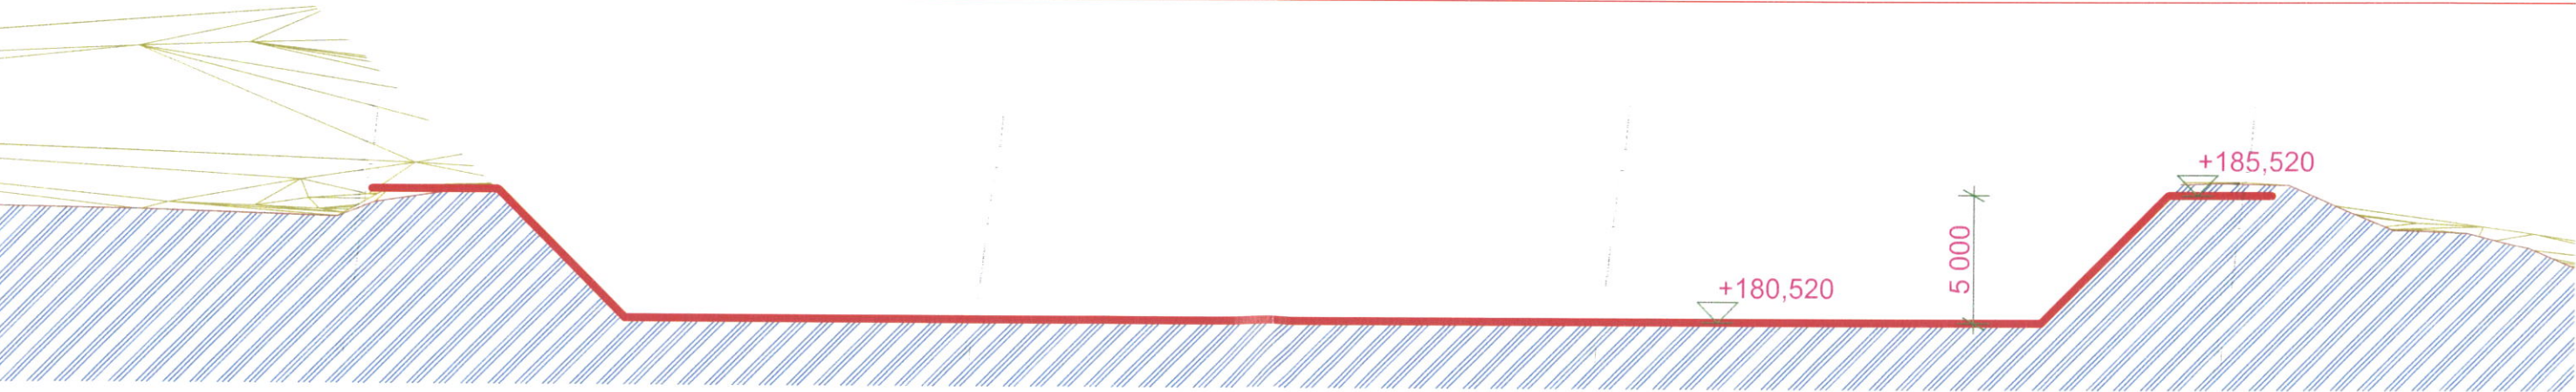

Rez D-D'

1:250

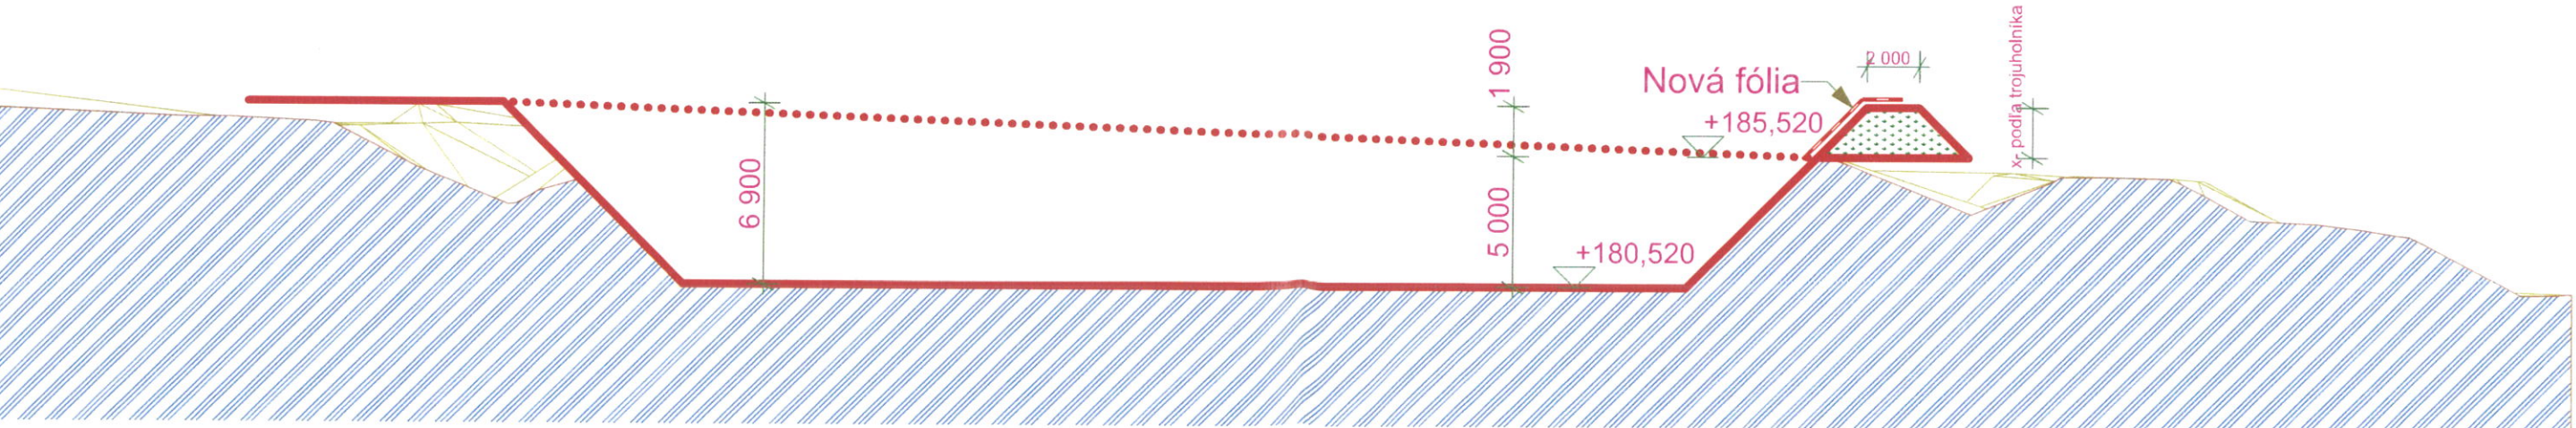









SLOVENSKÁ INŠPEKČIA ŽIVOTNÉHO PROSTREDIA
 INŠPEKTORIÁT ŽIVOTNÉHO PROSTREDIA BRATISLAVA

PRÍLOHA K OZNÁMENIU

č. j. 604-13659/2022/Kr/1367asob/Ok

zo dňa 19. 04. 2022

príloha

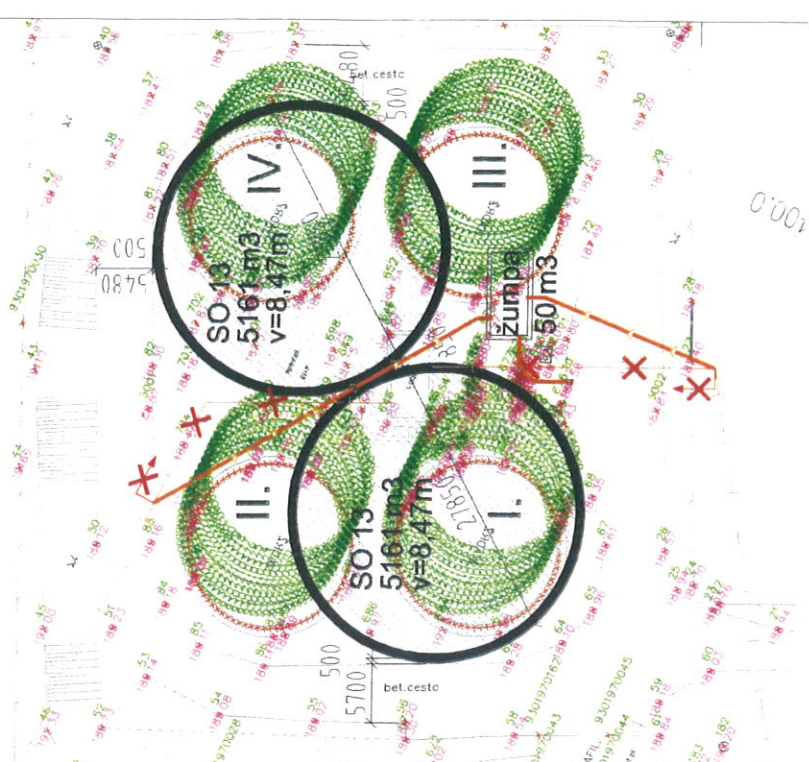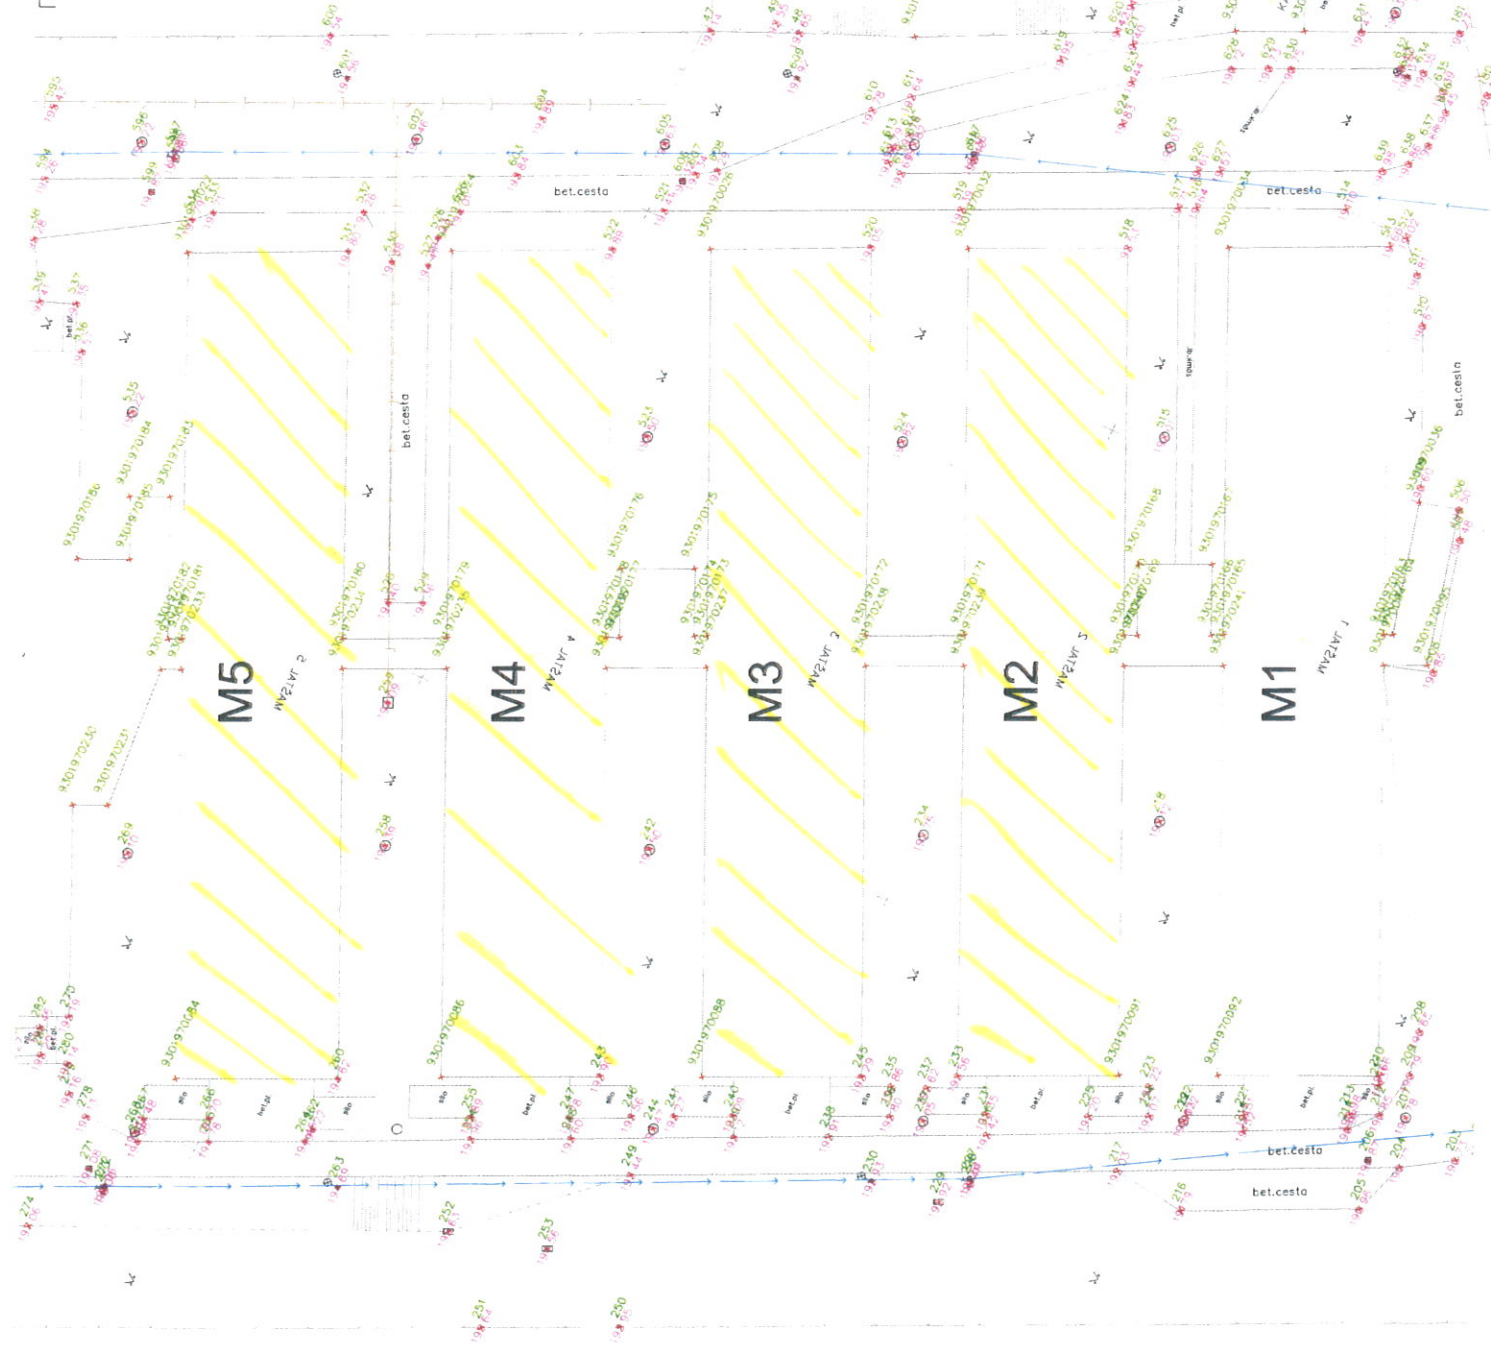

1:100

Technologický popis rekonštrukcie lagúny, (zemná nádrž)

Predmet prác: Rekonštrukcia zemnej nádrže na hnojovicu

Miesto realizácie: Farma Pigagro Dolné Semerovce

Definícia prác: drobná stavba

Spôsob realizácie: Dodávateľsky, dodávateľ bude vybratý na základe výberového konania, dodávateľ bude mať oprávnenia na realizáciu predmetu diela.

Zadanie: oprava klesnutého valu zo zeminy na juhovýchodnej strane lagúny, spätné nadvyhnutie zeminy navožením, Navarenie novej LDPE fólie do pôvodnej výšky (čím na navráti pôvodná kapacita nádrže na 11 500m³. Rekonštrukcia dvoch oceľových lávok, Vyčistenie usadeniny, kontrola kotvenia čerpadla a miešadiel. Výmena pororoštov lávok (pochôdnej plošiny) Výmena nosných UPE profilov lávky. Repas čerpadla a miešadiel

Technický popis prác:

- Vyčistenie náletových burín a dažďovej vody na povrchu lagúny
- Oddobratie kotviacej zeminy LDPE fólie
- Navýšenie valu do pôvodnej projektovanej výšky lagúny
- Spätné natavenie LDPE fólie do pôvodnej projektovanej výšky
- Ukotvenie LDPE fólie do zemného valu
- Demontáž prístupových plošín k čerpadlu a miešadlám
- Opieskovanie a aplikácia polyuretánovej farby na oceľovú konštrukciu lávok
- Výmena pororoštov pochôdnych lávok
- Výmena nosných stĺpov lávok za nerezové profily
- Kontrola kotvenia plošiny, miešadiel a čerpadla
- Repas miešadiel a čerpadla

Želaný výsledok:

Možnosť využívať absolútnu kapacitu lagúny, ktorá je klesnutím valu znížená na cca 50%. Zabezpečenie bezproblémového skladovania hnojovice pre nasledujúce roky.





SLOVENSKÁ INŠPEKCIA ŽIVOTNÉHO PROSTREDIA
INŠPEKTORIÁT ŽIVOTNÉHO PROSTREDIA BRATISLAVA

PRÍLOHA K OZNÁMENIU

č. j. 6603-13653/2022/kri/370720206/Ale

zo dňa 19.09.2022

podpis kri

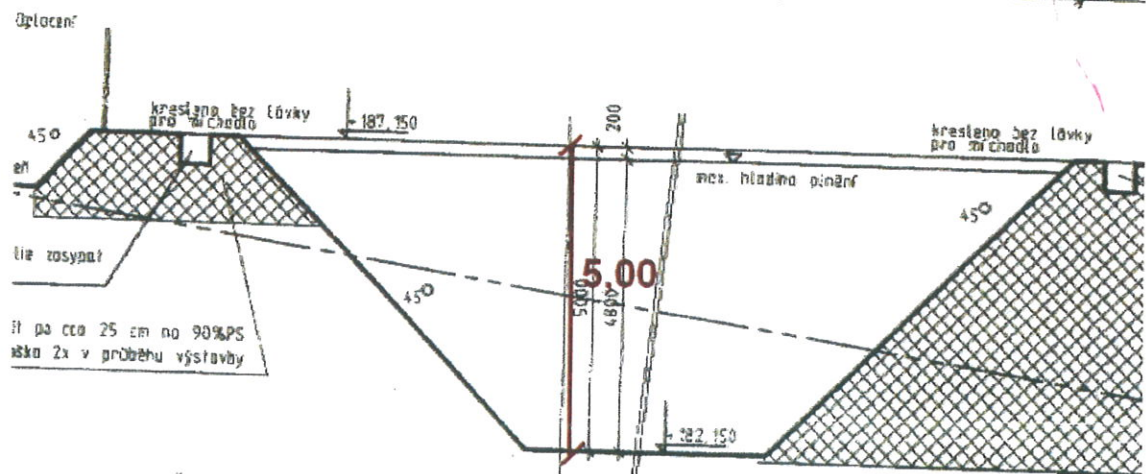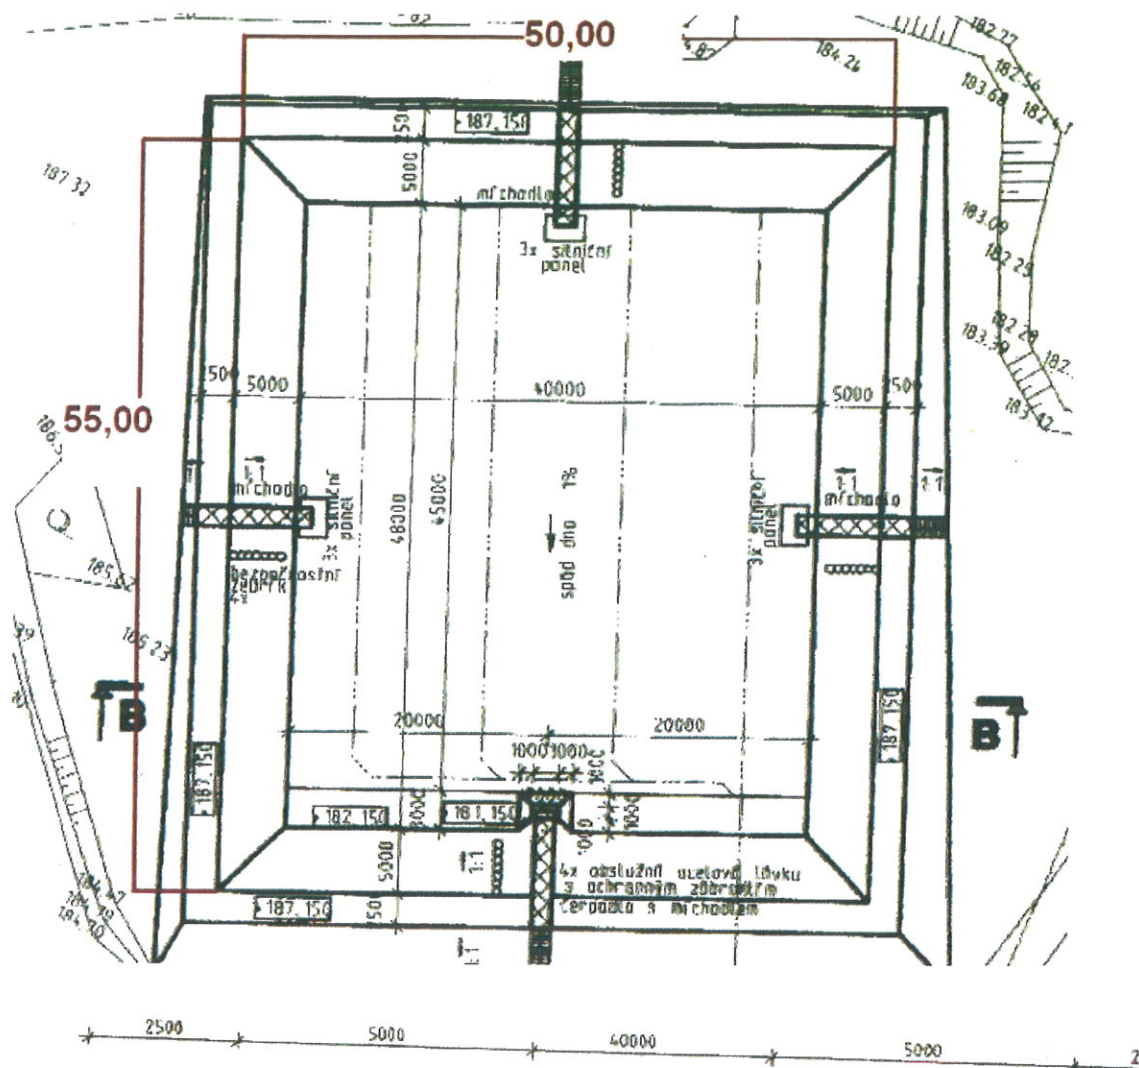

SLOVENSKÁ INŠPRKIA ŽIVOTNÉHO PROSTREDIA
INŠPEKTORÁT ŽIVOTNÉHO PROSTREDIA BRATISLAVA

PRÍLOHA K OZNÁMENIU

č.j. 6603-13653/2022/kri/37072026/pue

zo dňa 19. 07. 2022


podpis

kri

- plávajúci zakrytí - LDPE fólie s plaváky
- skladavý materiál - kejo
- sťahovaná vrchná izolačná fólie - materiál LDPE 2 mm
- drénážna vrstva ŽENG pls: II. 5 mm
- sťahovaná vrstva kontrolná svs-ová - materiál napr. ...

skúška

51.90

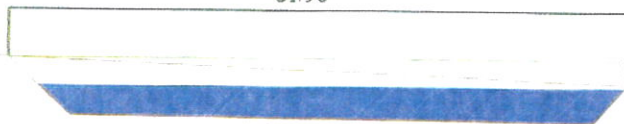

2 % sklon

1,98m difference

maximum level of
water in tank is
minimum possible
level of laguna.
the most important
point for volume of
tank is lowest one



vitkovice



SLOVENSKÁ INŠPRKIA ŽIVOTNÉHO PROSTREDIA
INŠPEKTORÁT ŽIVOTNÉHO PROSTREDIA BRATISLAVA

PRÍLOHA K OZNÁMENIU

č. 6603-13653/2022/1201/370720206/044

19.04.2022

za dňa


podpis

49.80

0 00 cm


- 75 cm

51.90

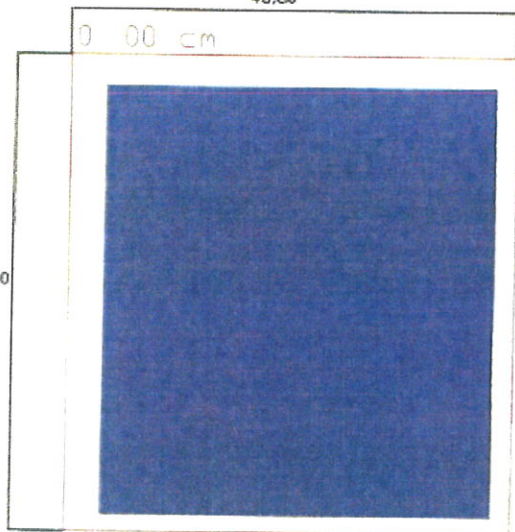

- 109 cm

- 198 cm

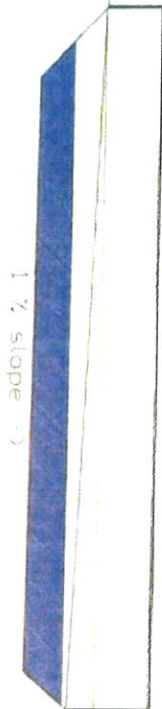

1,98m difference
maximum level of
water in tank is
minimum possible
level of laguna.
The most important
point for volume of
tank is lowest one.



SLOVENSKÁ REPUBLIKA
INSPEKTORIAT ŽIVOTNÉHO PROSTREDIA
PRÍLOHA K OZNÁMENIU

č.j. 6603-15613/22/Lr/30720206/DK
zo dňa 15.07.2022

podpis