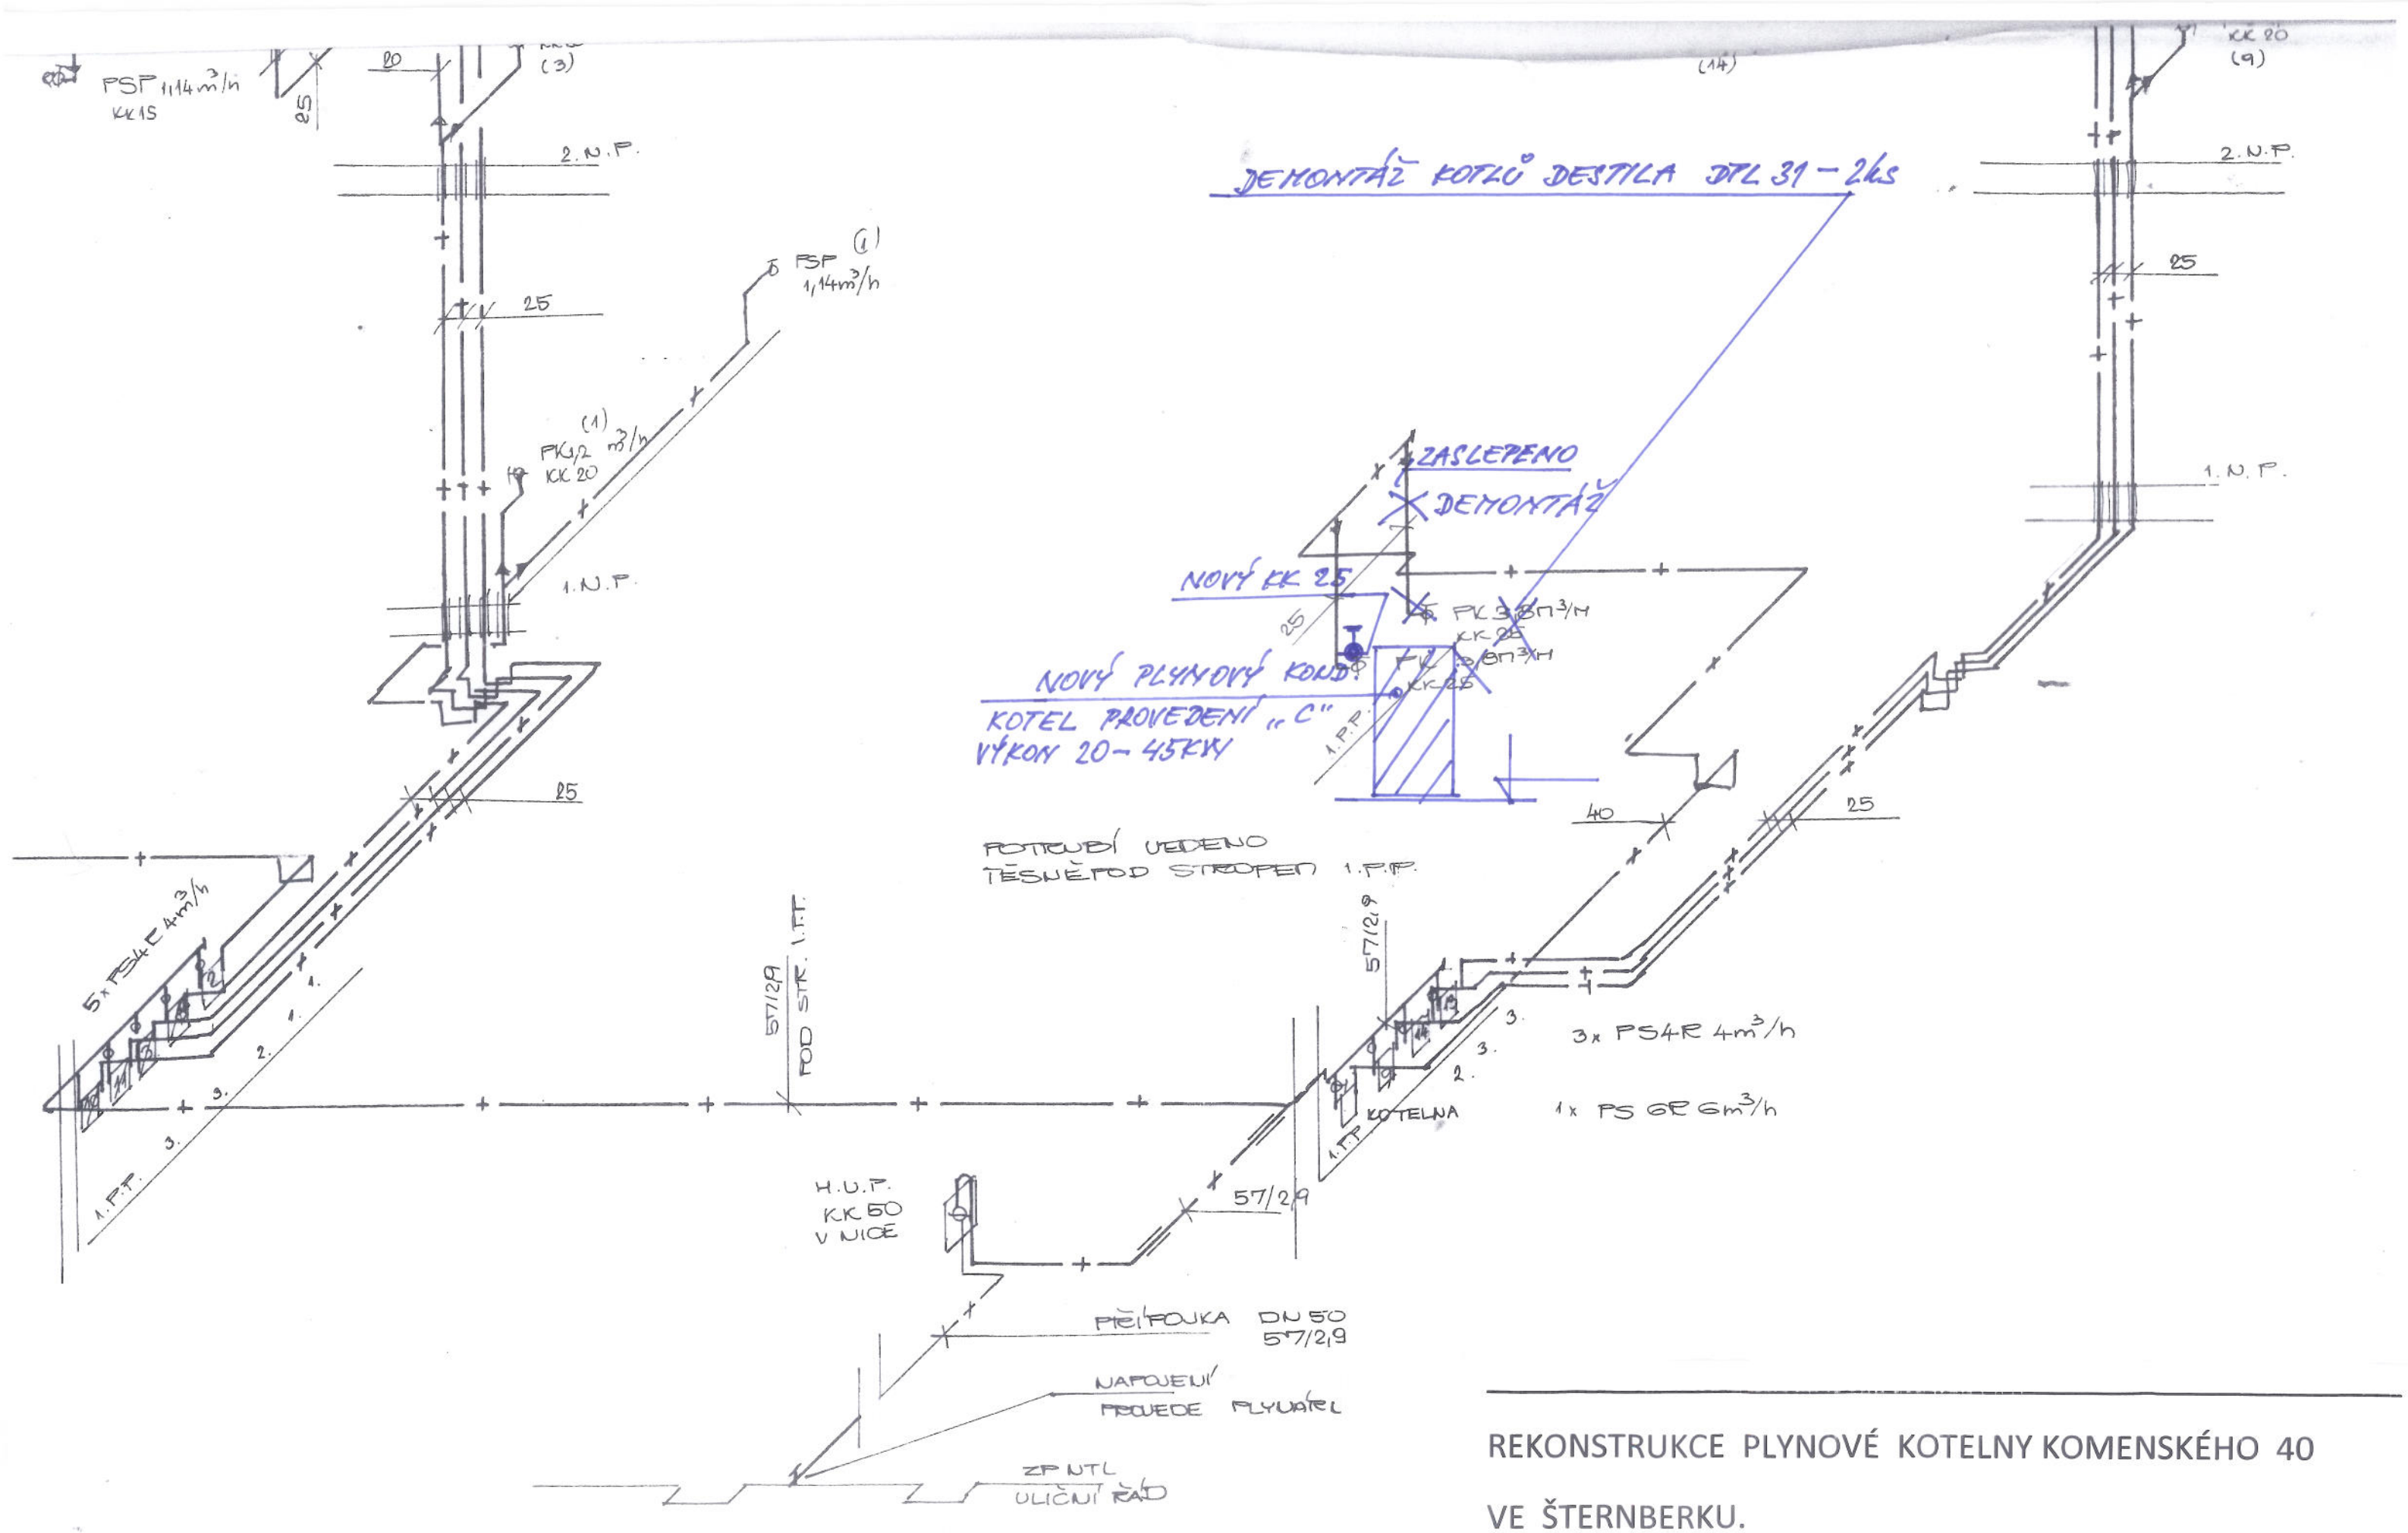

REKONSTRUKCE PLYNOVÉ KOTELNY KOMENSKÉHO 40

VE ŠTERNBERKU.

Čís.výkresu T 5: Axonometrické schema plynu a oprav stávající plynové instalace.