
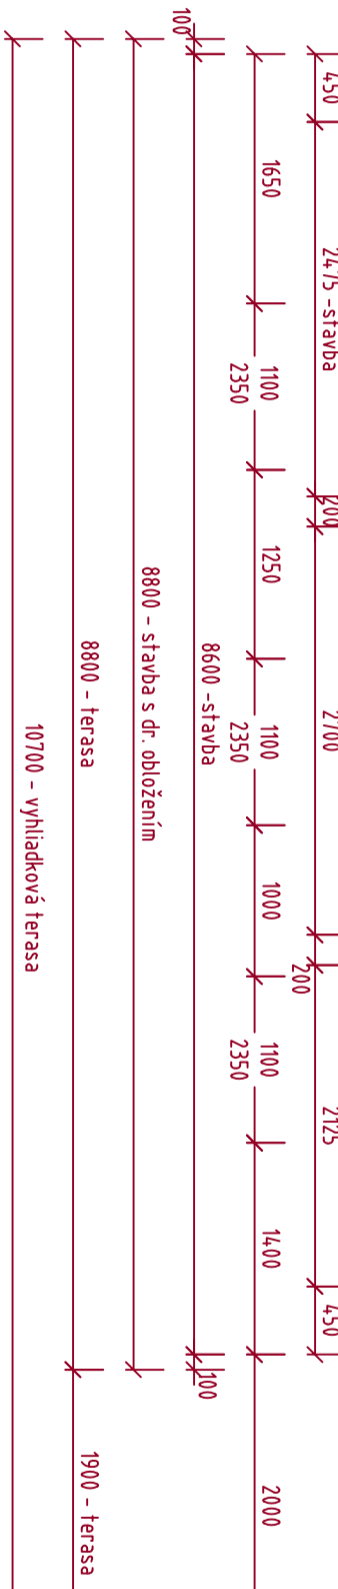


Pôdorys 1. nadzemného podlažia, m 1:50

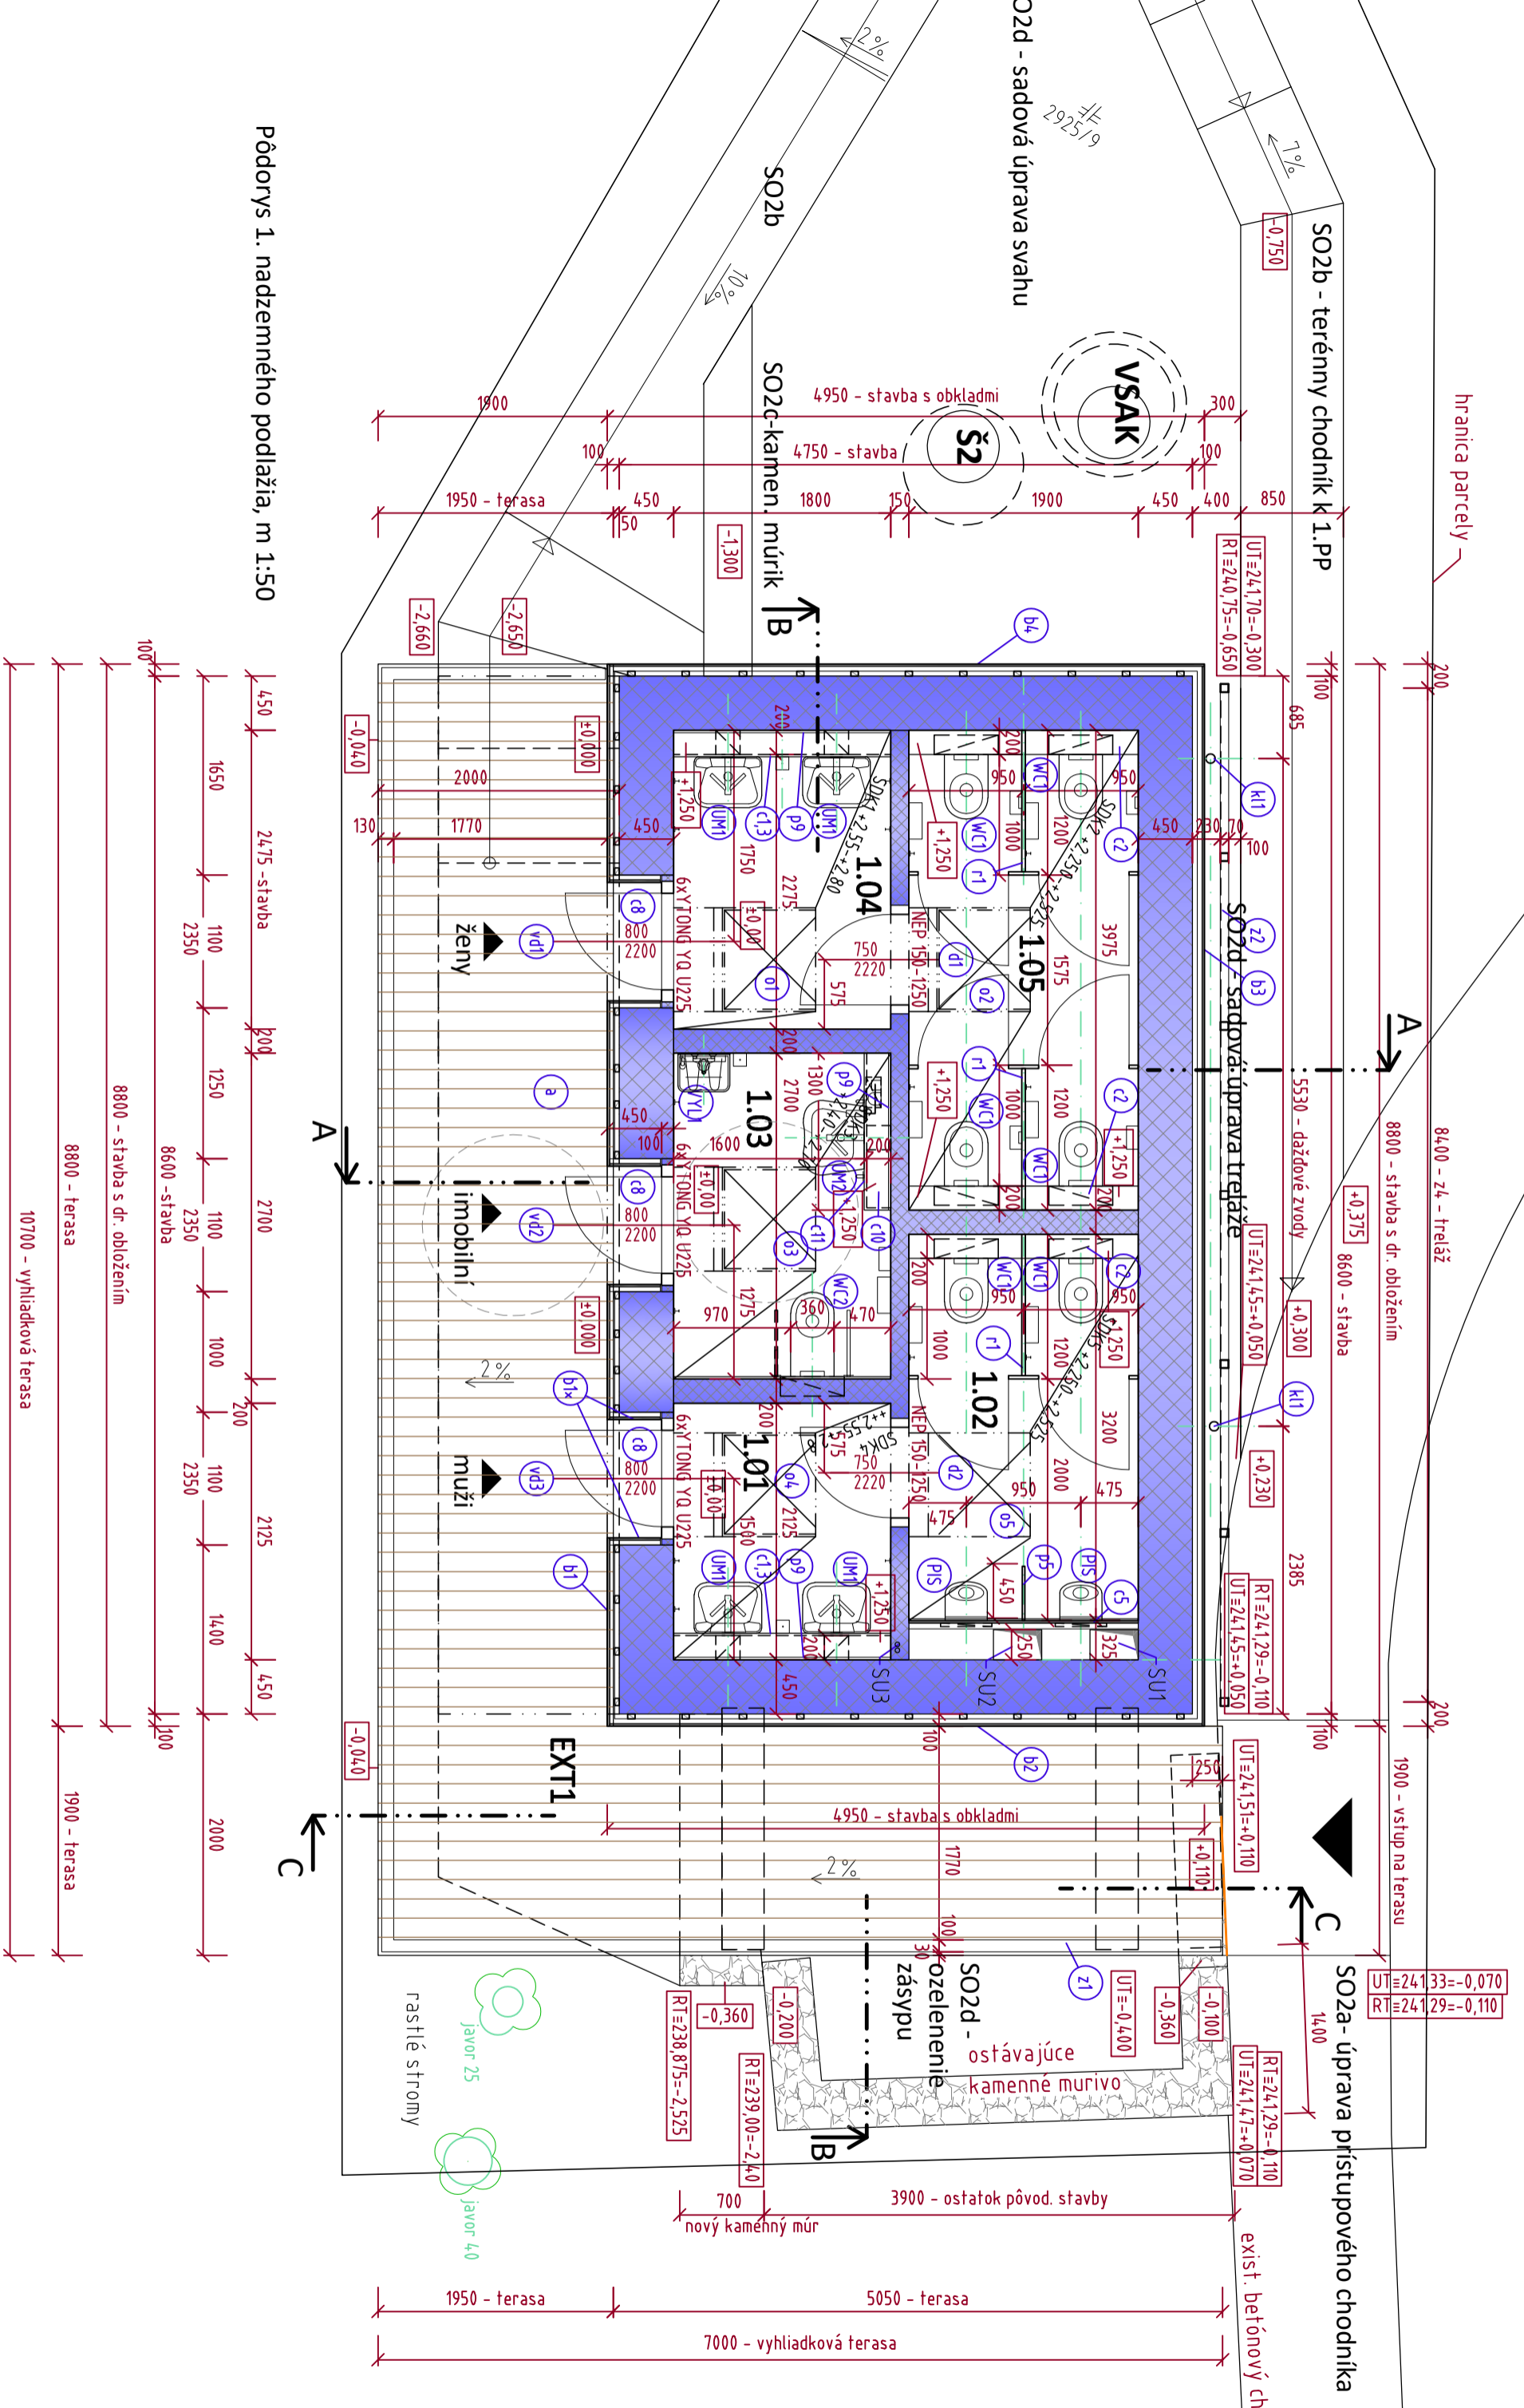

Pôdorys 1. nadzemného podlažia, m 1:50