



1.ETAPA

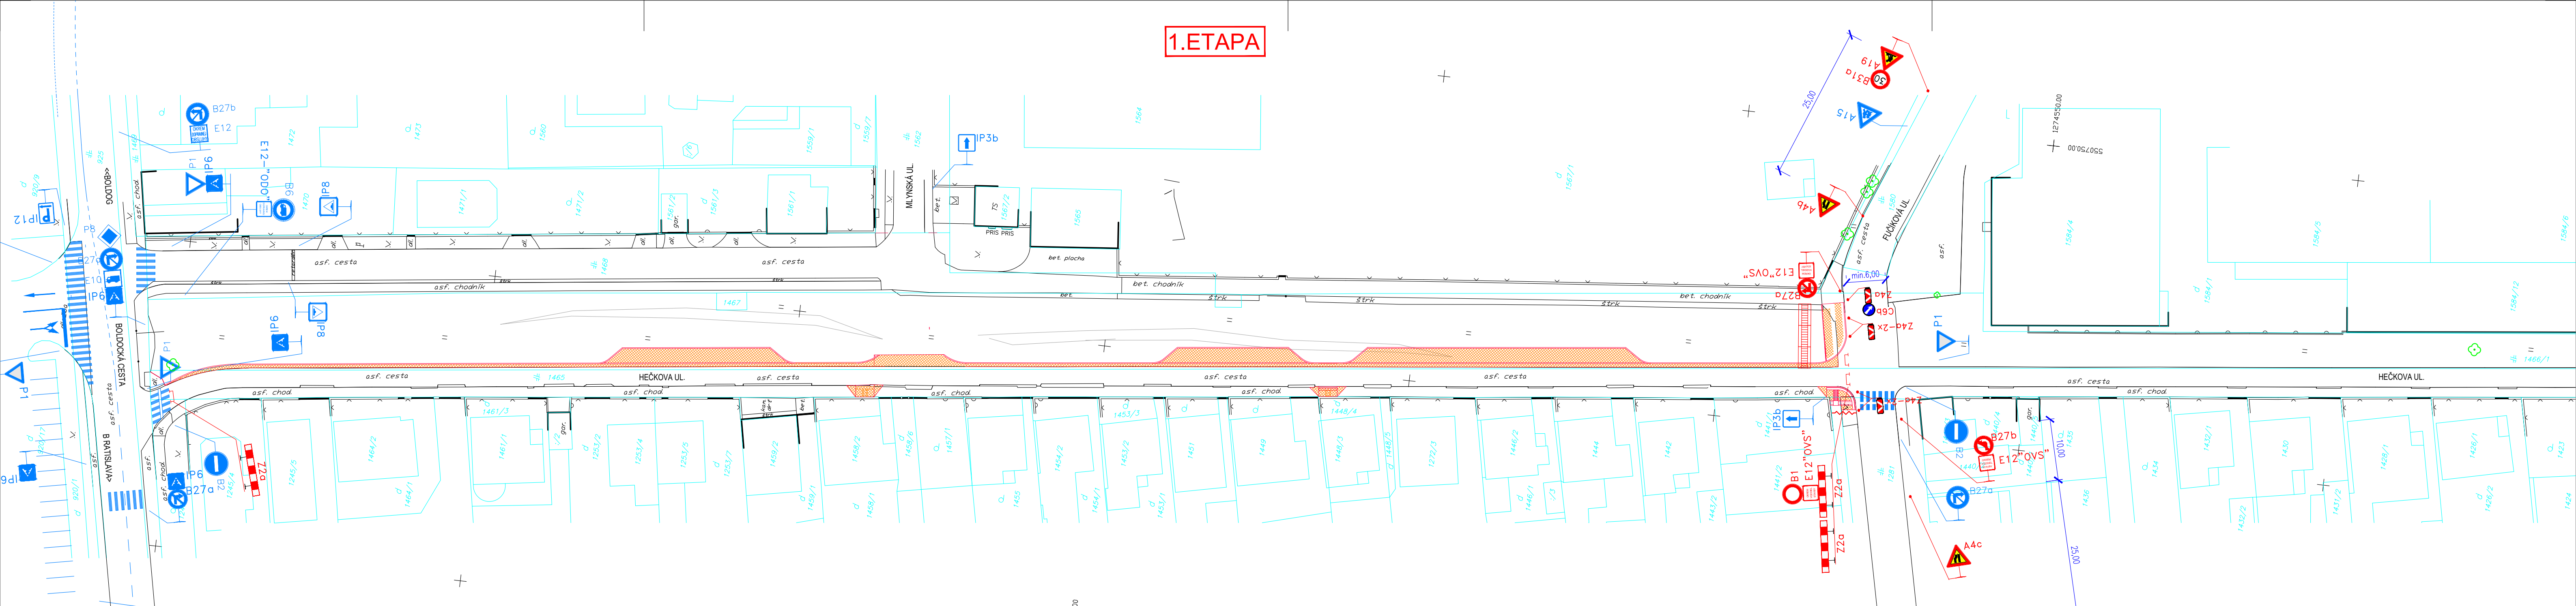


2.ETAPA

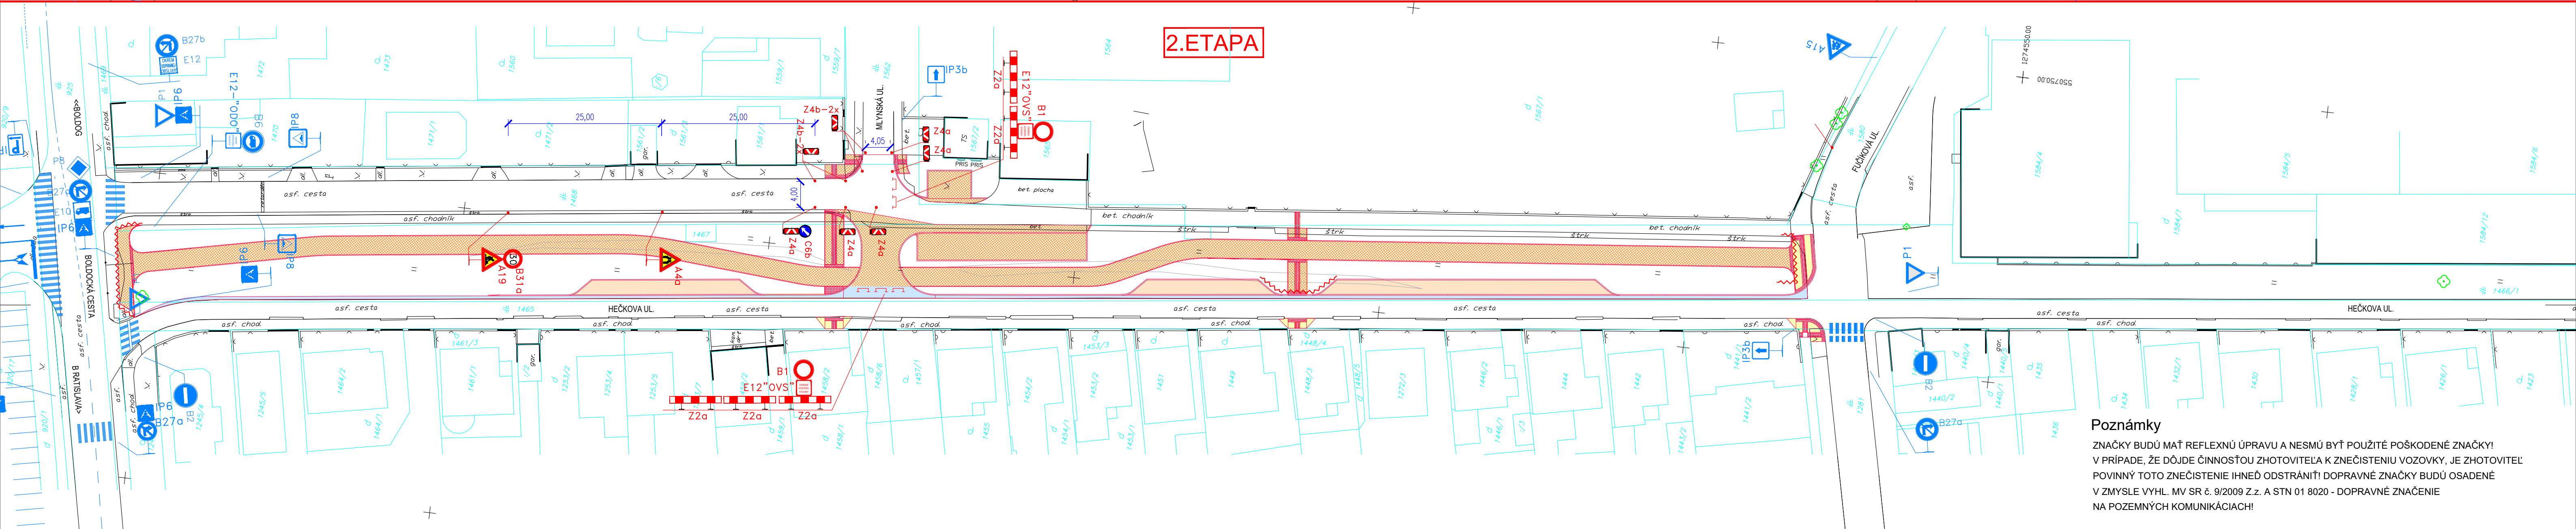


Poznámky
ZNAČKY BUDÚ MAŤ REFLEXNÚ ÚPRAVU A NESMÚ BYŤ POUŽITÉ POŠKODENÉ ZNAČKY!
V PRÍPADE, ŽE DÔJDE ČINNOSŤOU ZHOTOVITEĽA K ZNEČISTENIU VOZOVKY, JE ZHOTOVITEĽ
POVINNÝ TOTO ZNEČISTENIE IHNEĎ ODSTRÁNIŤ! DOPRAVNÉ ZNAČKY BUDÚ OSAZENÉ
V ZMYSELE VYHL. MV SR č. 9/2009 Z.z. A STN 01 8020 - DOPRAVNÉ ZNAČENIE
NA POZEMNÝCH KOMUNIKÁCIÁCH!

3.ETAPA

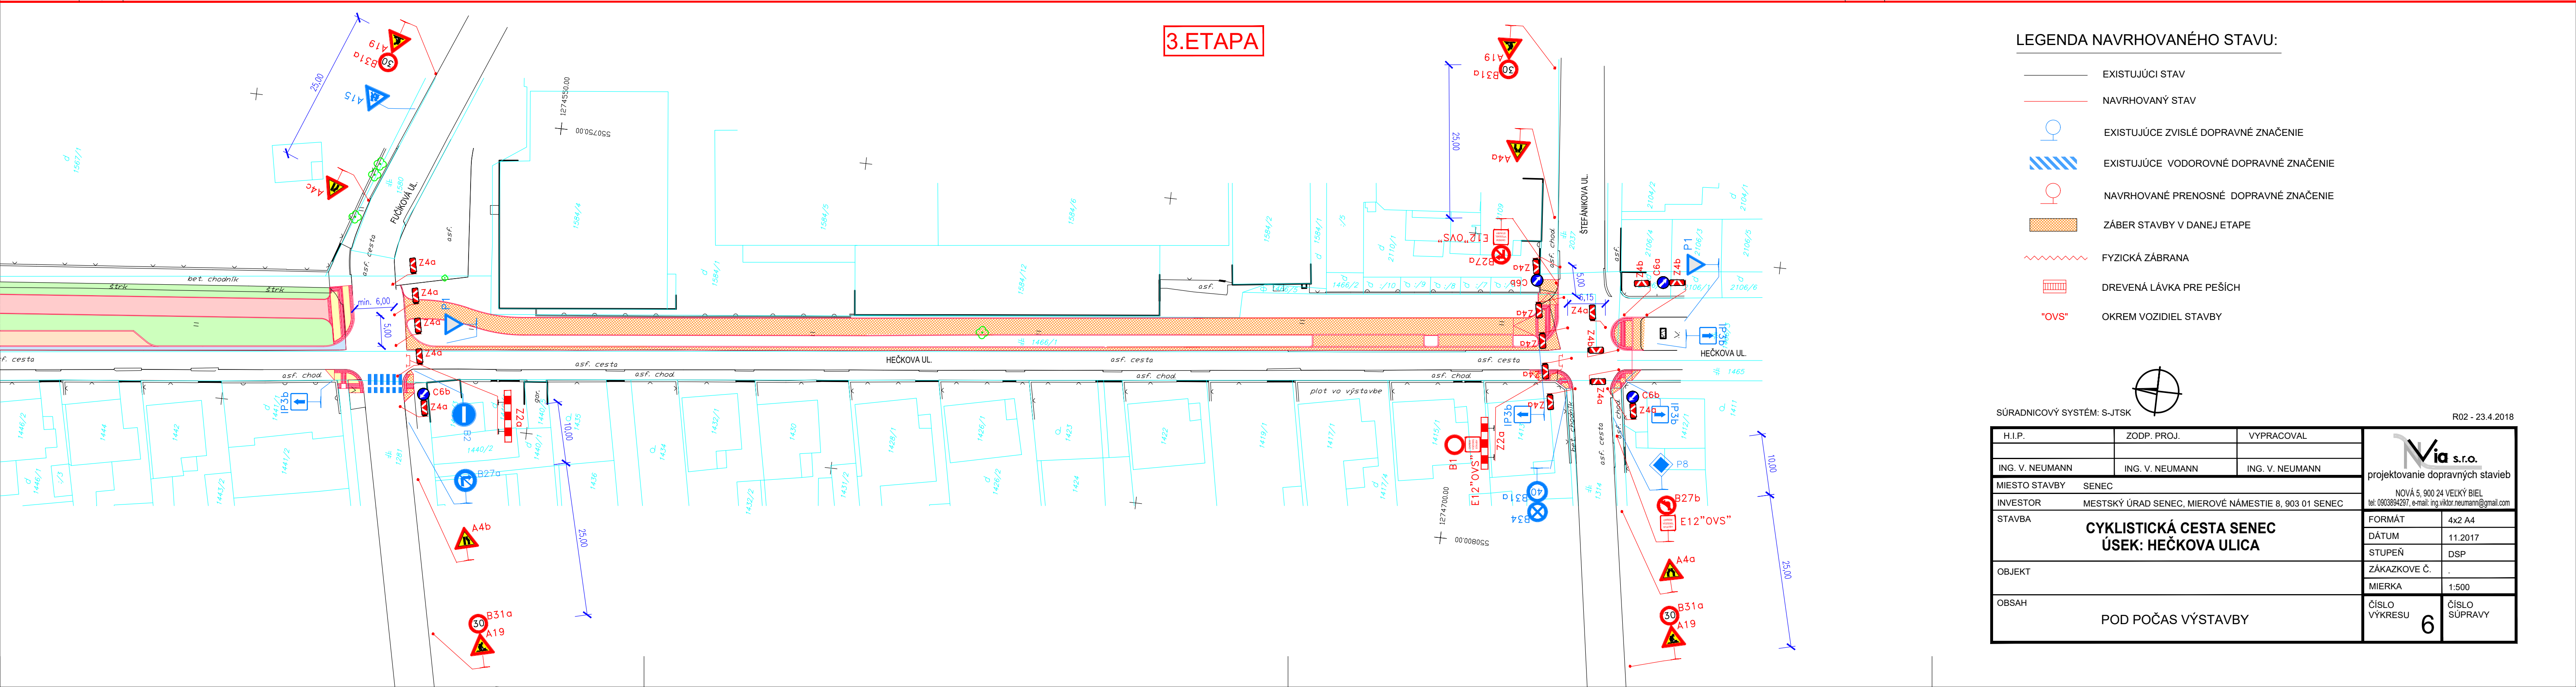

LEGENDA NAVRHOVANÉHO STAVU:

- EXISTUJÚCI STAV
- NAVRHOVANÝ STAV
- EXISTUJÚCE ZVISLÉ DOPRAVNÉ ZNAČENIE
- EXISTUJÚCE VODOROVNÉ DOPRAVNÉ ZNAČENIE
- NAVRHOVANÉ PRENOSNÉ DOPRAVNÉ ZNAČENIE
- ZÁBER STAVBY V DANEJ ETAPE
- FYZICKÁ ZÁBRANA
- DREVENÁ LÁVKA PRE PEŠÍCH
- "OVS" OKREM VOZIDIEL STAVBY

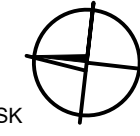

SÚRADNICOVÝ SYSTÉM: S-JTSK

H.I.P.

ZODP. PROJ.

VYPRACOVAL

ING. V. NEUMANN

ING. V. NEUMANN

ING. V. NEUMANN

MIESTO STAVBY

SENEC

INVESTOR

MESTSKÝ ÚRAD SENEC, MIEROVÉ NÁMESTIE 8, 903 01 SENEC

STAVBA

CYKLISTICKÁ CESTA SENEC
ÚSEK: HEČKOVA ULICA

OBJEKT

OBSAH

POD POČAS VÝSTAVBY

Via s.r.o.

projektovanie dopravných stavieb

NOVÁ S. 900 24 VEĽKÝ BIEL
tel. 0903894297, e-mail: ing.viktor.neumann@gmail.com

FORMÁT

4x2 A4

DÁTUM

11.2017

STUPEŇ

DSP

ZÁKAZKOVÉ Č.

MIERKA

1:500

ČÍSLO VÝKRESU

6

ČÍSLO SUPRAVY