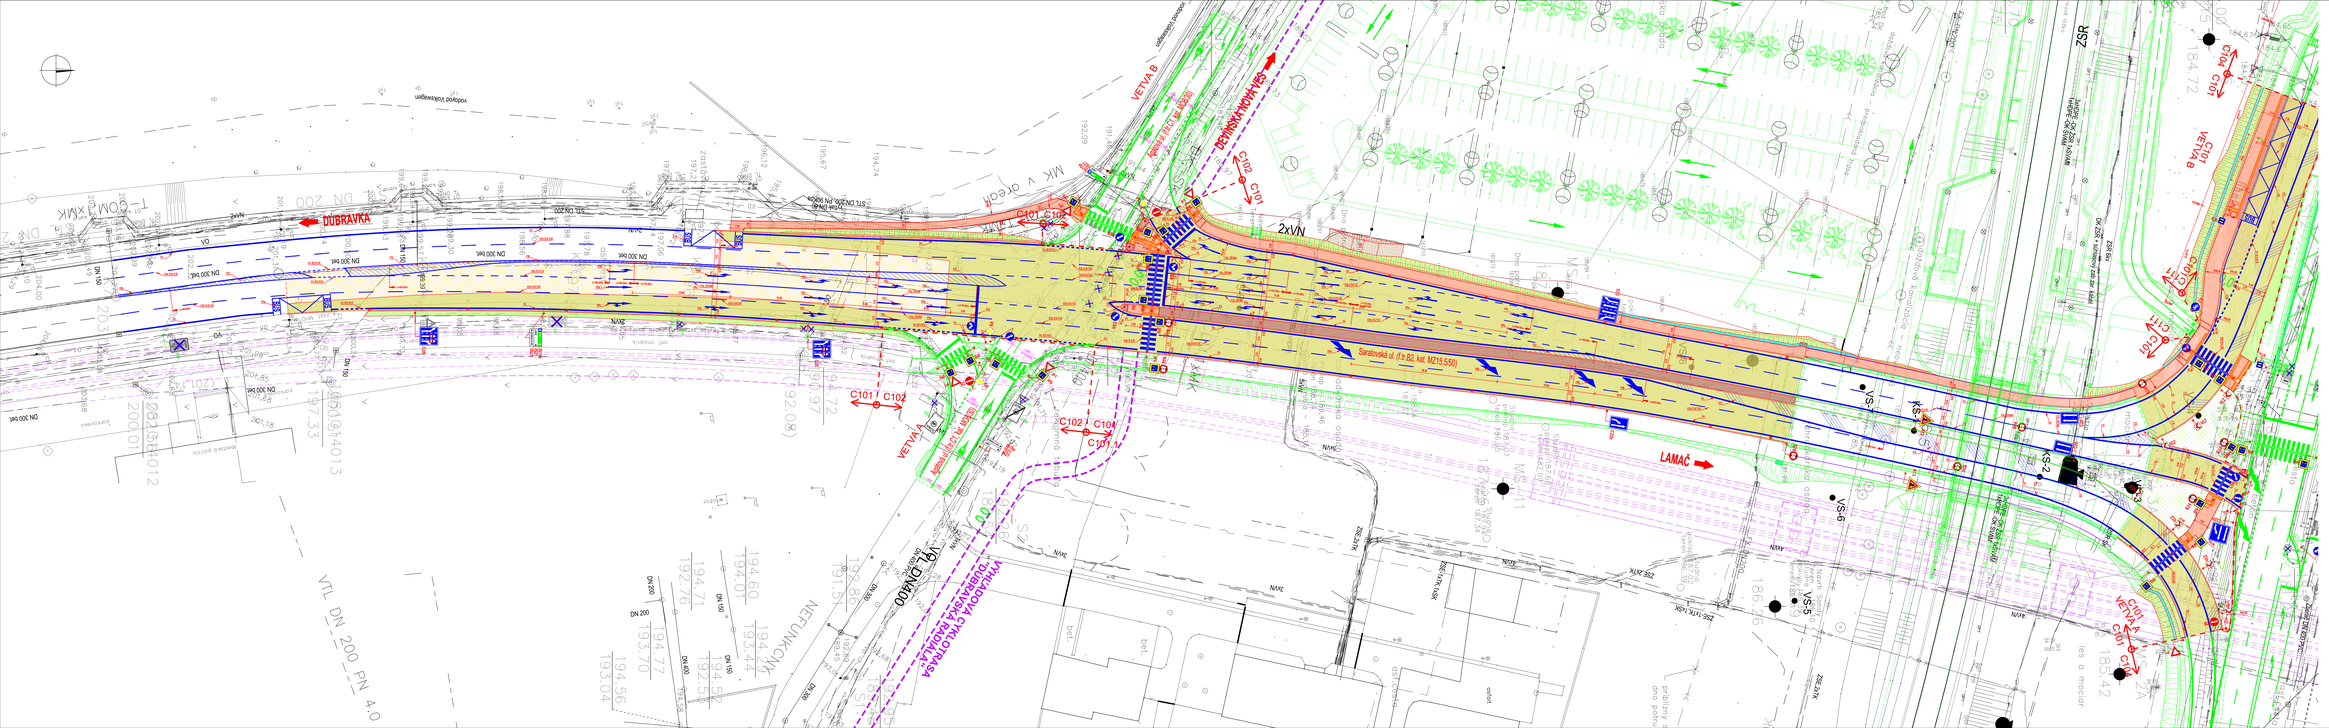
DÚBRAVKA
LAMAČ
VETVA A
VETVA B
DEVÍNSKA NOVÁ VES
Saratovská ul. (I/9:B2, kat. MZ/15 550)
2xVN
ZSR
VS-1
VS-2
VS-3
VS-4
VS-5
VS-6
C101
C102
C103
C104
