

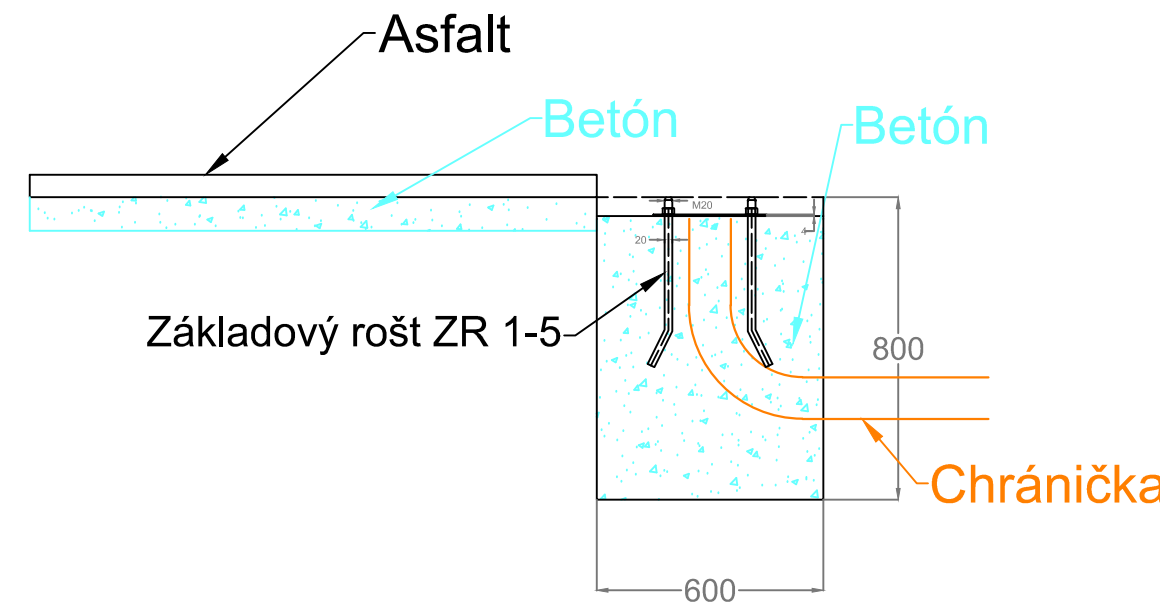
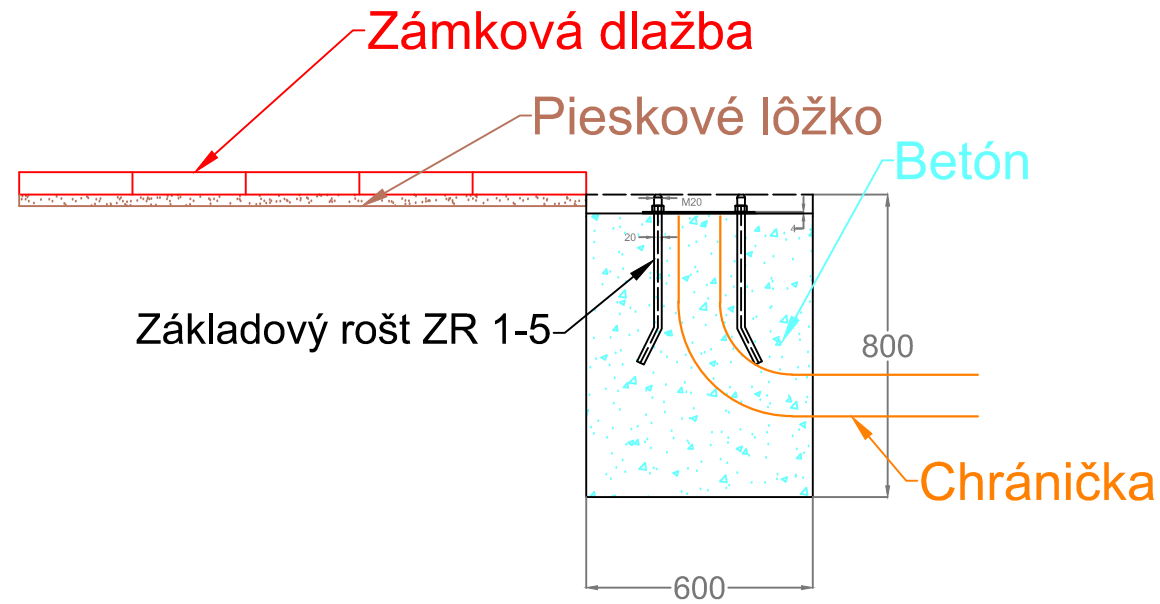




SKS 33P
stožiare č. 1,2,3,5,7,8,11

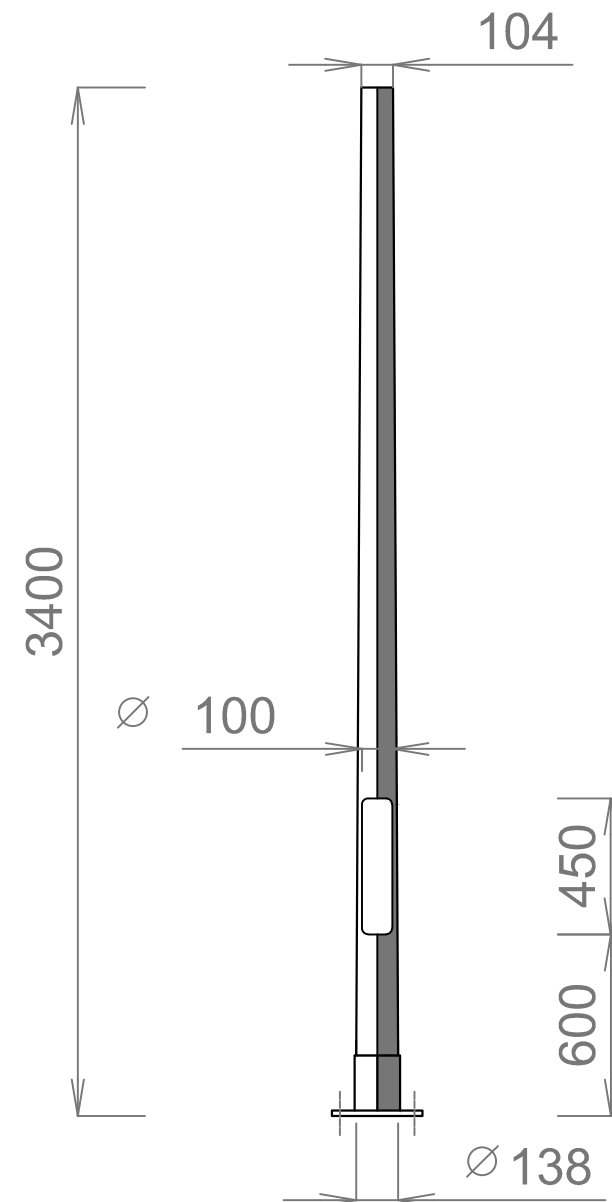




Jama(600x600x800)

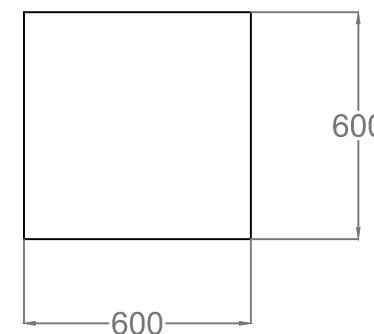


ZR 1-5

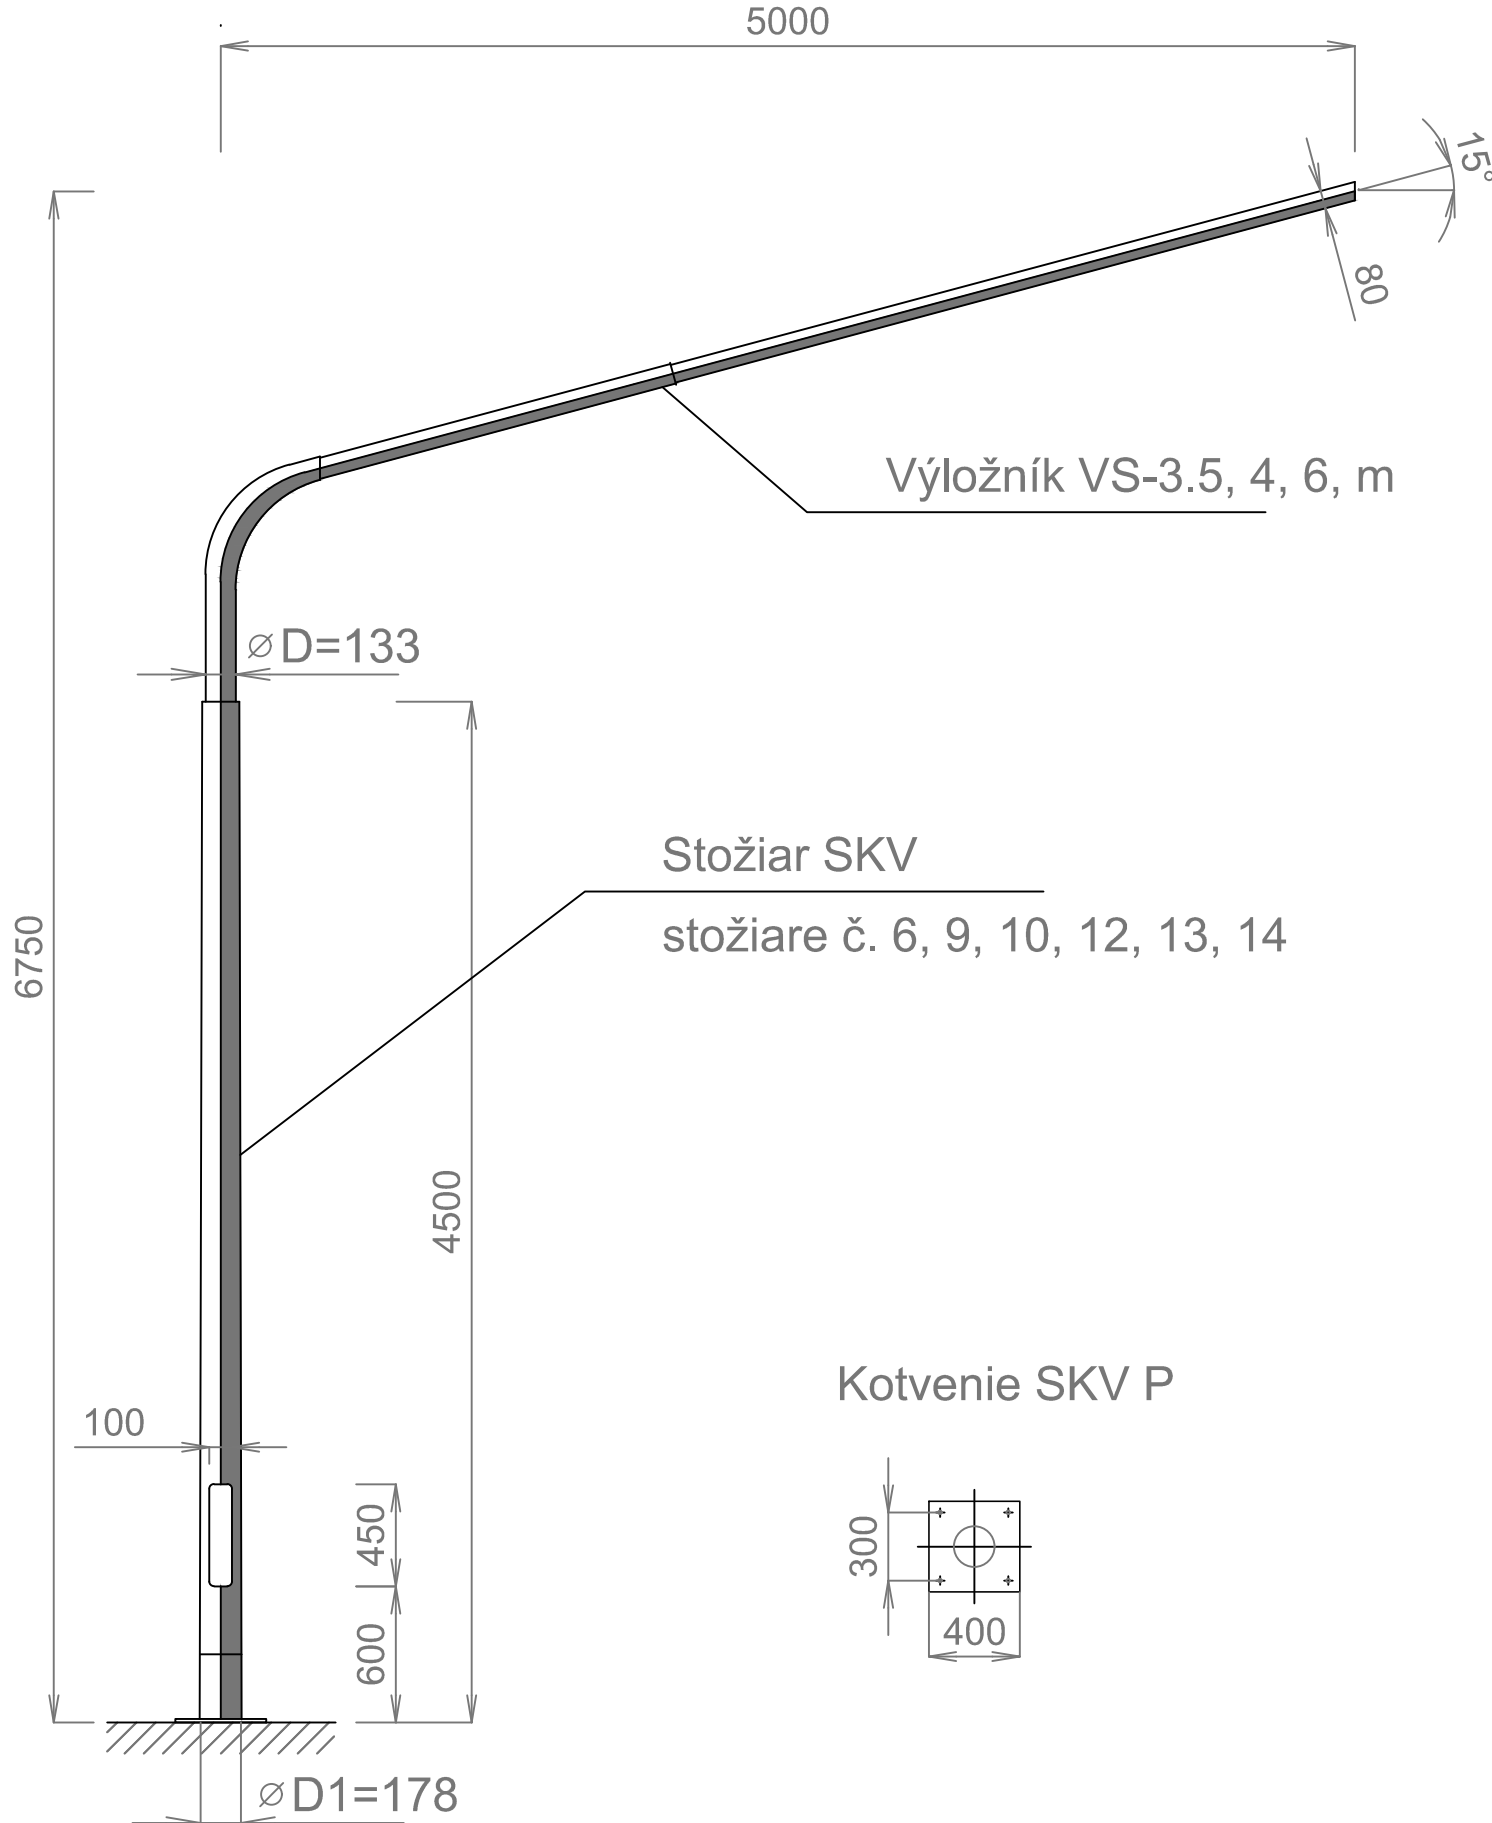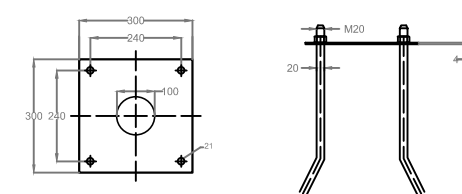


Kotvenie SKV P

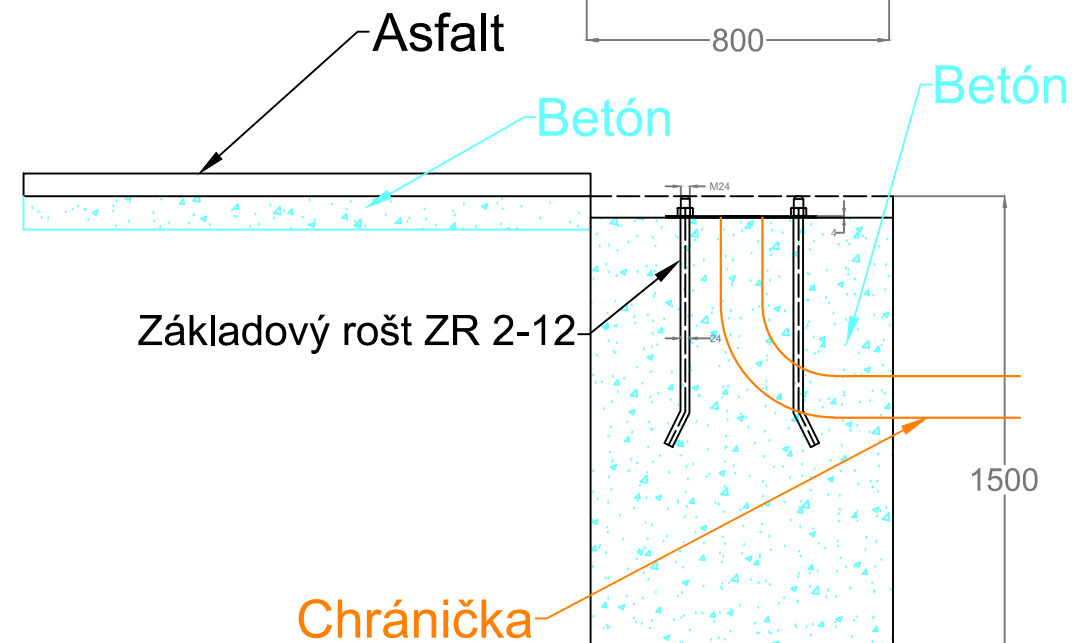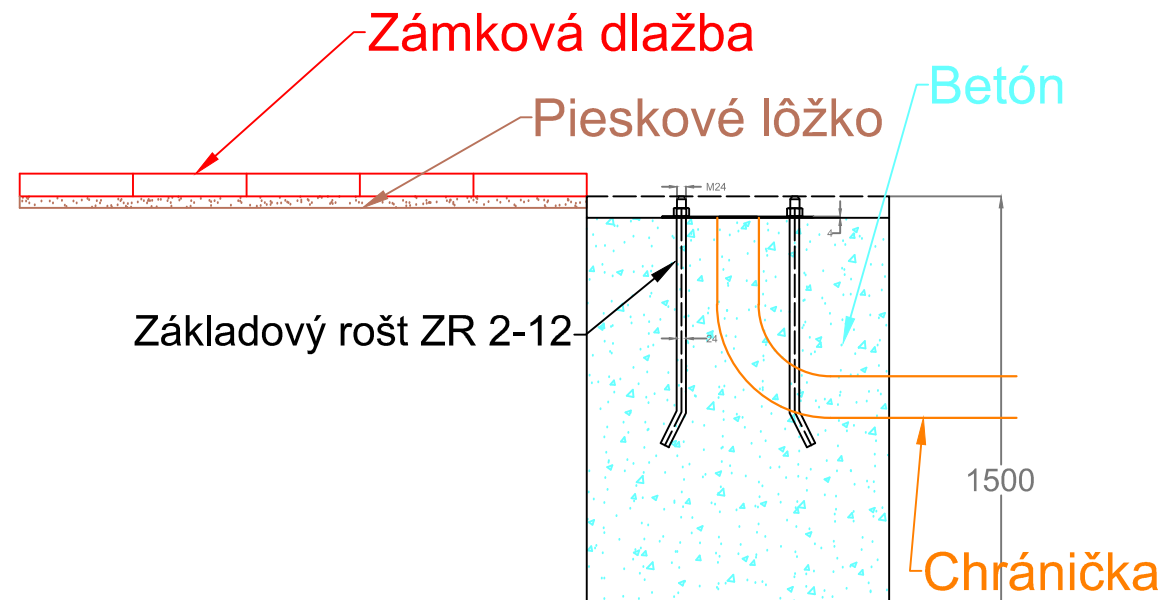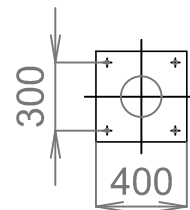

Jama(800x800x1500)

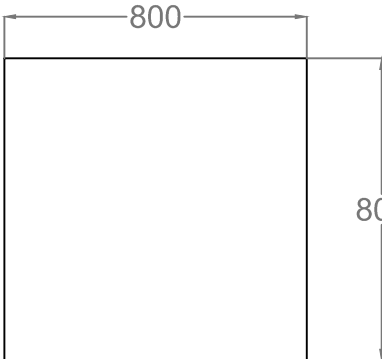

ZR 2-12 - základový rošt

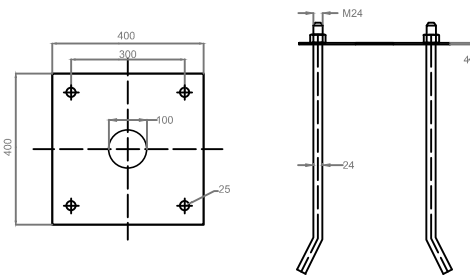


ZMENY DOKUMENTÁCIE				
Zmena				
Index:	Dátum:	Meno - Podpis:	Text zmeny:	



RIEŠENÁ ZÓNA

Nové dopravné prepojenie II/505 s MČ Dúbravka

PRACOVNÉ
OZNAČENIE
ÚZEMIA

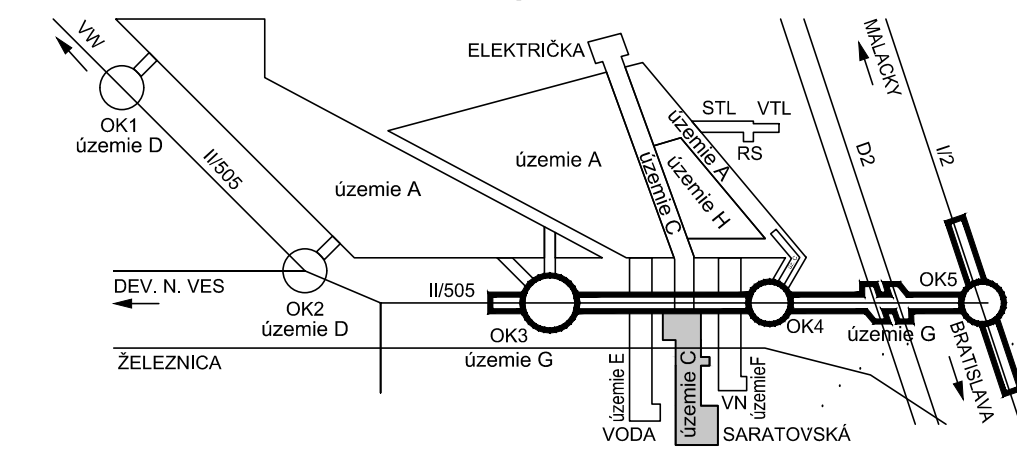

Manažér projektu:	Ing. Ján Kušnír	
GENERÁLNY PROJEKTANT STAVBY		
Zákazkové číslo:	1514	Stupeň - účel:
Investor:		DRS
Tmavská cesta 27, 831 04 BRATISLAVA		
Ing. Slavomír Podmanický		

Manažér projektu:	Alfonz Lančarič	
Hlavný inžinier projektu:	Alfonz Lančarič	
Zodpovedný projektant objektu:	Alfonz Lančarič	
Navrhovateľ - vypracoval:	Ing. J. Šoták, Ing. P. Vlachovič	
Kontroloval:	Alfonz Lančarič	
Miesto stavby:	Bratislava	Okres:
Bratislava IV		
NOVÉ DOPRAVNÉ PREPOJENIE II/505 S MČ DÚBRAVKA		
Objekt (súbor):	C692 CDS križovatky Saratovská - Agátová	
Názov prílohy:	Základové rošty a stožiare pre CDS	
Digitálny názov prílohy:	1514_DRS_C692_10ZAK.pdf	
Zákazkové číslo:	1-15-021	
Dátum:	04/2017	
Stupeň - účel:	DRS	
Počet A4:	4x A4	
Mierka:	-	
Časť:	G	Súprava:
Príloha:	10	