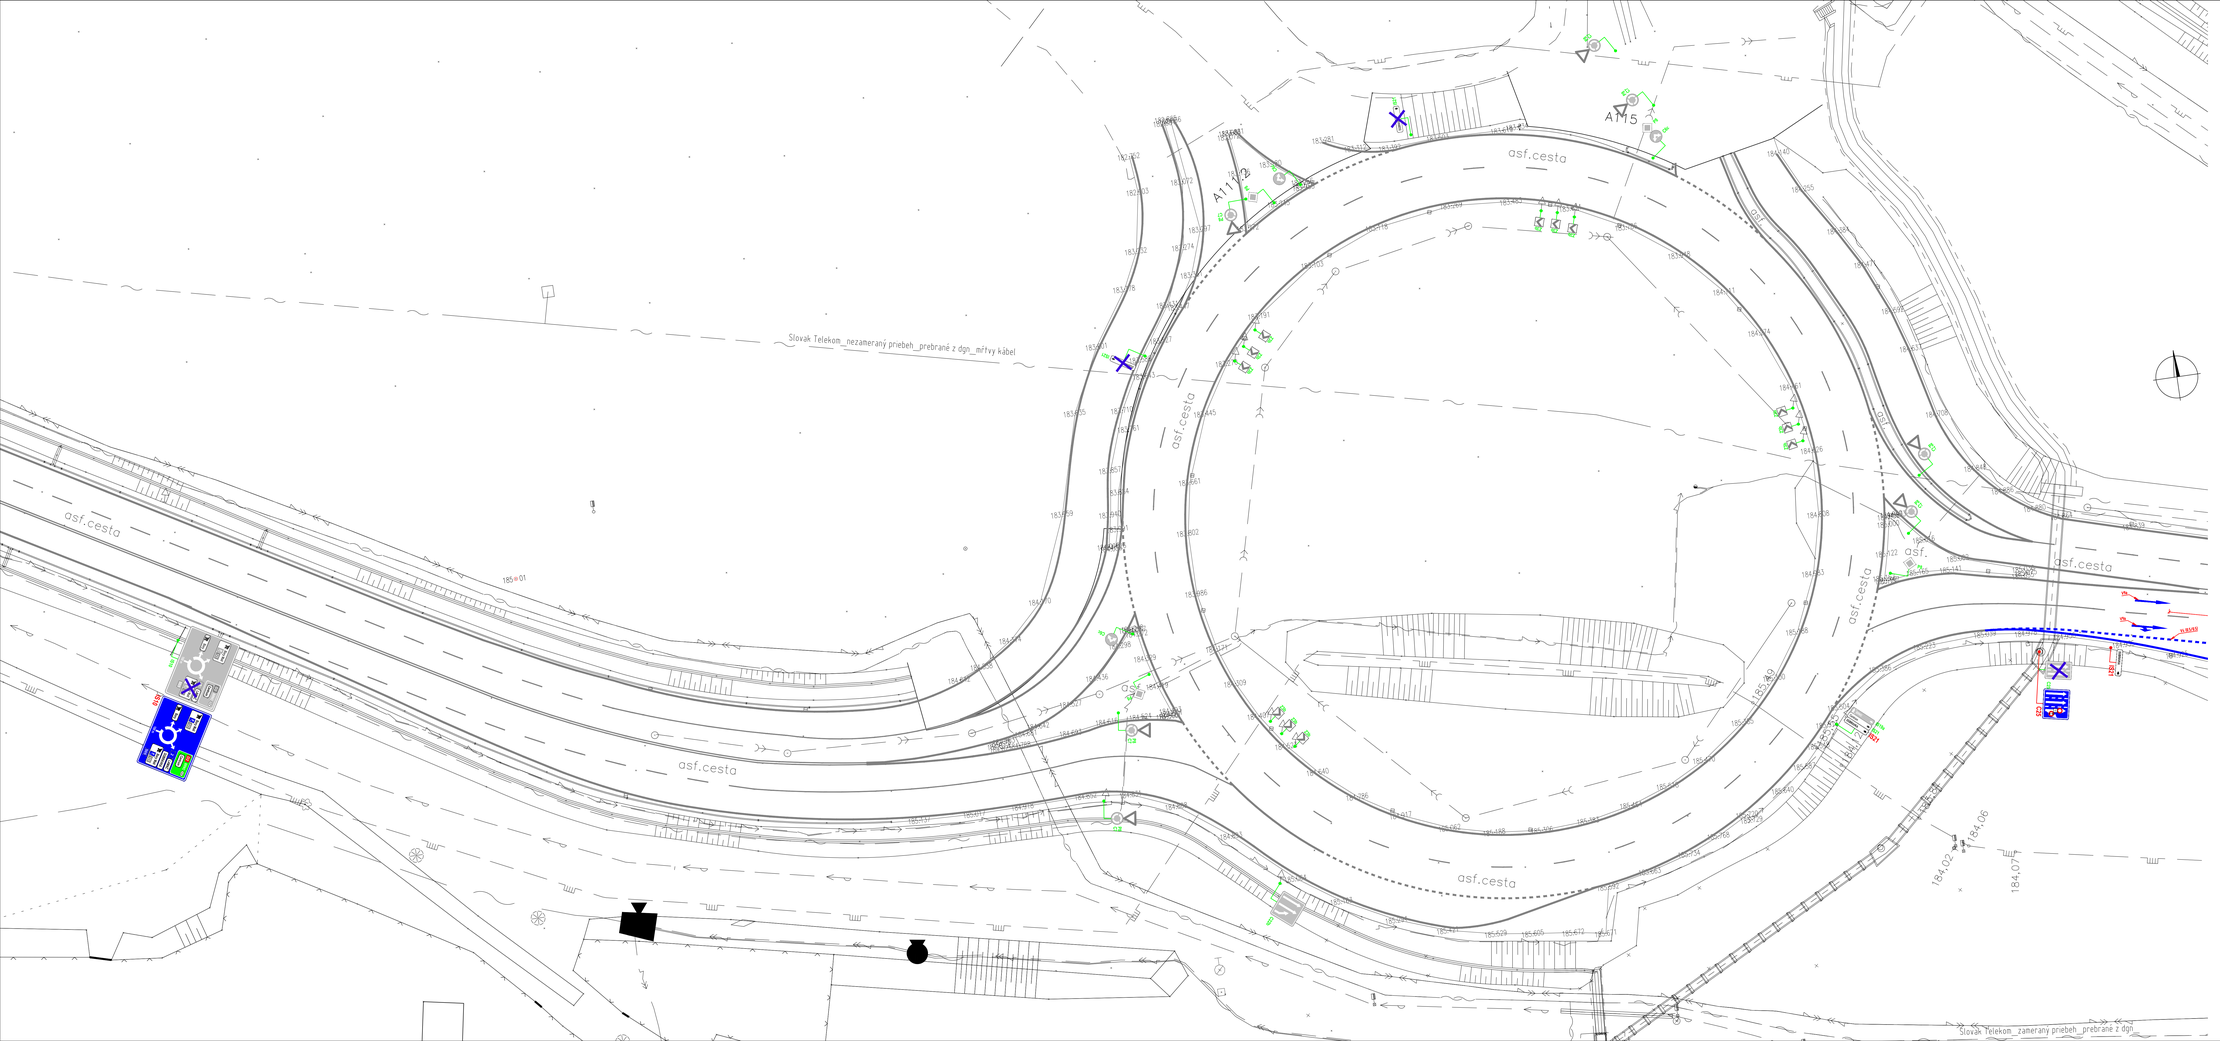
asf.cesta
Slovak Telekom_nezaneraný priebeh_prebrané z dgn_mŕtvy kábel
Slovak Telekom_zameraný priebeh_prebrané z dgn
A115
A115
A115