


NAPĀŤOVÁ SÚSTAVA	BEZPEČNOSTNÉ OPATRENIA (PODĽA STN EN 619 36-1)	
	OCHRANA PRED DOTYKOM ŽIVÝCH ČASŤÍ (PRIAMY DOTYK)	OCHRANA V PRÍPADE DOTYKU NEŽIVÝCH ČASŤÍ (NEPRIAMY DOTYK)
3 AC 22kV 50Hz IT	MIMO DOSAH, ZÁBRANOU, KRYTOM	UZEMNENÍM (STN EN 50 522)
OCHRANNÉ PÁSMO	VZDUŠNÉ VEDENIE -10m OD KRAJNÉHO VODIČA	KÁBLOVÉ VEDENIE -1m OD OSI VEDENIA
UZEMNENIE	STN EN 50 522-UZEMŇOVANIE SILNOPRÚDOVÝCH INŠTALÁCIÍ NAD 1kV	

LEGENDA:

- Navrhované VN káblové vedenie
- Navrhované VN vedenie uložené v chráničke $\varnothing 200\text{mm}$
- Existujúce VN káblové vedenie

POZNÁMKA:

- NEODDELITEĽNOU SÚČASŤOU PROJEKTOVEJ DOKUMENTÁCIE JE TECHNICKÁ SPRÁVA.
- DODÁVATEĽ STAVBY JE POVINNÝ REALIZOVAŤ VŠETKY PRÁCE V ZMYSLE PLATNÝCH STN S DODRŽANÍM TECHNOLOGICKÝCH A BEZPEČNOSTNÝCH POSTUPOV.
- KAŽDÝ ODCHYLKU OD PROJEKTU JE POTREBNÉ PREROKOVAŤ S GENERÁLNYM PROJEKTANTOM.
- DODÁVATEĽ STAVBY MUSÍ PREŠTUDOVAŤ CELÚ PROJEKTOVÚ DOKUMENTÁCIU. V PRÍPADE ZISTENIA NEDOSTATKOV NA NE UPOZORNIŤ. PRED KAŽDÝM REALIZAČNÝM PROCESOM PREŠTUDOVAŤ DOTKNUTÉ, SÚVISIACE ČASŤI PROJEKTOVEJ DOKUMENTÁCIE.
- TRASA KÁBLOVÉHO VEDENIA SA URČÍ PRED REALIZÁCIOU PO VYTÝČENÍ VŠETKÝCH INŽINIERSKÝCH SIETÍ A HRANÍC POZEMKOV.
- PRI SÚBEHU A KRIŽOVANÍ INŽINIERSKÝCH SIETÍ BUDÚ DODRŽANÉ ODSUPY DEFINOVANÉ PODĽA STN 736005.

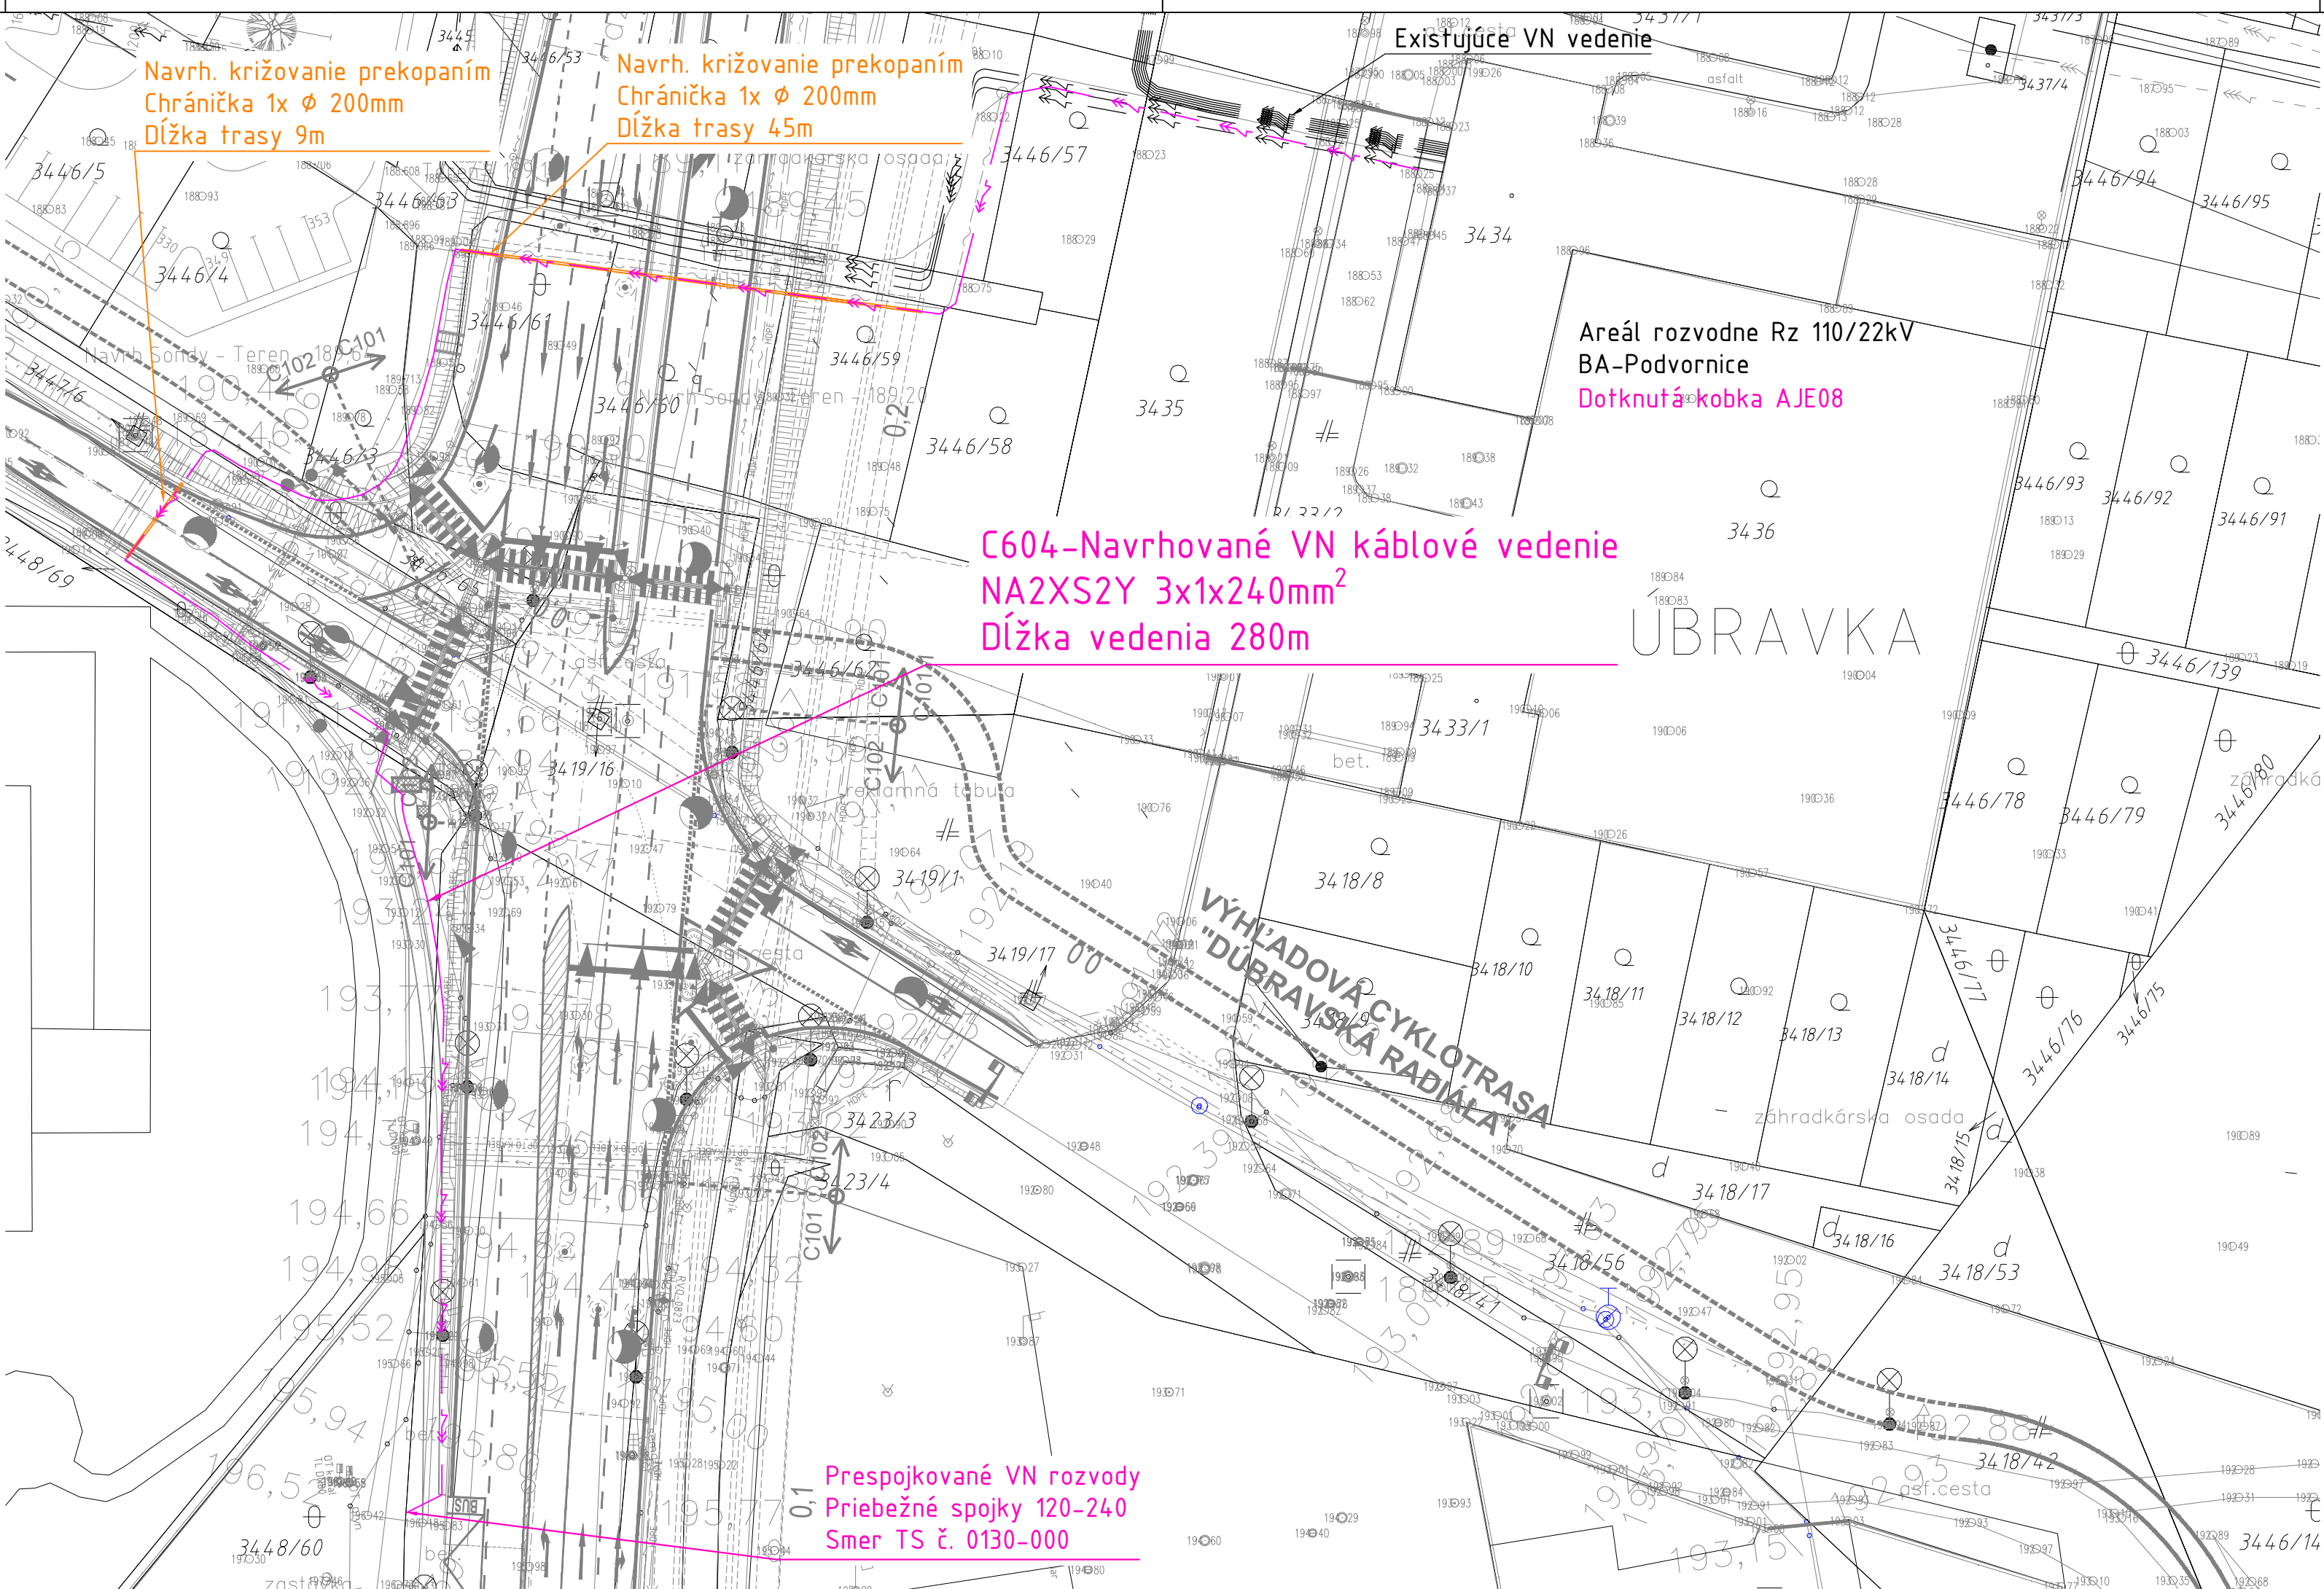

ZMENY DOKUMENTÁCIE				
Zmena				
Index:	Dátum:	Meno - Podpis:	Text zmeny:	






RIEŠENÁ ZÓNA



Nové dopravné prepojenie II/505 s MČ Dúbravka

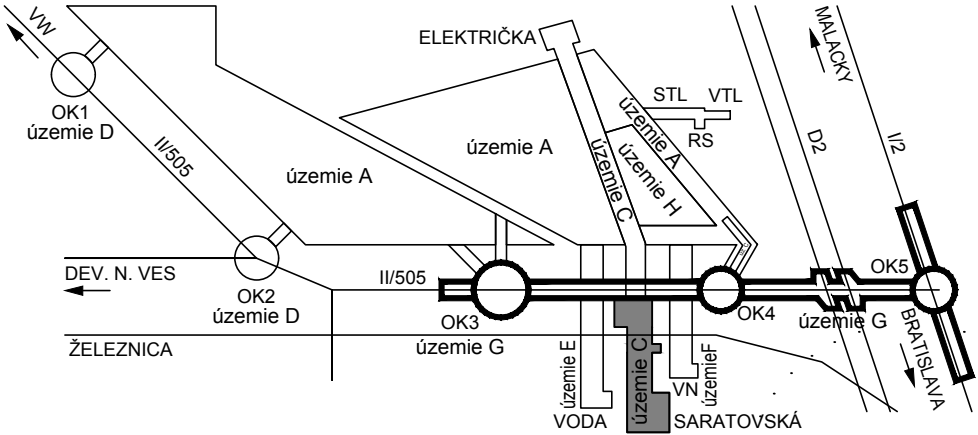PRACOVNÉ
OZNAČENIE
ÚZEMIA

C



Manažér projektu:	Ing. Ján Kušnir			
GENERÁLNY PROJEKTANT STAVBY				
Zákazkové číslo:	1514	Stupeň - účel:		DRS
Investor:				Trnávská cesta 27, 831 04 BRATISLAVA
			Generálny riaditeľ: Ing. Slavomír Podmanický	

Manažér projektu:	Ing. Dušan Držik				
Hlavný inžinier projektu:	Ing. Dušan Držik				
Zodpovedný projektant objektu:	Ing. Dušan Držik				
Navrhov - vypracoval:	Ing. Dušan Držik				
Kontroloval:	Ing. František Gebhardt				
Miesto stavby:	Bratislava	Okras:	Bratislava IV	Zákazkové číslo:	1555
Stavba:	NOVÉ DOPRAVNÉ PREPOJENIE II/505 S MČ DÚBRAVKA			Dátum:	04/2017
Objekt (súbor):	C604 Preložka VN 22kV vedenia - linka č. 495			Stupeň - účel:	DRS
Názov prílohy:	Situácia stavby			Počet A4:	4
Digitálny názov prílohy:	1514_DRS_C604_situácia.pdf			Mierka:	1:500
				Časť:	Suprava:
				Príloha:	