



ROZVOD VEREJNÉHO OSVETLENIA
PREDIŽENIE SARATOVSKÉJ ul. - 0,3km_KÚ

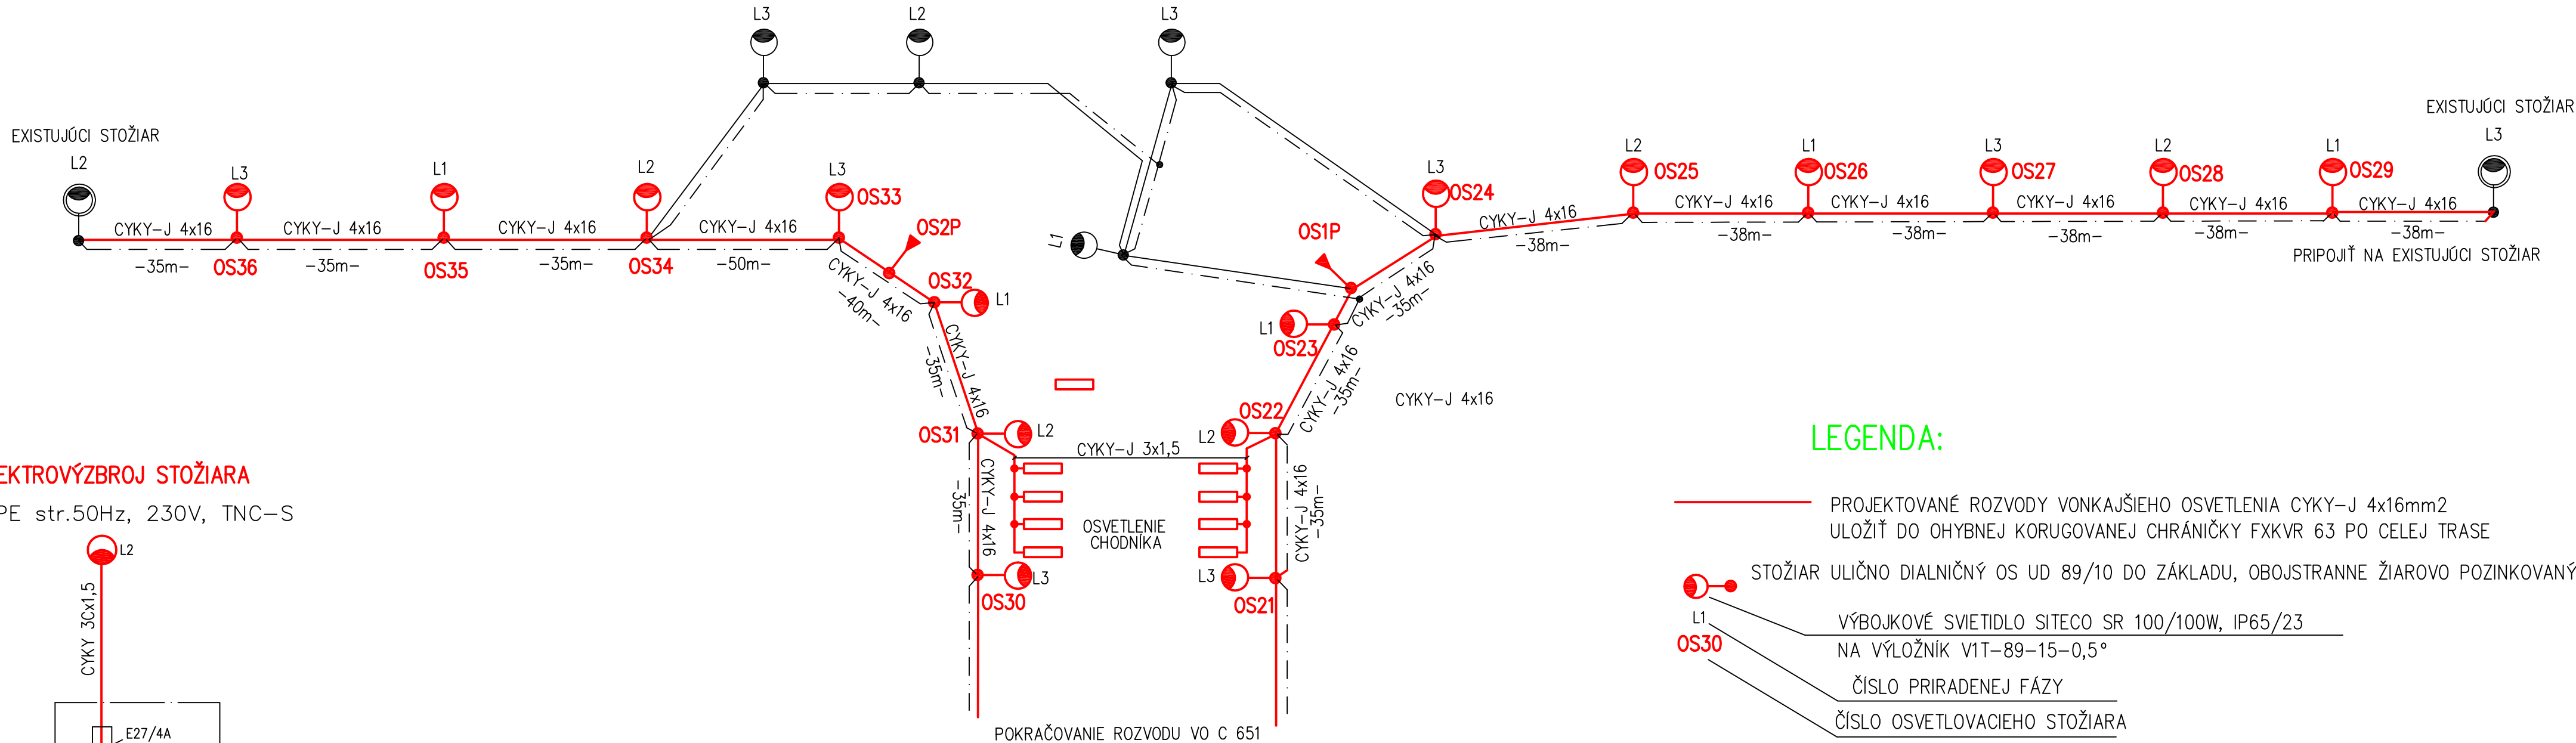

ELEKTROVÝZBROJ STOŽIARA

1NPE str.50Hz, 230V, TNC-S

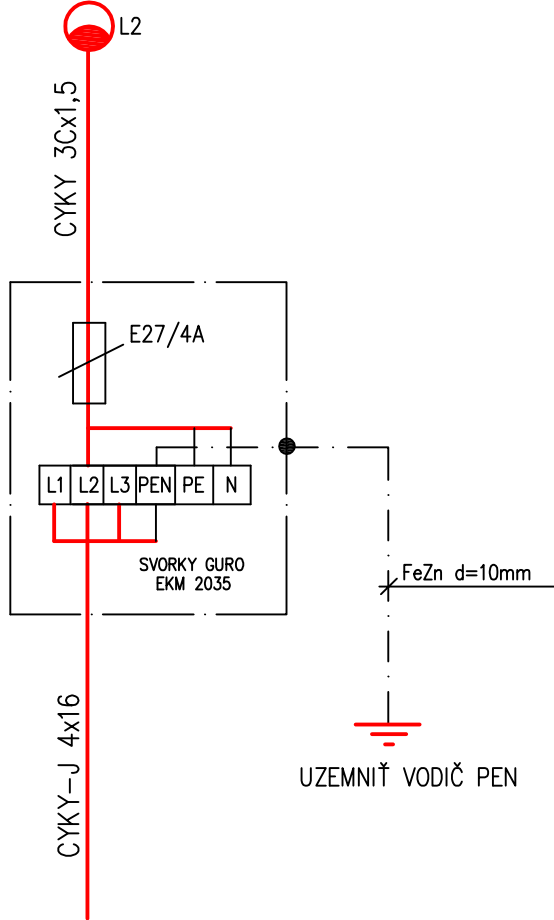

ROZVODNÝ SYSTÉM : 3NPE, ~50Hz, 230/400V, TN-C-S
OCHRANA PRED ZÁSAHOM EL. PRÚDOM PODLA STN 33 2000-4-41:
OCHRANA PRED PRIAMYM DOTYKOM:
OCHRANNÉ OPATRENIE: ZÁKLADNÁ IZOLÁCIA ŽIVÝCH ČASTÍ
ZÁBRANY ALEBO KRYTY

OCHRANA PRED NEPRIAMYM DOTYKOM:
OCHRANNÉ OPATRENIE: SAMOČINNÉ ODPOJENIE PRI PORUCHE
DVOJITÁ ALEBO ZOSILNENÁ IZOLÁCIA

LEGENDA:

- PROJEKTOVANÉ ROZVODY VONKAJŠIEHO OSVETLENIA CYKY-J 4x16mm²
ULOŽIŤ DO OHYBNEJ KORUGOVANEJ CHRÁNIČKY FXKVR 63 PO CELEJ TRASE
- STOŽIAR ULIČNO DIALNIČNÝ OS UD 89/10 DO ZÁKLADU, OBOJSTRANNE ŽIAROVO POZINKOVANÝ-10m
- VÝBOJKOVÉ SVIETIDLO SITECO SR 100/100W, IP65/23
NA VÝLOŽNÍK V1T-89-15-0,5°
- ČÍSLO PRIRADENEJ FÁZY
- ČÍSLO OSVETLOVACIEHO STOŽIARA
- ŽIARIVKOVÉ SVIETIDLO STROPNÉ BOXER, 2x39W, T16/G5, IK10, IP64 (OSVETLENIE CHODNÍKA)
SVIETIDLÁ SA UCHYTIA NA SPODNÝ POVRCH NOSNEJ KONŠTRUKCIE MEDZI DOLNÝMI
PÁSNICAMI OCELOVÉHO NOSNÍKA, PRIPEVNENÉ CEZ CEMENTOTRIESKOVÚ DOSKU DO
ŽELEZOBETÓNU. V NOSNEJ KONŠTRUKCII SA OSADIA OCELOVÉ RÚRKY D=29mm.
- PRIPOKLÁDKA UZEMŇOVACIEHO VEDENIA FeZn 30/4mm PO CELEJ
- OSVETLENIE PRIECHODOV PRE CHODCOV SVIETIDLAMI SITECO SR 100-150W, 5NA552E1PT01F
STOŽIAR STK76/60/3, VÝLOŽNÍK V1T-15-76, ELV Senec, STOŽIAROVA ROZVODNICA ekm 2C
TYCO Electronics, BETÓNOVÝ ZÁKLAD TYPOVÝ 0,9x0,9x1.6m


ZMENY DOKUMENTÁCIE



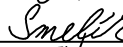



Zmena	Index:	Dátum:	Meno - Podpis:	Text zmeny:

REMING
CONSULT A.S.

RIEŠENÁ ZÓNA

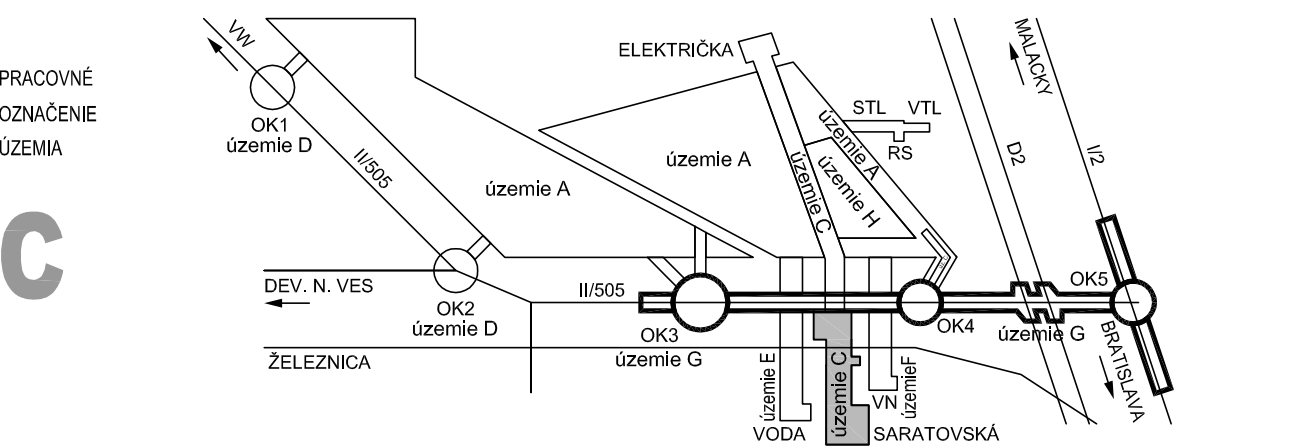Nové dopravné prepojenie II/505 s MČ Dúbravka

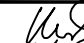

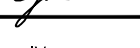Manažér projektu:	Ing. Ján Kušnír			
Hlavný inžinier projektu:	Ing. Marek Šmelik			
Zodpovedný projektant objektu:	Ivan Báb			
Navrhov - vypracoval:	Ivan Báb			
Kontroloval:	Ing. Ivana Goláňová			
Miesto stavby:		Okres:	Trnavská cesta 27, 831 04 BRATISLAVA	
Bratislava		Bratislava IV	Generálny riaditeľ: Ing. Slavomír Podmanický	
Investor - stavebník:			Zákazkové číslo:	1514
			Dátum:	04/2017
			Stupeň - účel:	DRS
			Počet A4:	4x4
Stavba:			Mierka:	-
NOVÉ DOPRAVNÉ PREPOJENIE II/505 S MČ DÚBRAVKA			Časť:	Súprava:
			E	
Objekt (súbor):			Príloha:	
C 652			3	
Verejné osvetlenie predĺženia Saratovskej ul. - km 0,3_KÚ				
Názov prílohy:				
Schéma zapojenia VO				
Digitálny názov prílohy:				
1514_DRS_C 652_sch_3.dwg				